


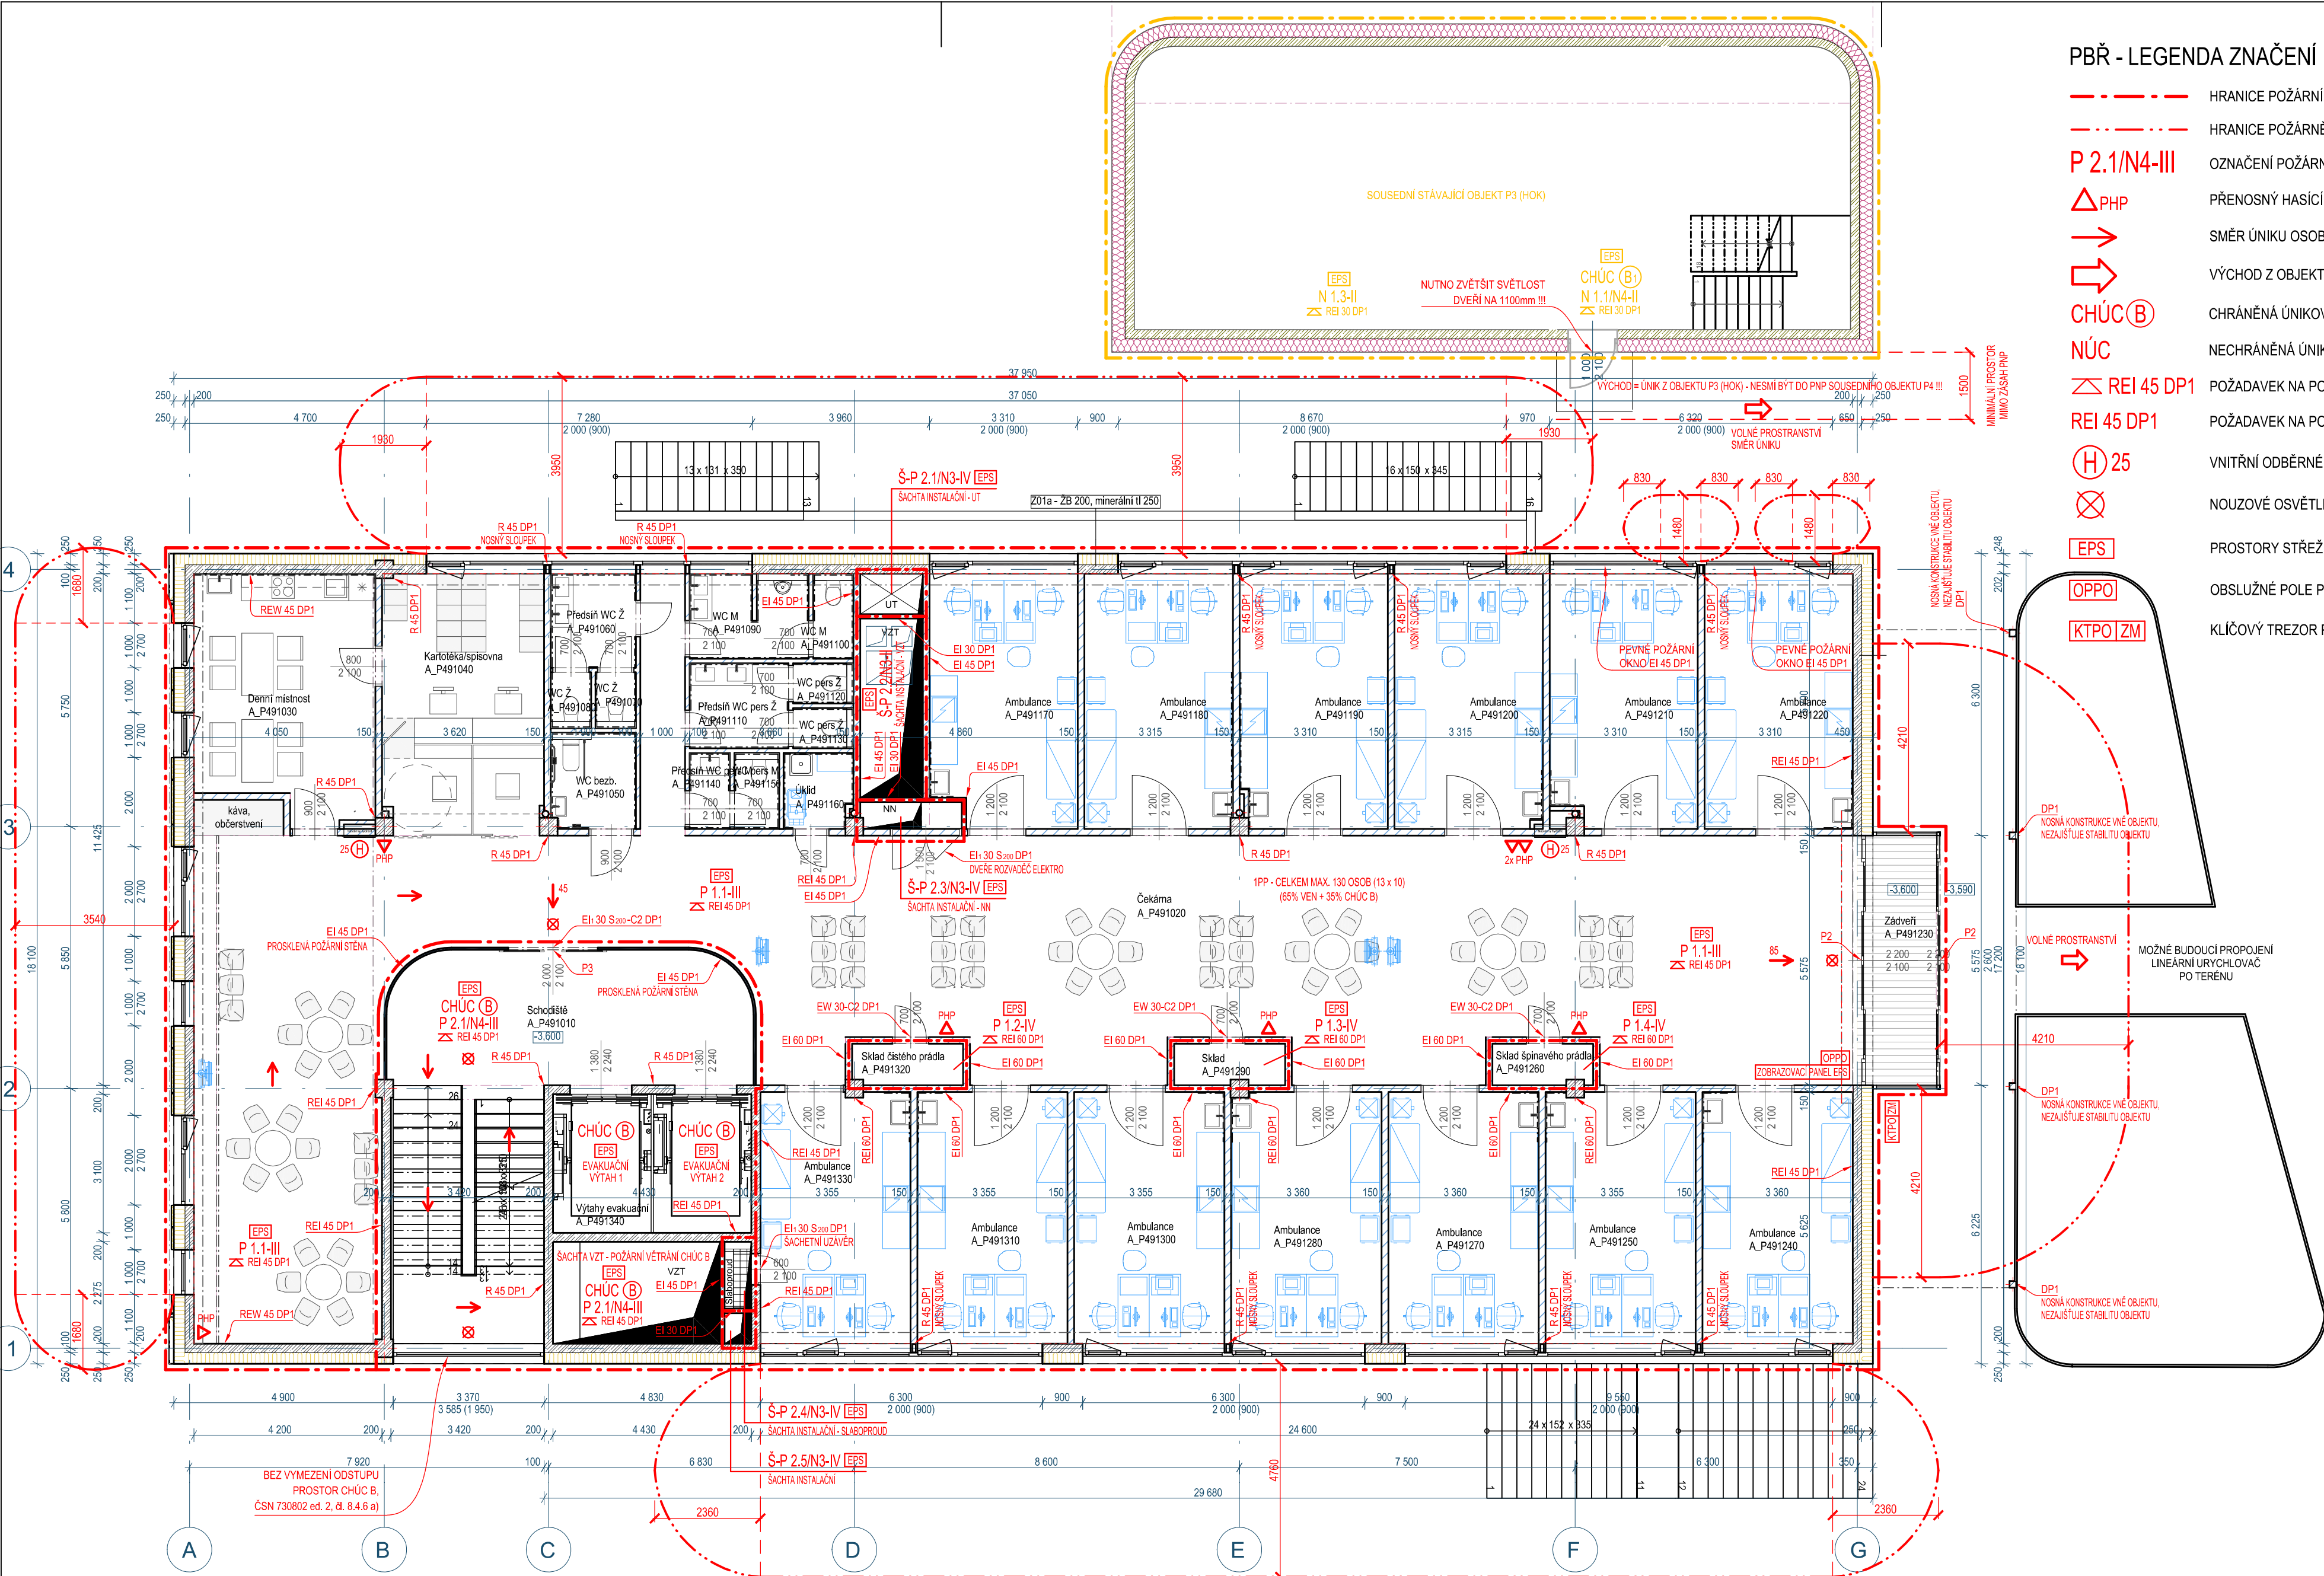

PBŘ - LEGENDA ZNAČENÍ

- HRANICE POŽÁRNÍHO ÚSEKU/ POŽÁRNĚ DĚLÍCI KONSTRUKCE
- HRANICE POŽÁRNÍ NEBEZPEČNÉHO PROSTORU - ZCELA POŽÁRNĚ OTEVŘENÉ PLOCHY
- OZNAČENÍ POŽÁRNÍHO ÚSEKU A JEHO STUPNĚ POŽÁRNÍ BEZPEČNOSTI
- PŘENOSNÝ HASÍČÍ PŘÍSTROJ
- SMĚR ÚNIKU OSOB OBJEKTEM
- VÝCHOD Z OBJEKTU NA VOLNÉ PROSTRANSTVÍ
- CHRÁNĚNÁ ÚNIKOVÁ CESTA TYPU B - POŽÁRNĚ NUCENĚ VĚTRANÁ
- NECHRÁNĚNÁ ÚNIKOVÁ CESTA V RÁMCI JEDNOTLIVÝCH PODLAŽÍ
- POŽADAVEK NA POŽÁRNÍ ODOLNOST STROPNÍ POŽÁRNĚ DĚLÍCI KONSTRUKCE
- POŽADAVEK NA POŽÁRNÍ ODOLNOST SVISLÉ (STĚNOVÉ) POŽÁRNĚ DĚLÍCI KONSTRUKCE
- VNITŘNÍ ODBĚRNÉ MÍSTO - NÁSTĚNNÝ SKŘÍŇOVÝ HYDRANT, SVĚTLOST HADICE DN 25 mm
- NOUZOVÉ OSVĚTLENÍ ÚNIKOVÝCH CEST
- PROSTORY STŘEŽENÉ SYSTÉMEM ELEKTRICKÉ POŽÁRNÍ SIGNALIZACE
- OBSLUŽNÉ POLE POŽÁRNÍ OCHRANY SE SIGNALIZAČNÍM PANELEM EPS
- KLÍČOVÝ TREZOR POŽÁRNÍ OCHRANY A NAD KTPO ZÁBĚSKOVÝ MAJÁK

PBŘ - POZNÁMKA ZNAČENÍ POŽÁRNÍCH UZÁVĚRŮ A DVEŘÍ NA ÚNIKOVÉ CESTĚ

- C2 - SAMOZAVÍRAČ S UVEDENÍM JEHO KLASIFIKACE DLE ČETNOSTI OTVÍRÁNÍ
- KZ - KOORDINÁTOR POSTUPNÉHO ZAVÍRÁNÍ DVOUKŘÍDLOVÝCH DVEŘÍ VYBAVENÝCH SAMOZAVÍRAČEM
- S200 - POŽADOVANÁ KLASIFIKACE KOUŘOTĚSNOSTI DVEŘÍ
- P1 - RUČNĚ OTVÍRÁVÁ DVEŘE OTOČNĚ NA POSTRANNÍCH ZÁVĚSECH
PANIKOVÉ KOVÁNÍ PRO RUČNÍ (MECHANICKÉ) OTEVŘENÍ UZAMČENÝCH DVEŘÍ VE SMĚRU ÚNIKU OSOB
U DVOUKŘÍDLOVÝCH DVEŘÍ NUTNÉ TAKÉ PANIKOVÉ KOVÁNÍ PRO OTEVŘENÍ PASIVNÍHO KŘÍDLA JEDNÍM
POHYBEM RUKY PROVEDENÍ DLE NORMY ČSN EN 179 (PANIKOVÁ KLIKA)

- P2 - AUTOMATICKÉ DO STRANY POSUVNÉ DVEŘE BEZ FUNKCE POŽÁRNÍHO UZÁVĚRU
DVEŘE BUDOU NAPOJENY NA SYSTÉM EPS, KTERÝ PŘI AKTIVACI (VYHLÁŠENÍ POPLACHU) PROVEDE JEJICH ODBLOKOVÁNÍ
A TRVALÉ OTEVŘENÍ + BUDE SOUČASNĚ VEDLE DVEŘÍ INSTALOVÁNO TLACÍTKO S OZNAČENÍM * NOUZOVÉ OTEVŘENÍ
DVEŘÍ *, KTERÉ PŘI STISKNUTÍ ZABEZPEČÍ BEZ PRODLEV NEZÁVISLĚ NA SYSTÉMU EPS JEJICH ODBLOKOVÁNÍ
A TRVALÉ OTEVŘENÍ, NAPOJENÍ NA ZÁLOŽNÍ ZDROJ UPS
- P3 - AUTOMATICKÉ DO STRANY POSUVNÉ DVEŘE S FUNKCÍ POŽÁRNÍHO UZÁVĚRU
PODROBNÝ POPIS OVLÁDÁNÍ - VIZ. ZPRÁVA PBŘ (NAPOJENÍ NA EPS, ZÁLOŽNÍ BATERIOVÝ ZDROJ UPS,
POŽADOVANÁ DOBA FUNKČNOSTI 60 MINUT)

POZNÁMKA 1

V SOULADU S USTANOVENÍM VYHLÁŠKY č. 23/2008 Sb., § 18, ODSTAVCE (4)
MUSÍ MÍT POŽÁRNĚ DĚLÍCI A NOSNÁ KONSTRUKCE VE STAVBĚ ZDRAVOTNICKÉHO
ZAŘÍZENÍ POŽÁRNÍ ODOLNOST MIN. 30 MINUT !

±0.000 = 233.047 m.n.m

Novostavba Onkologické kliniky P4

Zdravotnická 248/7, 779 00 Olomouc

Klient

Fakultní nemocnice Olomouc
I.P.Pavlova 185/6, 779 00 Olomouc, IČO 00098892

Generální projektant

Adam Rujbr Architects

Sroslská 22, 612 00 Brno, tel.: 603 283 041
Hofejší nábřeží 19, 150 00 Praha 5, tel.: 603 799 403

Zodpovědný projektant Ing. arch. Adam Rujbr
HIP Ing. Michal Surka

D.1.3 Požární bezpečnostní řešení

Zodpovědný projektant Ing. David Surjének
Vypracoval Ing. David Surjének

Datum 23.06.2023

Dokumentace pro společné povolení

Příloha č. 4 - Výkres PBŘ - Půdorys 1. PP

1:100

D.1.3.5