


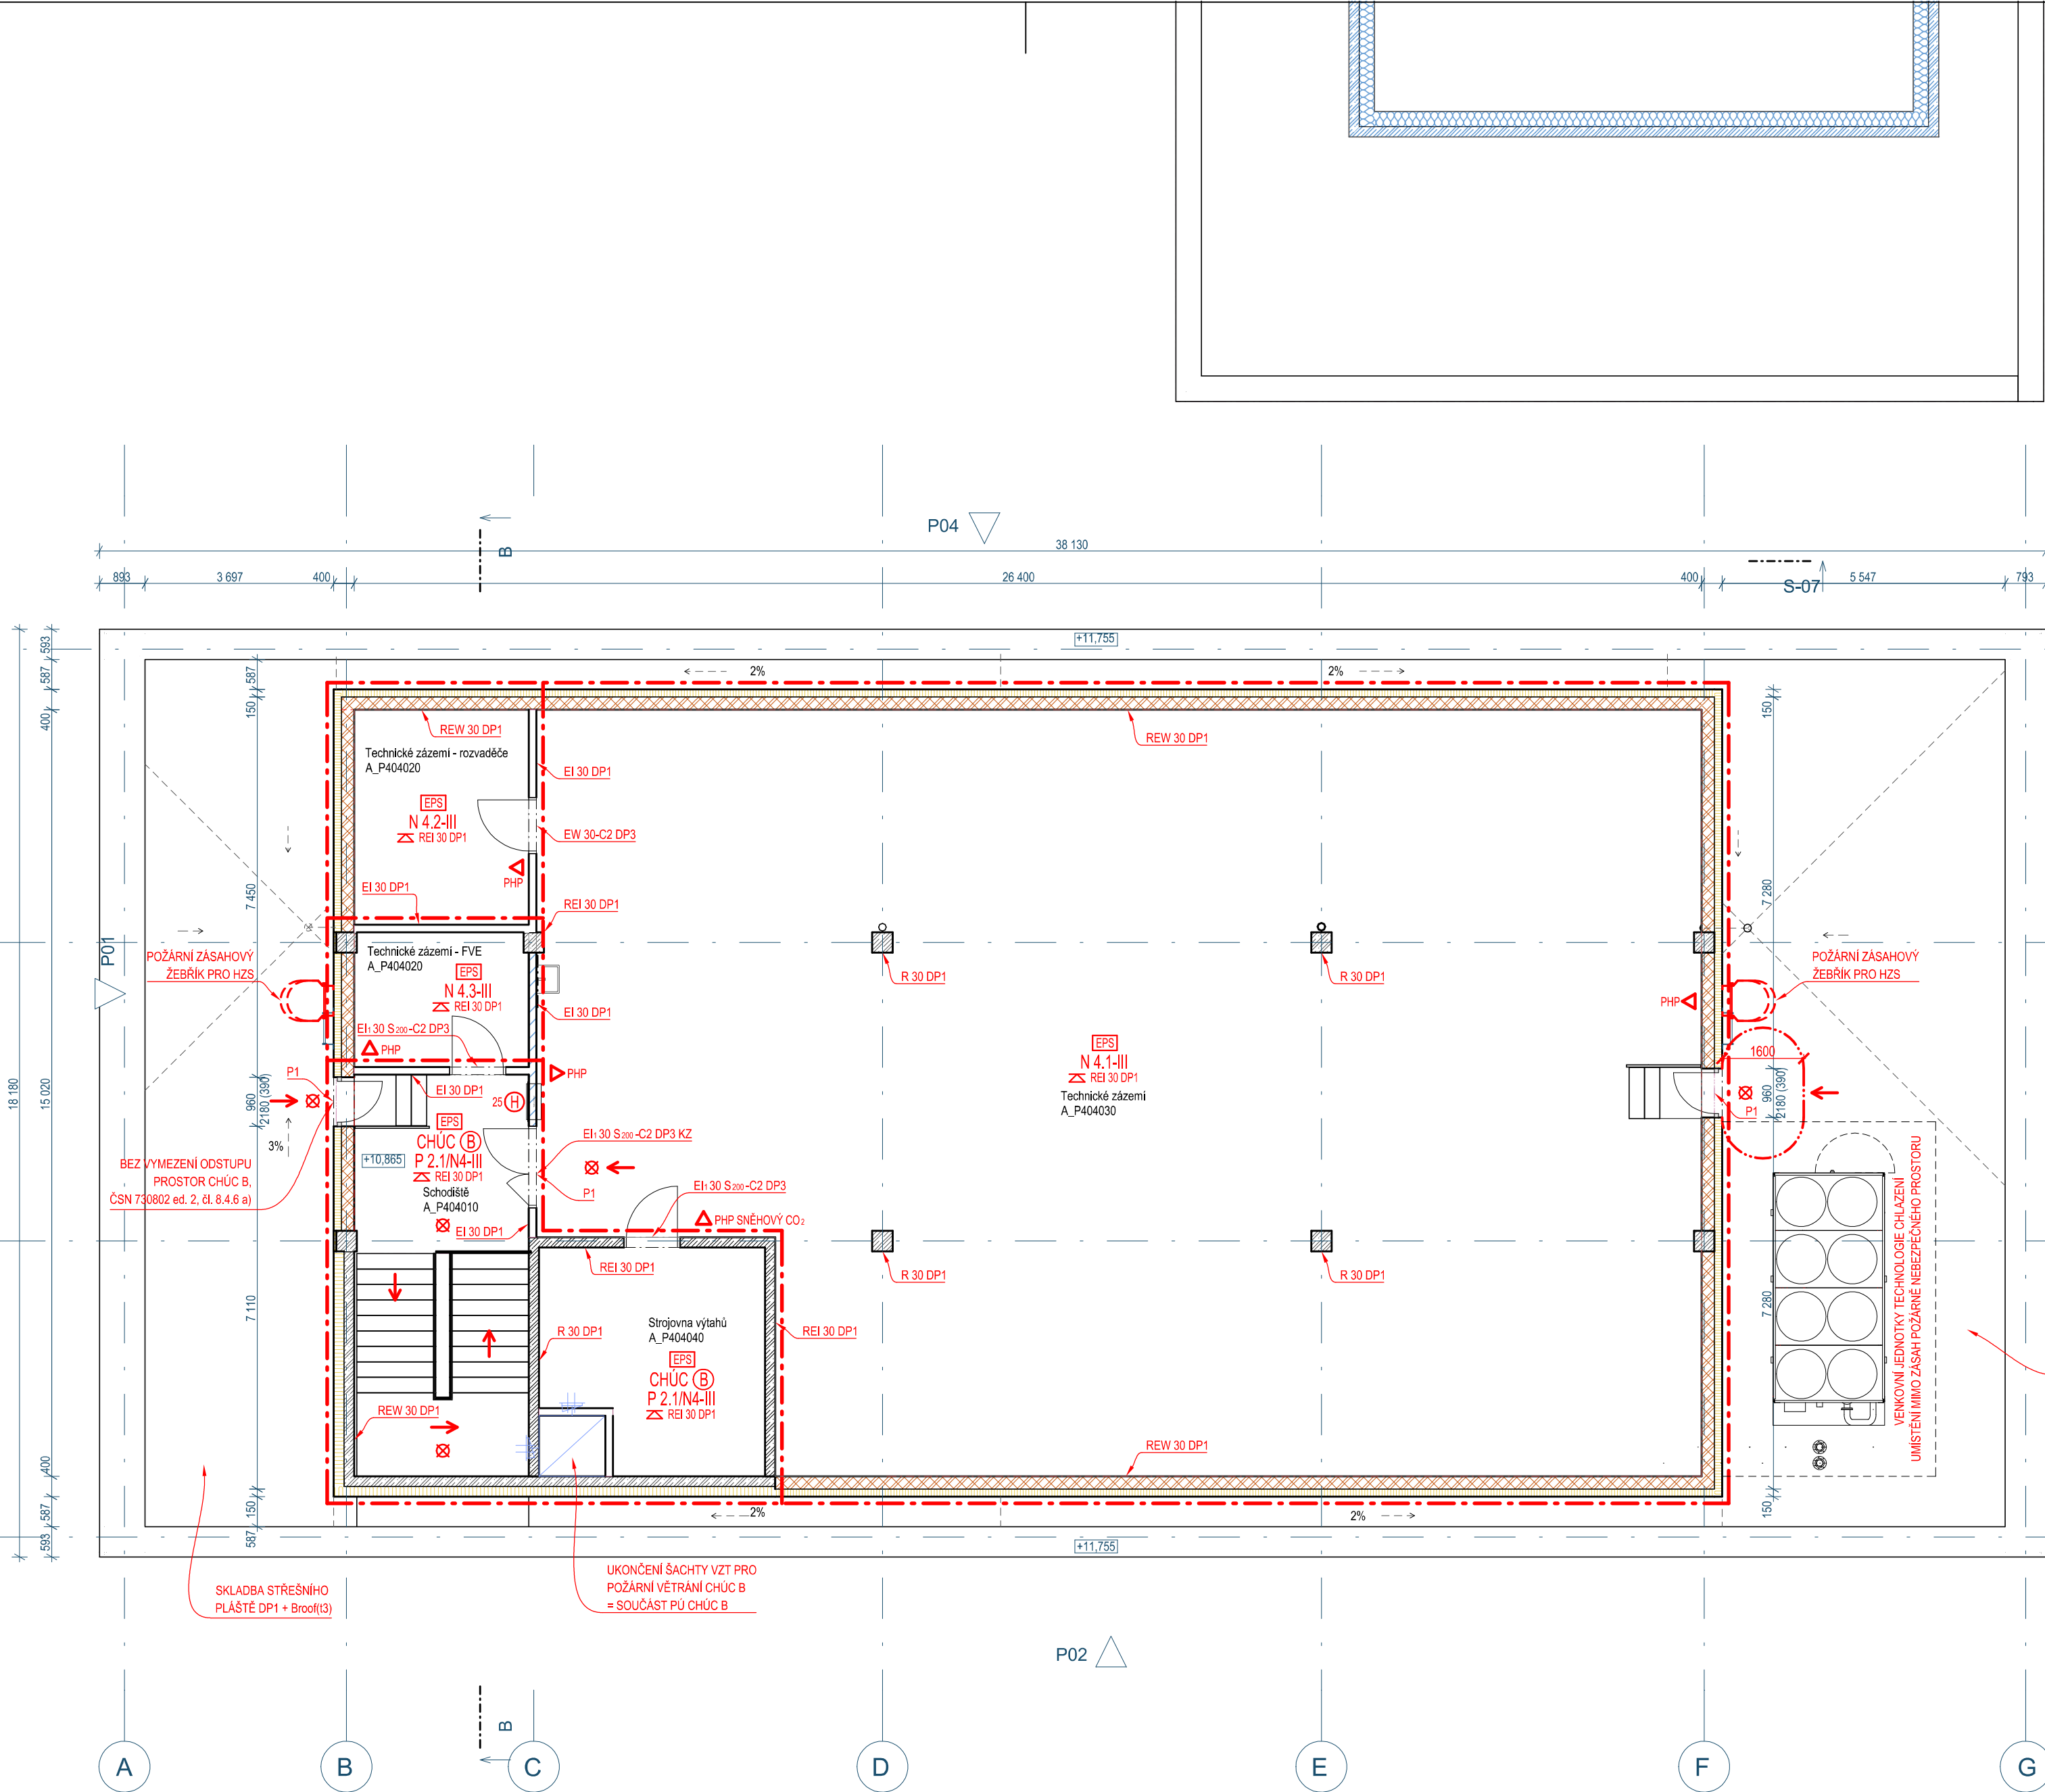

PBŘ - LEGENDA ZNAČENÍ

---	HRANICE POŽÁRNÍHO ÚSEKU/ POŽÁRNĚ DĚLICÍ KONSTRUKCE
---	HRANICE POŽÁRNĚ NEBEZPEČNÉHO PROSTORU - ZCELA POŽÁRNĚ OTEVŘENÉ PLOCHY
P 2.1/N4-III	OZNAČENÍ POŽÁRNÍHO ÚSEKU A JEHO STUPNĚ POŽÁRNÍ BEZPEČNOSTI
△ PHP	PŘENOSNÝ HASÍCÍ PŘÍSTROJ
→	SMĚR ÚNIKU OSOB OBJEKTEM
⇨	VÝCHOD Z OBJEKTU NA VOLNÉ PROSTRANSTVÍ
CHÚC (B)	CHRÁNĚNÁ ÚNIKOVÁ CESTA TYPU B - POŽÁRNĚ NUCENĚ VĚTRANÁ
NÚC	NECHRÁNĚNÁ ÚNIKOVÁ CESTA V RÁMCI JEDNOTLIVÝCH PODLAŽÍ
REI 30 DP1	POŽADAVEK NA POŽÁRNÍ ODOLNOST STROPNÍ POŽÁRNĚ DĚLICÍ KONSTRUKCE
REI 30 DP1	POŽADAVEK NA POŽÁRNÍ ODOLNOST SVISLÉ (STĚNOVÉ) POŽÁRNĚ DĚLICÍ KONSTRUKCE
(H) 25	VNITŘNÍ ODBĚRNÉ MÍSTO - NÁSTĚNNÝ SKŘÍŇOVÝ HYDRANT, SVĚTLOST HADICE DN 25 mm
⊗	NOUZOVÉ OSVĚTLENÍ ÚNIKOVÝCH CEST
EPS	PROSTORY STŘEŽENÉ SYSTÉMEM ELEKTRICKÉ POŽÁRNÍ SIGNALIZACE
OPPO	OBSLUŽNÉ POLE POŽÁRNÍ OCHRANY SE SIGNALIZAČNÍM PANELEM EPS
KTPO ZM	KLÍČOVÝ TREZOR POŽÁRNÍ OCHRANY A NAD KTPO ZÁBLESKOVÝ MAJÁK

PBŘ - POZNÁMKA ZNAČENÍ POŽÁRNÍCH UZÁVĚRŮ A DVEŘÍ NA ÚNIKOVÉ CESTĚ

- C2 - SAMOZAVÍRAČ S UVEDENÍM JEHO KLASIFIKACE DLE ČETNOSTI OTVÍRÁNÍ
- KZ - KOORDINÁTOR POSTUPNÉHO ZAVÍRÁNÍ DVOUKŘÍDLOVÝCH DVEŘÍ VYBAVENÝCH SAMOZAVÍRAČEM
- S200 - POŽADOVANÁ KLASIFIKACE KOUŘOTĚSNOSTI DVEŘÍ
- P1 - RUČNĚ OTVÍRÁVÉ DVEŘE OTOČNÉ NA POSTRANNÍCH ZÁVĚSECH
PANIKOVÉ KOVÁNÍ PRO RUČNÍ (MECHANICKÉ) OTEVŘENÍ UZAMČENÝCH DVEŘÍ VE SMĚRU ÚNIKU OSOB
U DVOUKŘÍDLOVÝCH DVEŘÍ NUTNĚ TAKÉ PANIKOVÉ KOVÁNÍ PRO OTEVŘENÍ PASIVNÍHO KŘÍDLA JEDNÍM POHYBEM RUKY
PROVEDENÍ DLE NORMY ČSN EN 179 (PANIKOVÁ KLIKA)
- P2 - AUTOMATICKÉ DO STRANY POSUVNÉ DVEŘE BEZ FUNKCE POŽÁRNÍHO UZÁVĚRU
DVEŘE BUDOU NAPOJENY NA SYSTÉM EPS, KTERÝ PŘI AKTIVACI (VYHLÁŠENÍ POPLACHU) PROVEDE JEJICH ODBLOKOVÁNÍ
A TRVALÉ OTEVŘENÍ + BUDE SOUČASNĚ VEDLE DVEŘÍ INSTALOVÁNO TLAČÍTKO S OZNAČENÍM " NOUZOVÉ OTEVŘENÍ
DVEŘÍ ", KTERÉ PŘI STISKNUTÍ ZABEZPEČÍ BEZ PRODLEVY NEZÁVISLÉ NA SYSTÉMU EPS JEJICH ODBLOKOVÁNÍ
A TRVALÉ OTEVŘENÍ, NAPOJENÍ NA ZÁLOŽNÍ ZDROJ UPS
- P3 - AUTOMATICKÉ DO STRANY POSUVNÉ DVEŘE S FUNKCÍ POŽÁRNÍHO UZÁVĚRU
PODROBNÝ POPIS OVLÁDÁNÍ - VIZ. ZPRÁVA PBŘ (NAPOJENÍ NA EPS, ZÁLOŽNÍ BATERIOVÝ ZDROJ UPS, POŽADOVANÁ
DOBA FUNKČNOSTI 60 MINUT)

±0.000 = 233,047 m.n.m

Novostavba Onkologické kliniky P4

Zdravotníků 248/7, 779 00 Olomouc

Klíent

Fakultní nemocnice Olomouc
I.P.Pavlova 185/6, 779 00 Olomouc, IČO 00098892

Generální projektant



Srnská 22, 612 00 Brno, tel.: 603 283 041
Holejší nábřeží 19, 150 00 Praha 5, tel.: 603 799 403

Zodpovědný projektant Ing. arch. Adam Rujbr
HIP Ing. Michal Surka

D.1.3 Požární bezpečnostní řešení

Zodpovědný projektant Ing. David Surjnek
Vypracoval Ing. David Surjnek

Datum 23.06.2023

Dokumentace pro společné povolení

Příloha č. 8 - Výkres PBŘ - Půdorys 4. NP
Technologické podlaží 1:100

D.1.3.9

POZNÁMKA 1

V SOULADU S USTANOVENÍM VYHLÁŠKY č. 23/2008 Sb., § 18, ODSTAVCE (4)
MUSÍ MÍT POŽÁRNĚ DĚLICÍ A NOSNÁ KONSTRUKCE VE STAVBĚ ZDRAVOTNICKÉHO
ZAŘÍZENÍ POŽÁRNÍ ODOLNOST MIN. 30 MINUT !