


PBŘ - LEGENDA ZNAČENÍ

- ŘEŠENÝ OBJEKT P4 - NOVĚ VYMEZENÝ POŽÁRNĚ NEBEZPEČNÝ PROSTOR
- STÁVAJÍCÍ OBJEKT P3 (HOK) - STÁVAJÍCÍ POŽÁRNĚ NEBEZPEČNÝ PROSTOR
- HRANICE DOTČENÉHO ÚZEMÍ V RÁMCI AREÁLU FN OLOMOUC
- NOVĚ ŘEŠENÝ OBJEKT P4
- STÁVAJÍCÍ OBJEKT P3 (HOK)
- STÁVAJÍCÍ OBJEKT P3 (HOK)
- NOVĚ ŘEŠENÉ PŘÍJEZDOVÉ KOMUNIKACE
- STÁVAJÍCÍ PŘÍJEZDOVÉ KOMUNIKACE
- NOVĚ ŘEŠENÉ VENKOVNÍ PARKOVIŠTĚ
- NOVĚ A STÁVAJÍCÍ PLOCHY ZELENE
- NOVĚ ŘEŠENÉ ZPEVNĚNÉ PLOCHY PRO PĚŠÍ

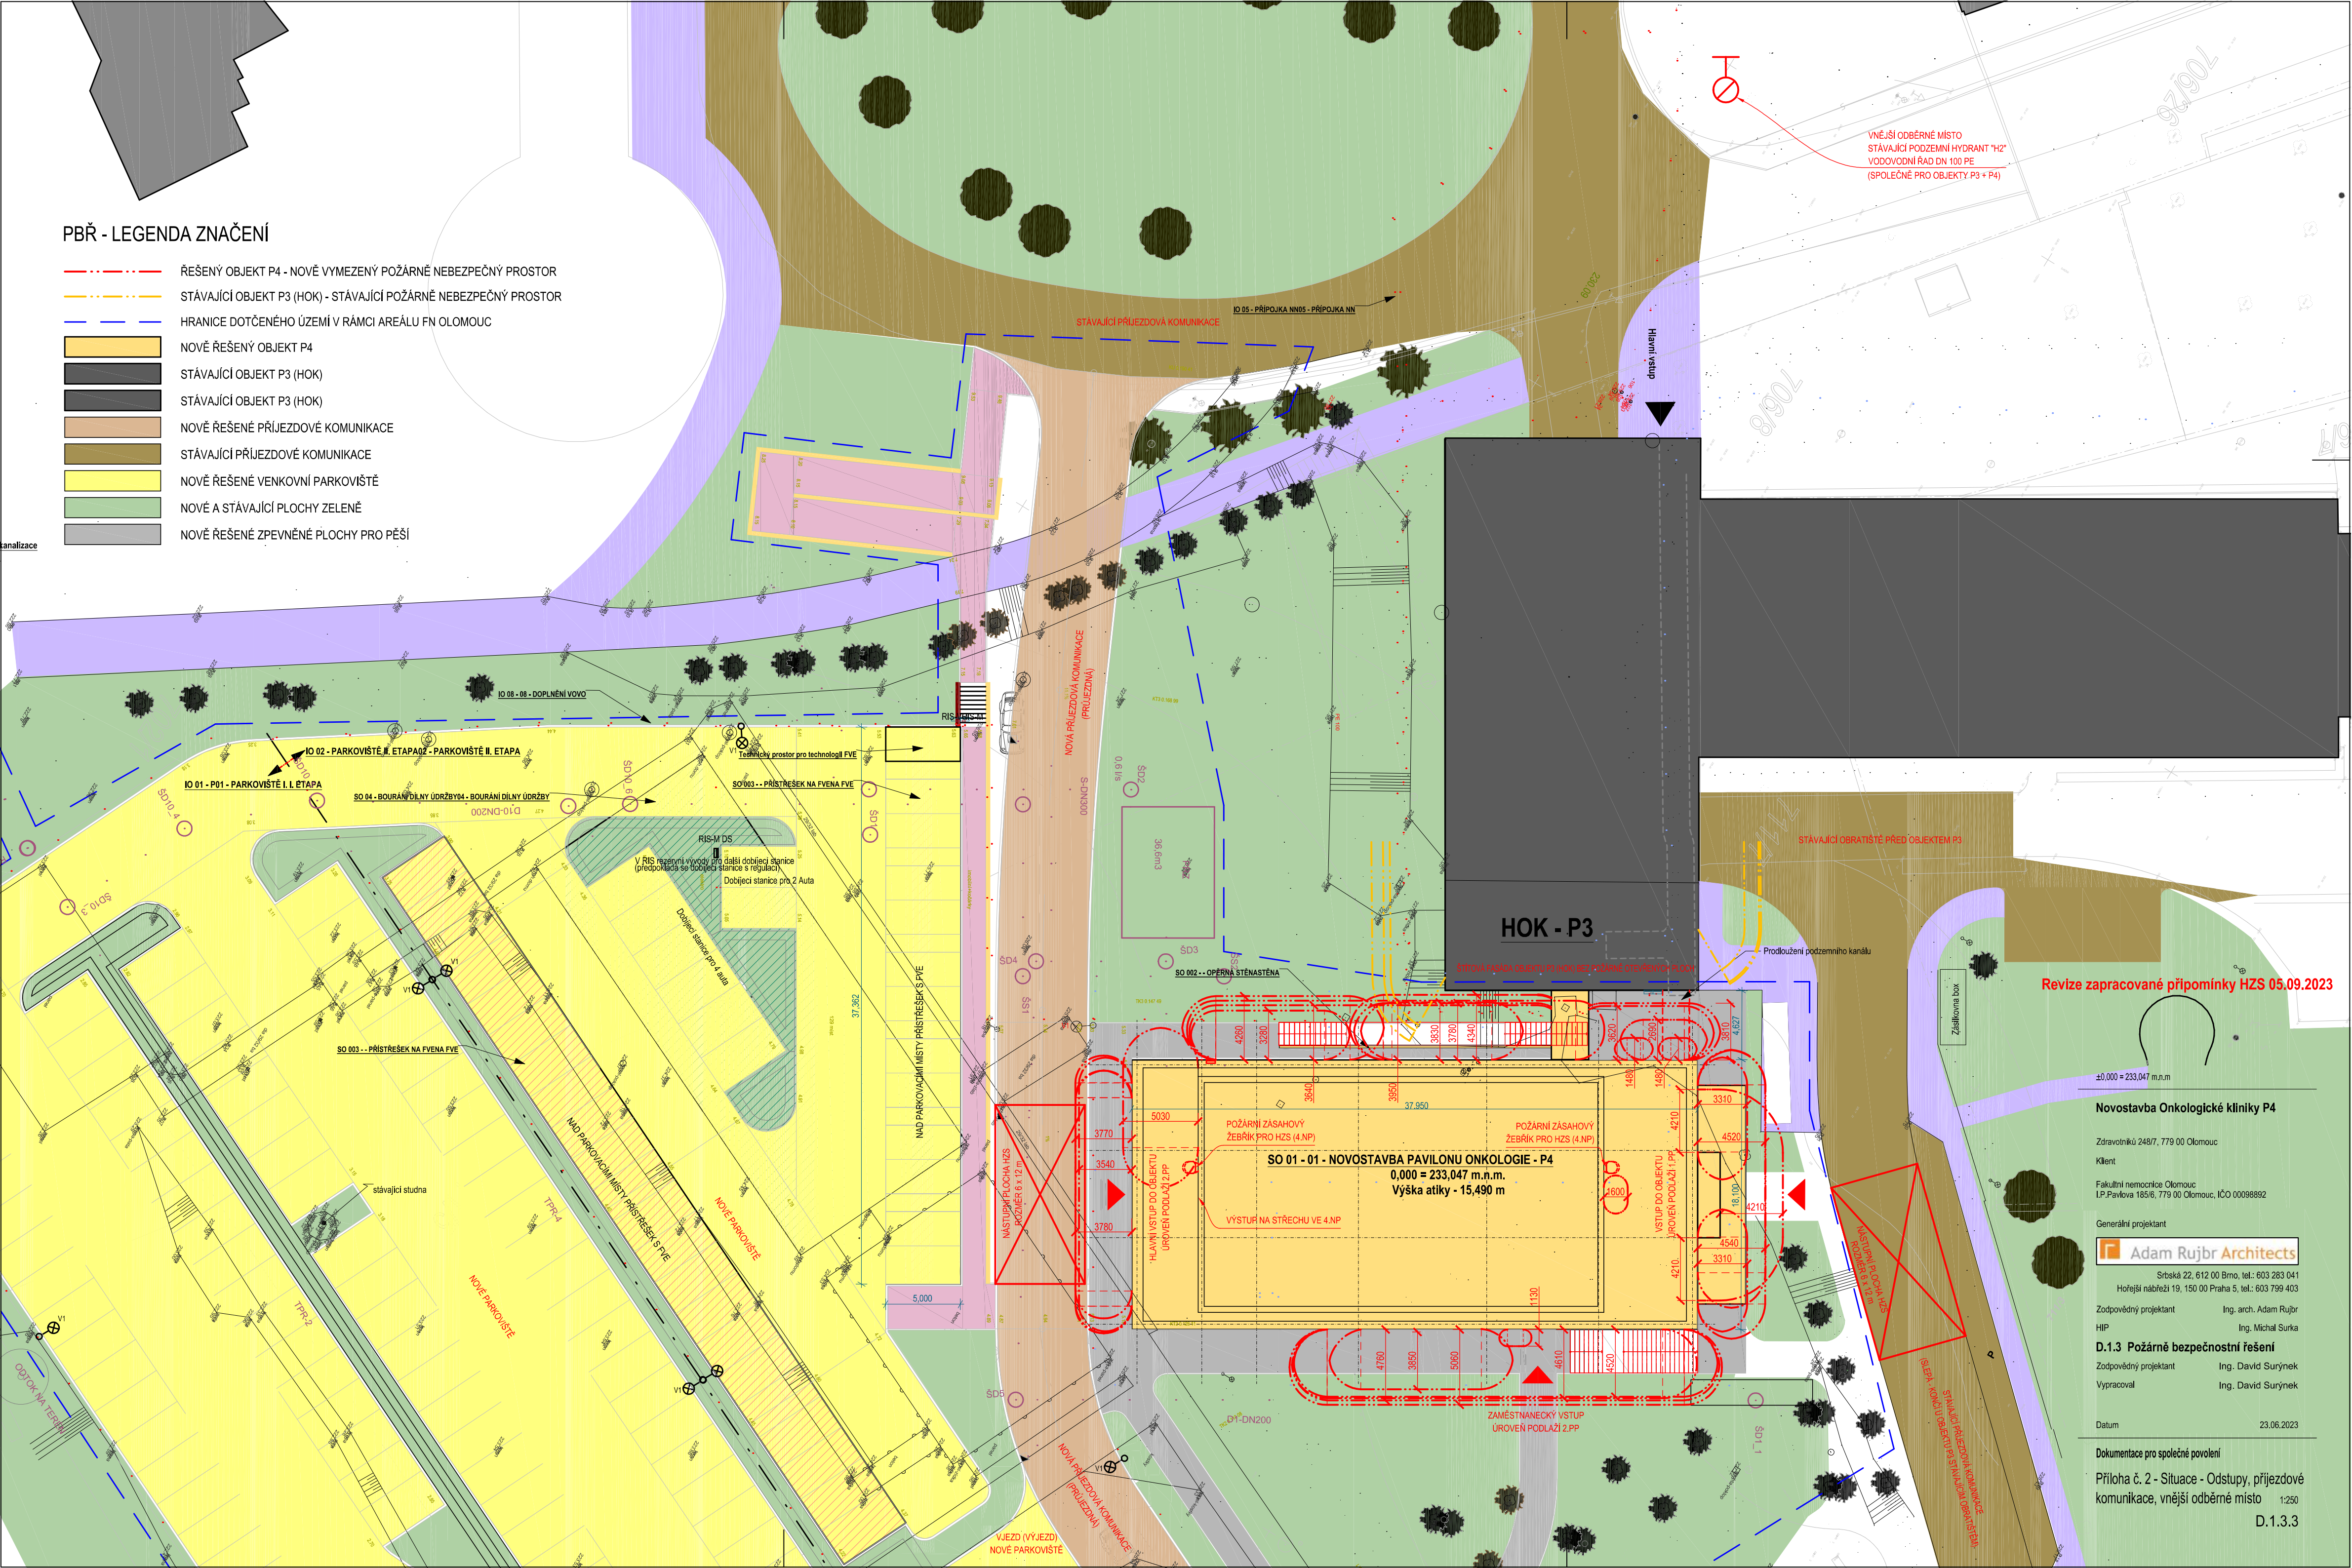

Revize zpracované připomínky HZS 05.09.2023

Novostavba Onkologické kliniky P4

Zdravotníků 248/7, 779 00 Olomouc

Klient

Fakultní nemocnice Olomouc

I.P.Pavlova 185/6, 779 00 Olomouc, IČO 00098892

Generální projektant

Adam Rujbr Architects

Srbská 22, 612 00 Brno, tel.: 603 283 041

Hofejší nábreží 19, 150 00 Praha 5, tel.: 603 799 403

Zodpovědný projektant Ing. arch. Adam Rujbr

HIP Ing. Michal Surka

D.1.3 Požární bezpečnostní řešení

Zodpovědný projektant Ing. David Surýnec

Vypracoval Ing. David Surýnec

Datum 23.06.2023

Dokumentace pro společné povolení

Příloha č. 2 - Situace - Odstupy, příjezdové

komunikace, vnější odběrné místo 1:250

D.1.3.3