



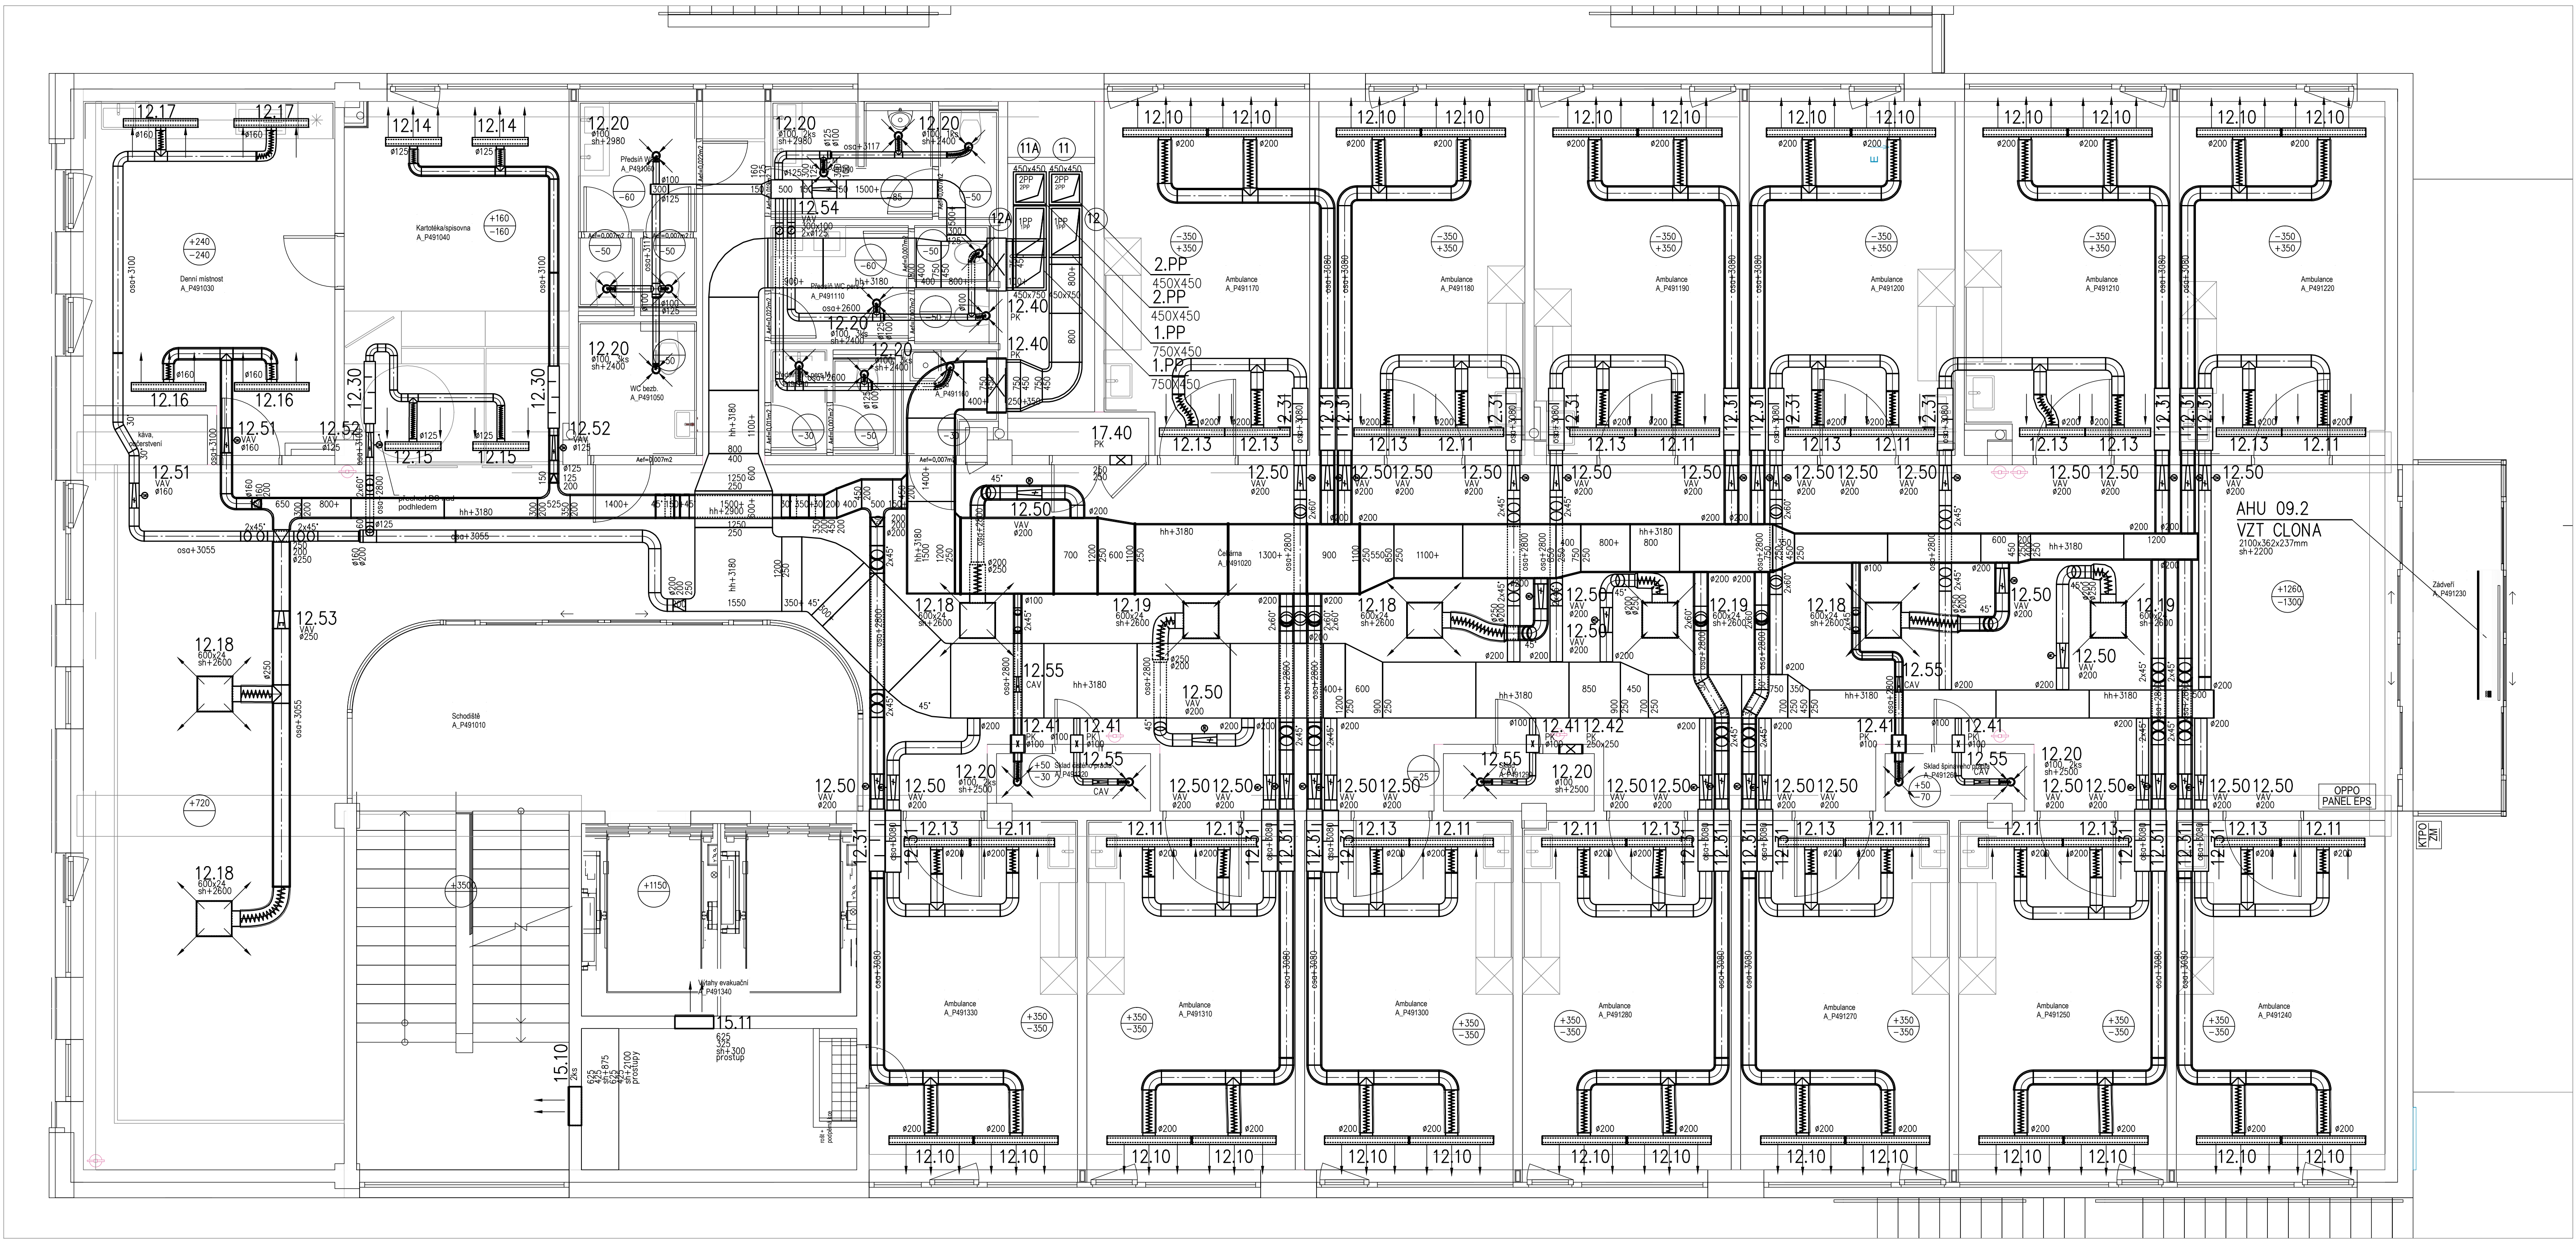

Tabulka místnosti IPP					
ID přík.	Název místnosti	Plocha (m2)	Nápisová vlna	Povrchová úprava stropu	Povrchová úprava stěny
A_P491010	Schodiště	43,37	PVC homogenní podlahová	Matla bílá, Chromovaný nářez (1 500)	Minerální kasety podhled 600 x 600
A_P491020	Čistá	28,36	PVC homogenní podlahová	Matla bílá, Chromovaný nářez (1 500)	Minerální kasety podhled 600 x 600
A_P491030	Dení místnost	22,22	PVC homogenní podlahová	Matla bílá, Chromovaný nářez (1 500)	Minerální kasety podhled 600 x 600
A_P491040	Karanténa/příměstí	21,12	PVC homogenní podlahová	Matla bílá, Chromovaný nářez (1 500)	Minerální kasety podhled 600 x 600
A_P491050	WC kerb.	4,00	PVC homogenní podlahová, protiskluz	Keramický obklad 600 x 600	Minerální kasety podhled 600 x 600
A_P491060	Příměstí WC 2	6,80	PVC homogenní podlahová, protiskluz	Keramický obklad 600 x 600	Minerální kasety podhled 600 x 600
A_P491070	WC 2	1,13	PVC homogenní podlahová, protiskluz	Keramický obklad 600 x 600	Minerální kasety podhled 600 x 600
A_P491080	WC 2	2,37	PVC homogenní podlahová, protiskluz	Keramický obklad 600 x 600	Minerální kasety podhled 600 x 600
A_P491090	WC M	6,95	PVC homogenní podlahová, protiskluz	Keramický obklad 600 x 600	Minerální kasety podhled 600 x 600
A_P491100	WC M	1,70	PVC homogenní podlahová, protiskluz	Keramický obklad 600 x 600	Minerální kasety podhled 600 x 600
A_P491110	Příměstí WC pers 2	4,20	PVC homogenní podlahová, protiskluz	Keramický obklad 600 x 600	Minerální kasety podhled 600 x 600
A_P491120	WC pers 2	7,00	PVC homogenní podlahová, protiskluz	Keramický obklad 600 x 600	Minerální kasety podhled 600 x 600
A_P491130	WC pers 2	1,24	PVC homogenní podlahová, protiskluz	Keramický obklad 600 x 600	Minerální kasety podhled 600 x 600
A_P491140	Příměstí WC pers M	3,40	PVC homogenní podlahová, protiskluz	Keramický obklad 600 x 600	Minerální kasety podhled 600 x 600
A_P491150	WC pers M	1,70	PVC homogenní podlahová, protiskluz	Keramický obklad 600 x 600	Minerální kasety podhled 600 x 600
A_P491160	Ukád	2,65	PVC homogenní podlahová, protiskluz	Keramický obklad 600 x 600	Minerální kasety podhled 600 x 600
A_P491170	Ambulance	18,30	PVC homogenní podlahová	Matla bílá, Chromovaný nářez (1 500)	Minerální kasety podhled 600 x 600
A_P491180	Ambulance	18,89	PVC homogenní podlahová	Matla bílá, Chromovaný nářez (1 500)	Minerální kasety podhled 600 x 600
A_P491190	Ambulance	18,88	PVC homogenní podlahová	Matla bílá, Chromovaný nářez (1 500)	Minerální kasety podhled 600 x 600
A_P491200	Ambulance	18,89	PVC homogenní podlahová	Matla bílá, Chromovaný nářez (1 500)	Minerální kasety podhled 600 x 600
A_P491210	Ambulance	18,88	PVC homogenní podlahová	Matla bílá, Chromovaný nářez (1 500)	Minerální kasety podhled 600 x 600
A_P491220	Ambulance	18,88	PVC homogenní podlahová	Matla bílá, Chromovaný nářez (1 500)	Minerální kasety podhled 600 x 600
A_P491230	Základ	10,04	Čistá vlna	Matla bílá, Chromovaný nářez (1 500)	Minerální kasety podhled 600 x 600
A_P491240	Ambulance	18,90	PVC homogenní podlahová	Matla bílá, Chromovaný nářez (1 500)	Minerální kasety podhled 600 x 600
A_P491250	Ambulance	18,87	PVC homogenní podlahová	Matla bílá, Chromovaný nářez (1 500)	Minerální kasety podhled 600 x 600
A_P491260	Skid špičkového práda	2,08	PVC homogenní podlahová	Matla bílá, Chromovaný nářez (1 500)	Minerální kasety podhled 600 x 600
A_P491270	Ambulance	18,90	PVC homogenní podlahová	Matla bílá, Chromovaný nářez (1 500)	Minerální kasety podhled 600 x 600
A_P491280	Ambulance	18,89	PVC homogenní podlahová	Matla bílá, Chromovaný nářez (1 500)	Minerální kasety podhled 600 x 600
A_P491290	Skid	2,29	PVC homogenní podlahová	Matla bílá, Chromovaný nářez (1 500)	Minerální kasety podhled 600 x 600
A_P491300	Ambulance	18,87	PVC homogenní podlahová	Matla bílá, Chromovaný nářez (1 500)	Minerální kasety podhled 600 x 600
A_P491310	Ambulance	18,87	PVC homogenní podlahová	Matla bílá, Chromovaný nářez (1 500)	Minerální kasety podhled 600 x 600
A_P491320	Skid špičkového práda	2,20	PVC homogenní podlahová	Matla bílá, Chromovaný nářez (1 500)	Minerální kasety podhled 600 x 600
A_P491330	Ambulance	18,87	PVC homogenní podlahová	Matla bílá, Chromovaný nářez (1 500)	Minerální kasety podhled 600 x 600
A_P491340	Výhled evakuací	14,21	Nedefinováno	Nedefinováno	Nedefinováno
		609,86 m²			

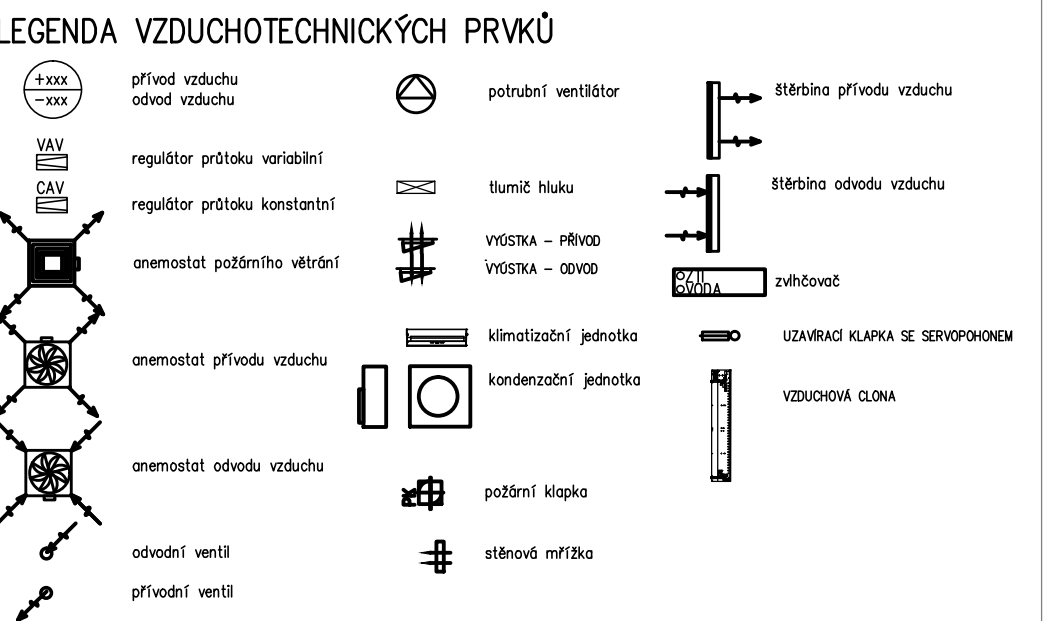

POZNÁMKY:
1) KOMPLETNÍ POTRUBÍ VE STROJOVNÉ VZDUCHOTECHNICE JE OPATŘENO AKUSTICKOU IZOLACÍ MINERÁLNÍ VATA TL. 60MM (80KG)+AL POLEP
2) KOMPLETNÍ POTRUBÍ VE VERTIKÁLNÍ ŠACHTĚ JE OPATŘENO TEPELNOU IZOLACÍ MINERÁLNÍ VATA TL. 40MM(50KG)+AL POLEP
3) KOMPLETNÍ POTRUBÍ PŘÍVODU VZDUCHU V PODLAŽÍCH 2PP-3.NP JE OPATŘENO IZOLACÍ MINERÁLNÍ VATA TL. 20MM(50KG)+AL POLEP
4) DĚLENÍ TRUB, POKUD NENÍ UVEDENO JINAK V ČTYŘHRANNÉHO POTRUBÍ DĚLKA 1,5M, U KRUHOVÉHO SPIRO POTRUBÍ 3M
5) TRIDA TĚSNOSTI ČTYŘHRANNÉHO POTRUBÍ "B", KRUHOVÉ POTRUBÍ SPIRO S BRITOVÝM TĚSNENÍM TRIDA TĚSNOSTI "C"
6) PRO MOŽNOST ČISTĚNÍ ZHOTOVENY REVIZNÍ OTVORY V ROVNÝCH ÚSECÍCH PO 3M.
7) VZT JEDNOTKY OSAZENY NA PODLAŽE NA ANTIMIBRAČNÍCH RÝHOVANÝCH PODLOŽKÁCH DLE SÍN 622225
8) K POŽÁRNÍM KLÁPKAM A REGULAČNÍM PRVKŮM NAD PODHLEDY MUSÍ BYT ZAJIŠTEN PŘÍSTUP A MOŽNOST REVIZE MIN. 400X400MM

±0,000 = 233,047 m.n.m

Novostavba Onkologické kliniky P4

Zdravotníků 248/7, 779 00 Olomouc

Klient

Fakultní nemocnice Olomouc
I.P.Pavlova 185/6, 779 00 Olomouc, IČO 00098892

Generální projektant



Srbská 22, 612 00 Brno, tel.: 603 283 041
Hořejší nábreží 19, 150 00 Praha 5, tel.: 603 799 403

Zodpovědný projektant

Ing. arch. Adam Rujbr

HIP

Ing. Michal Surka

D.1.4.C Zařízení vzduchotechniky

Zodpovědný projektant

Ing. Marek Nos

Vypracoval

Ing. Marek Nos

Datum

2/2024

Dokumentace pro provedení stavby

PŮDORYS 1.PP

1:50

2.2