



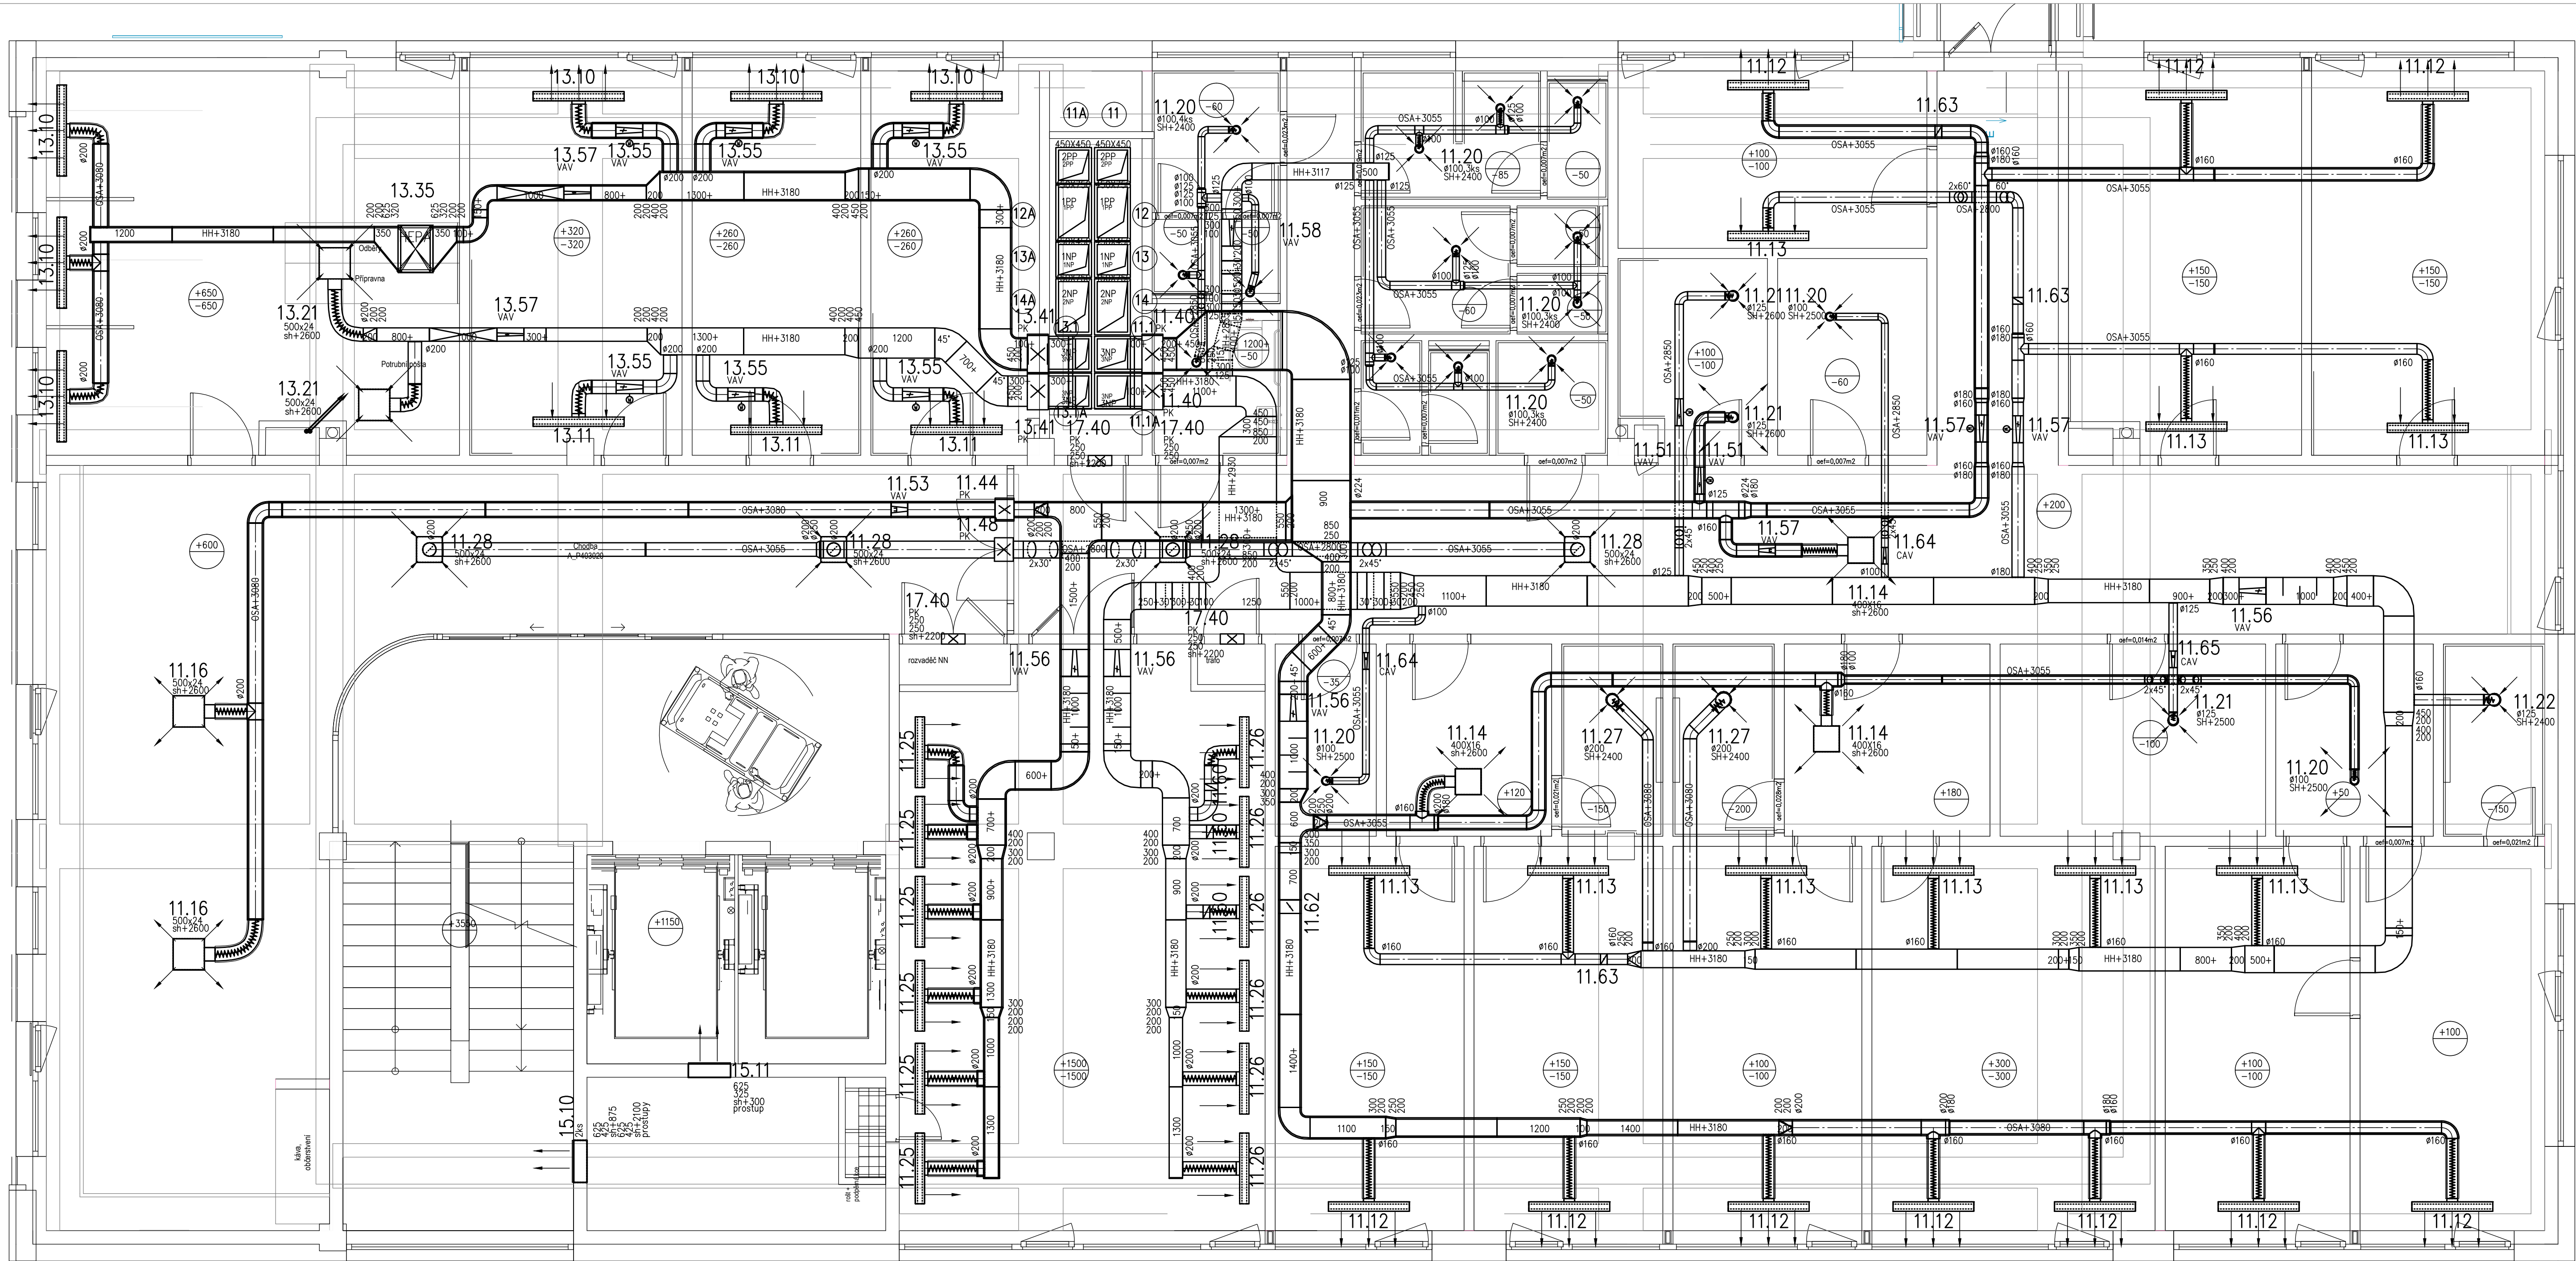

Tabulka množství SNP					
ID prvku	Název místnosti	Plocha (m2)	Nákladní vložka	Ponorková úprava ztl	Ponorková úprava stropu
A_F403003	Schodiště	43,62	PVC homogenní probarvené	Maiba bílá, Omyvatelný nářez (1 500)	Minerální kazetový podhled 1 200 x 600
A_F403002	Chodba	147,10	PVC homogenní probarvené	Maiba bílá, Omyvatelný nářez (1 500)	Minerální kazetový podhled 1 200 x 600
A_F403005	Akustická izolace m.	34,94	»Hledřivost»	»Hledřivost»	»Hledřivost»
A_F403040	Klíčová studie sestava	17,95	»Hledřivost»	»Hledřivost»	»Hledřivost»
A_F403050	Klíčová studie ambulance	14,25	»Hledřivost»	»Hledřivost»	»Hledřivost»
A_F403050	Klíčová studie ambulance	14,25	»Hledřivost»	»Hledřivost»	»Hledřivost»
A_F403070	WC BEZBAR	4,15	PVC homogenní probarvené, protisklizné	Maiba bílá, Keramický obklad 600 x 1 200	Minerální kazetový podhled 600 x 600
A_F403080	Předsíň WC 2	3,69	PVC homogenní probarvené, protisklizné	Maiba bílá, Keramický obklad 600 x 1 200	Minerální kazetový podhled 600 x 600
A_F403090	WC 2	1,13	PVC homogenní probarvené, protisklizné	Maiba bílá, Keramický obklad 600 x 1 200	Minerální kazetový podhled 600 x 600
A_F403100	WC 2	1,13	PVC homogenní probarvené, protisklizné	Maiba bílá, Keramický obklad 600 x 1 200	Minerální kazetový podhled 600 x 600
A_F403110	Předsíň WC M	6,95	PVC homogenní probarvené, protisklizné	Maiba bílá, Keramický obklad 600 x 1 200	Minerální kazetový podhled 600 x 600
A_F403120	WC M	1,71	PVC homogenní probarvené, protisklizné	Maiba bílá, Keramický obklad 600 x 1 200	Minerální kazetový podhled 600 x 600
A_F403130	Předsíň WC pers 2	3,95	PVC homogenní probarvené, protisklizné	Maiba bílá, Keramický obklad 600 x 1 200	Minerální kazetový podhled 600 x 600
A_F403140	WC pers 2	2,55	PVC homogenní probarvené, protisklizné	Maiba bílá, Keramický obklad 600 x 1 200	Minerální kazetový podhled 600 x 600
A_F403150	WC pers 2	1,21	PVC homogenní probarvené, protisklizné	Maiba bílá, Keramický obklad 600 x 1 200	Minerální kazetový podhled 600 x 600
A_F403160	Předsíň WC pers M	3,23	PVC homogenní probarvené, protisklizné	Maiba bílá, Keramický obklad 600 x 1 200	Minerální kazetový podhled 600 x 600
A_F403170	WC pers M	1,53	PVC homogenní probarvené, protisklizné	Maiba bílá, Keramický obklad 600 x 1 200	Minerální kazetový podhled 600 x 600
A_F403180	Uklí	2,82	PVC homogenní probarvené, protisklizné	Maiba bílá, Keramický obklad 600 x 1 200	Minerální kazetový podhled 600 x 600
A_F403190	Kuchyně	6,47	PVC homogenní probarvené	Maiba bílá, Keramický obklad 600 x 600	Protahovací nářez, Minerální kazetový podhled 600 x 600
A_F403200	Skid	6,67	PVC homogenní probarvené	Maiba bílá, Omyvatelný nářez (1 500)	Minerální kazetový podhled 600 x 600
A_F403210	Kompostovna	12,08	PVC homogenní probarvené	Maiba bílá	Minerální kazetový podhled 1 200 x 600
A_F403220	Společenská místnost	11,99	»Hledřivost»	»Hledřivost»	»Hledřivost»
A_F403230	Pracovní THP	19,69	PVC homogenní probarvené	Maiba bílá	Minerální kazetový podhled 1 200 x 600
A_F403240	Pracovní THP	19,70	PVC homogenní probarvené	Maiba bílá	Minerální kazetový podhled 1 200 x 600
A_F403250	Chodba	11,38	PVC homogenní probarvené	Maiba bílá	Minerální kazetový podhled 600 x 600
A_F403270	Předsíň	15,90	PVC homogenní probarvené	Maiba bílá	Minerální kazetový podhled 1 200 x 600
A_F403280	Koupelna	4,27	PVC homogenní probarvené, protisklizné	Maiba bílá, Keramický obklad 600 x 1 200	Minerální kazetový podhled 600 x 600
A_F403290	Skid	19,67	PVC homogenní probarvené	Maiba bílá	Minerální kazetový podhled 1 200 x 600
A_F403300	Skid	12,22	PVC homogenní probarvené	Maiba bílá, Omyvatelný nářez (1 500)	Minerální kazetový podhled 600 x 600
A_F403310	Chodba	13,39	PVC homogenní probarvené	Maiba bílá	Minerální kazetový podhled 600 x 600
A_F403320	Prac. míst.	23,54	PVC homogenní probarvené	Maiba bílá	Minerální kazetový podhled 1 200 x 600
A_F403340	Předsíň WC	4,27	PVC homogenní probarvené, protisklizné	Maiba bílá, Keramický obklad 600 x 1 200	Minerální kazetový podhled 600 x 600
A_F403350	Předsíň WC	15,99	PVC homogenní probarvené	Maiba bílá	Minerální kazetový podhled 1 200 x 600
A_F403360	Chodba	11,68	»Hledřivost»	»Hledřivost»	»Hledřivost»
A_F403370	Předsíň WC	4,27	PVC homogenní probarvené, protisklizné	Maiba bílá, Keramický obklad 600 x 1 200	Minerální kazetový podhled 600 x 600
A_F403370	Doc. pokoj	15,96	PVC homogenní probarvené	Maiba bílá	Minerální kazetový podhled 1 200 x 600
A_F403380	Doc. pokoj	15,96	PVC homogenní probarvené	Maiba bílá	Minerální kazetový podhled 1 200 x 600
A_F403390	Skid	4,27	PVC homogenní probarvené	Maiba bílá, Omyvatelný nářez (1 500)	Minerální kazetový podhled 600 x 600
A_F403400	Zásobná místnost	47,20	PVC homogenní probarvené	Maiba bílá	Minerální kazetový podhled 1 200 x 600
A_F403410	Výhledy evakuace	15,13	»Hledřivost»	»Hledřivost»	»Hledřivost»
		815,8 m²			

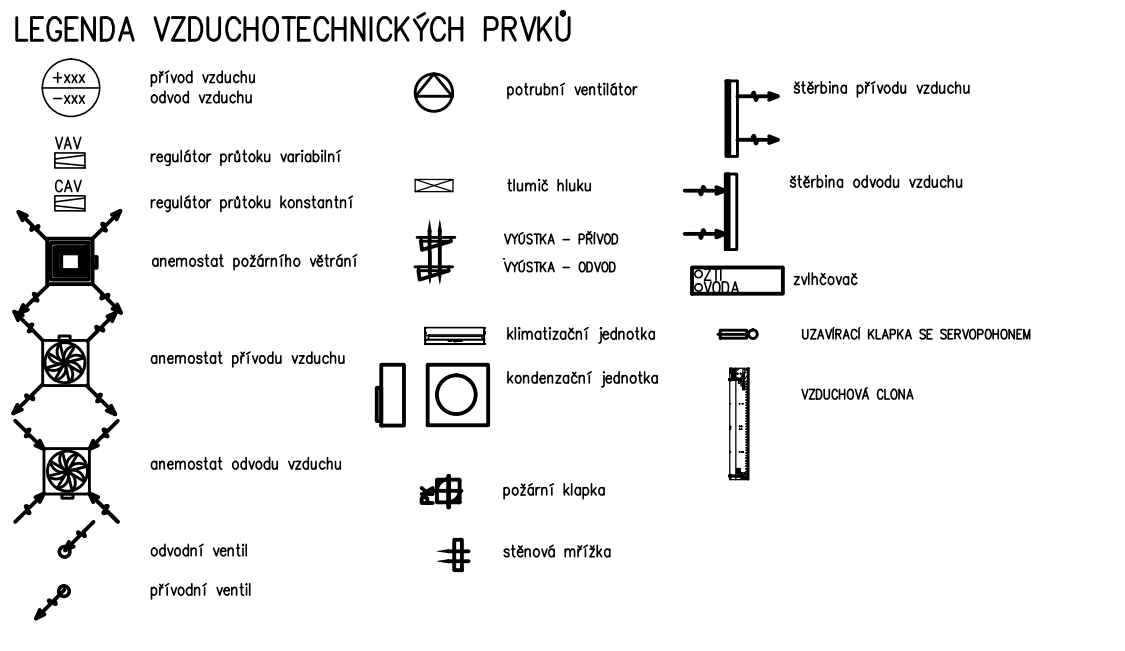

POZNÁMKY:

- 1) KOMPLETNÍ POTRUBÍ VE STROJOVNĚ VZDUCHOTECHNICKÝ JE OPATŘENO AKUSTICKOU IZOLACÍ MINERALNÍ VATA TL. 60MM (50KG)+AL POLEP
- 2) KOMPLETNÍ POTRUBÍ VE VERTIKÁLNÍ ŠACHTĚ JE OPATŘENO TEPELNOU IZOLACÍ MINERALNÍ VATA TL. 40MM(50KG)+AL POLEP
- 3) KOMPLETNÍ POTRUBÍ PŘÍVODU VZDUCHU V PODLAŽÍCH 2PP-3.NP JE OPATŘENO IZOLACÍ MINERALNÍ VATA TL. 20MM(50KG)+AL POLEP
- 4) DĚLENÍ TRUB, POKUD NEJLÉPŠÍ JE JINAK U ČTYŘHRANNÉHO POTRUBÍ DĚLKA 1,5M. U KRUHOVÉHO SPIRO POTRUBÍ 3M.
- 5) TRIDA TĚSNOSTI ČTYŘHRANNÉHO POTRUBÍ "B", KRUHOVÉ POTRUBÍ SPIRO S BRITOVÝM TĚSNĚNÍM TRIDA TĚSNOSTI "C"
- 6) PRO MOŽNOST ČISTĚNÍ ZHOTOVENY REVIZNÍ OTVORY V ROVNÝCH ÚSECÍCH PO 3M.
- 7) VZT JEDNOTKY OSAZENY NA PODLAZE NA ANTIWBRAČNÍCH RÝHOVANÝCH PODLOŽKÁCH DLE STN 622225
- 8) K POŽÁRNÍM KLÁPKÁM A REGULAČNÍM PRVKŮM NAD PODHLEDEM MUSÍ BYT ZAJIŠTĚN PŘÍSTUP A MOŽNOST REVIZE MIN 400X400MM

±0,000 = 233,047 m.n.m

Novostavba Onkologické kliniky P4

Zdravotníků 248/7, 779 00 Olomouc

Klient

Fakultní nemocnice Olomouc
I.P.Pavlova 185/6, 779 00 Olomouc, IČO 00098892

Generální projektant



Srbská 22, 612 00 Brno, tel.: 603 283 041
Hořejší nábreží 19, 150 00 Praha 5, tel.: 603 799 403

Zodpovědný projektant Ing. arch. Adam Rujbr

HIP Ing. Michal Surka

D.1.4.C Zařízení vzduchotechniky

Zodpovědný projektant Ing. Marek Nos

Vypracoval Ing. Marek Nos

Datum 2/2024

Dokumentace pro provedení stavby

PŮDORYS 3.NP

1:50

2.5