
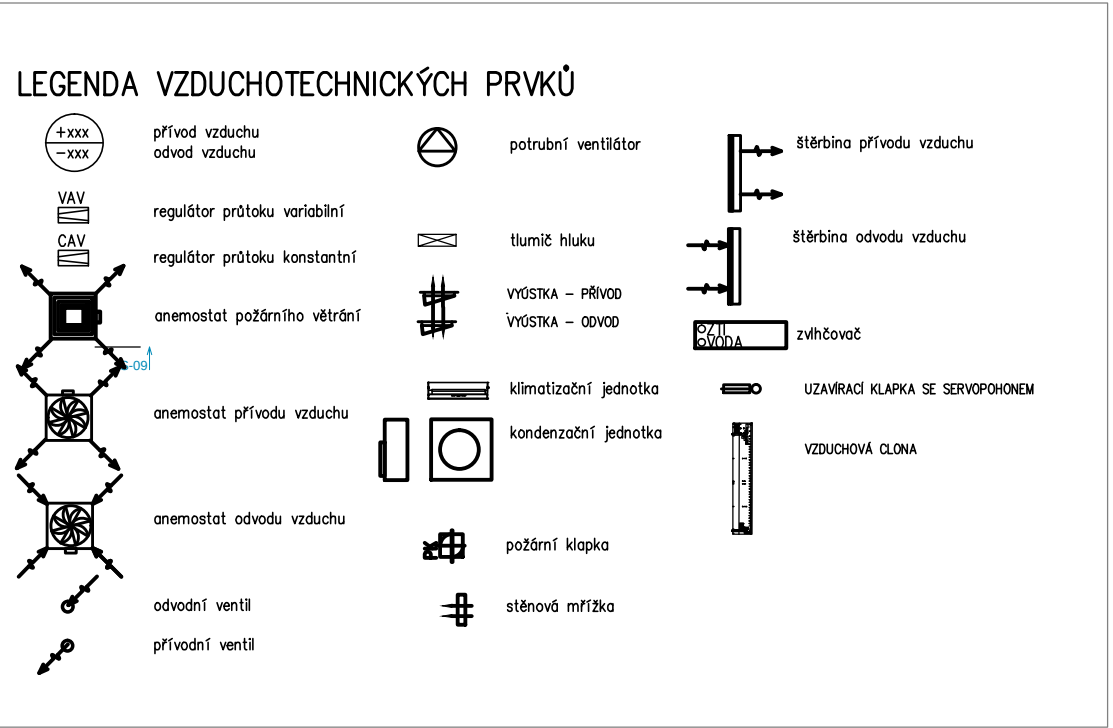


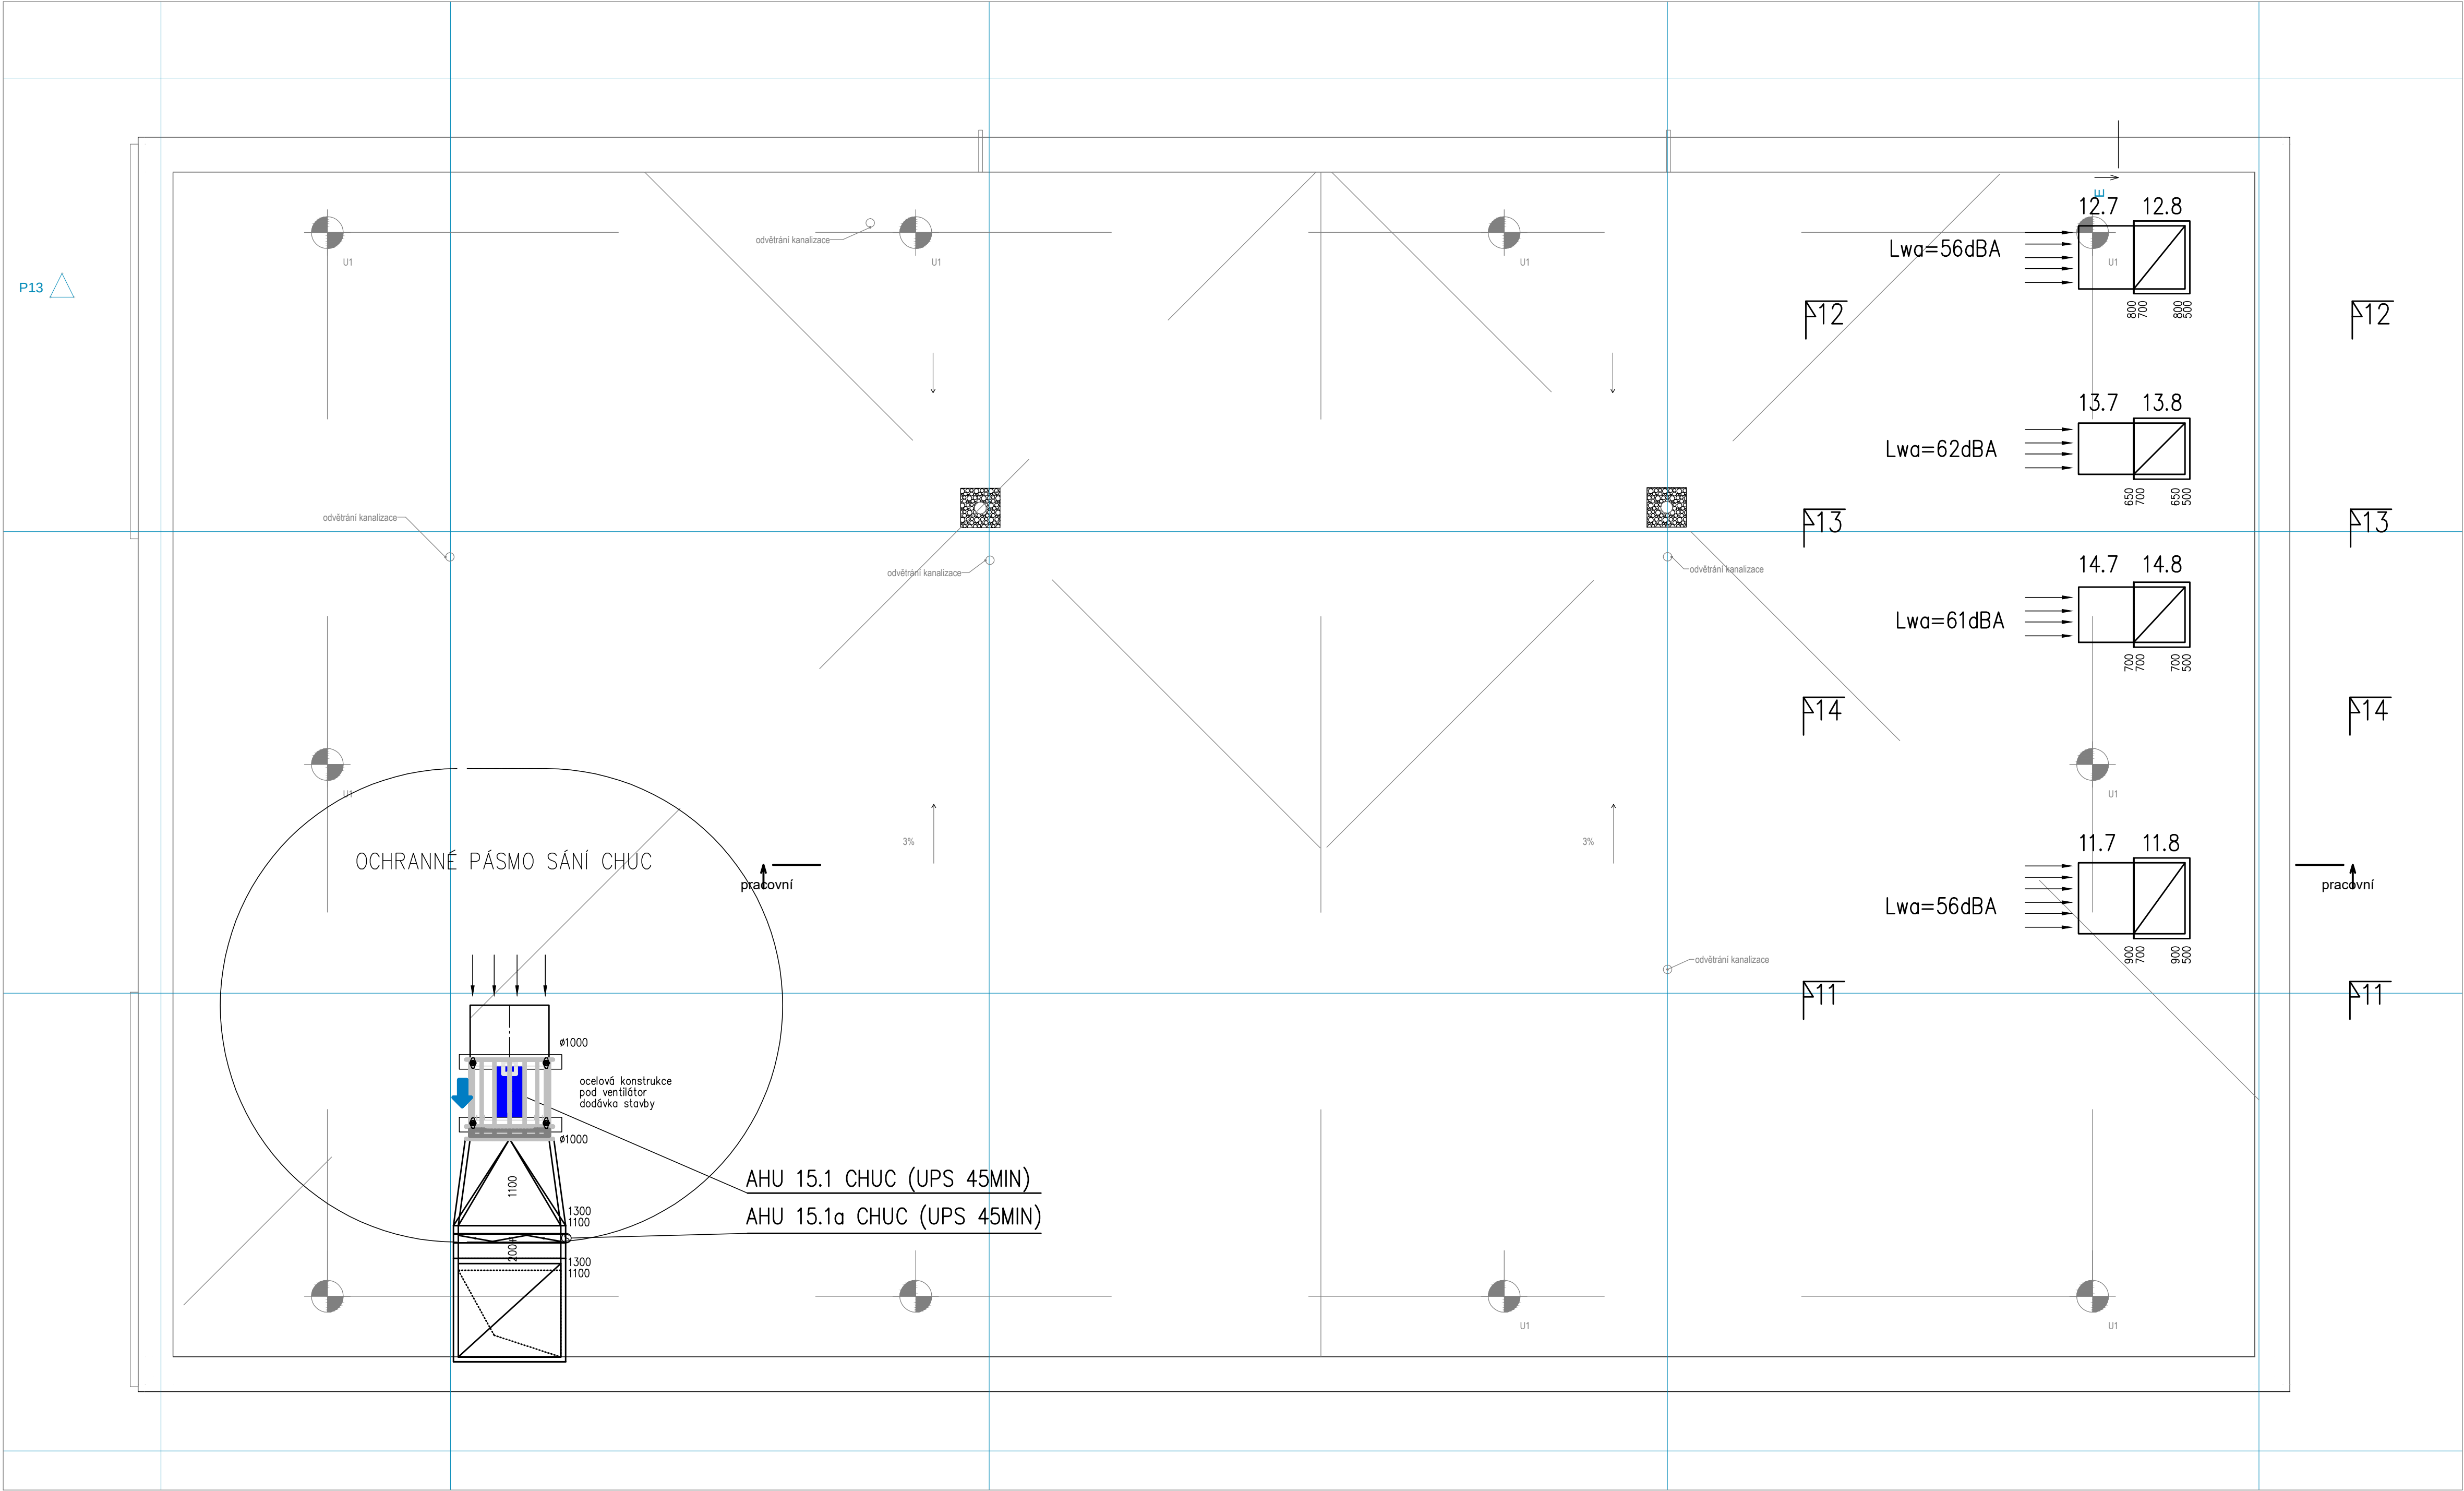

POZNÁMKY:
1) KOMPLETNÍ POTRUBÍ VE STROJOVNĚ VZDUCHOTECHNIKY JE OPATŘENO AKUSTICKOU IZOLACÍ MINERÁLNÍ VATA TL. 60MM (80KG)+AL POLEP
2) KOMPLETNÍ POTRUBÍ VE VERTIKÁLNÍ ŠACHTĚ JE OPATŘENO TEPELNOU IZOLACÍ MINERÁLNÍ VATA TL. 40MM(50KG)+AL POLEP
3) KOMPLETNÍ POTRUBÍ PŘÍVODU VZDUCHU V PODLAŽÍCH 2PP-3.NP JE OPATŘENO IZOLACÍ MINERÁLNÍ VATA TL. 20MM(50KG)+AL POLEP
4) DĚLENÍ TRUB, POKUD NENÍ UVEDENO JINAK U ČTYŘHRANNÉHO POTRUBÍ DÉLKA 1,5M, U KRUHOVÉHO SPIRO POTRUBÍ 3M
5) TRIDA TĚSNOSTI ČTYŘHRANNÉHO POTRUBÍ "B", KRUHOVÉ POTRUBÍ SPIRO S BRITOVÝM TĚSNĚNÍM TRIDA TĚSNOSTI "C"
6) PRO MOŽNOST ČIŠTĚNÍ ZHOTOVENY REVIZNÍ OTVORY V ROVNÝCH ÚSECÍCH PO 3M.
7) VZT JEDNOTKY OSAZENY NA PODLAZE NA ANTIVIBRAČNÍCH RÝHOVANÝCH PODLOŽKÁCH DLE STN 622225
8) K POŽÁRNÍM KLÁPKÁM A REGULAČNÍM PRVKŮM NAD PODHLEDEM MUSÍ BÝT ZAJIŠTĚN PŘÍSTUP A MOŽNOST REVIZE MIN 400X400MM

±0,000 = 233,047 m.n.m

Novostavba Onkologické kliniky P4

Zdravotníků 248/7, 779 00 Olomouc

Klient

Fakultní nemocnice Olomouc
I.P.Pavlova 185/6, 779 00 Olomouc, IČO 00098892

Generální projektant



Srbská 22, 612 00 Brno, tel.: 603 283 041
Hořejší nábřeží 19, 150 00 Praha 5, tel.: 603 799 403

Zodpovědný projektant Ing. arch. Adam Rujbr

HIP Ing. Michal Surka

D.1.4.C Zařízení vzduchotechniky

Zodpovědný projektant Ing. Marek Nos

Vypracoval Ing. Marek Nos

Datum 2/2024

Dokumentace pro provedení stavby

PŮDORYS STŘECHY

1:50

2.7