


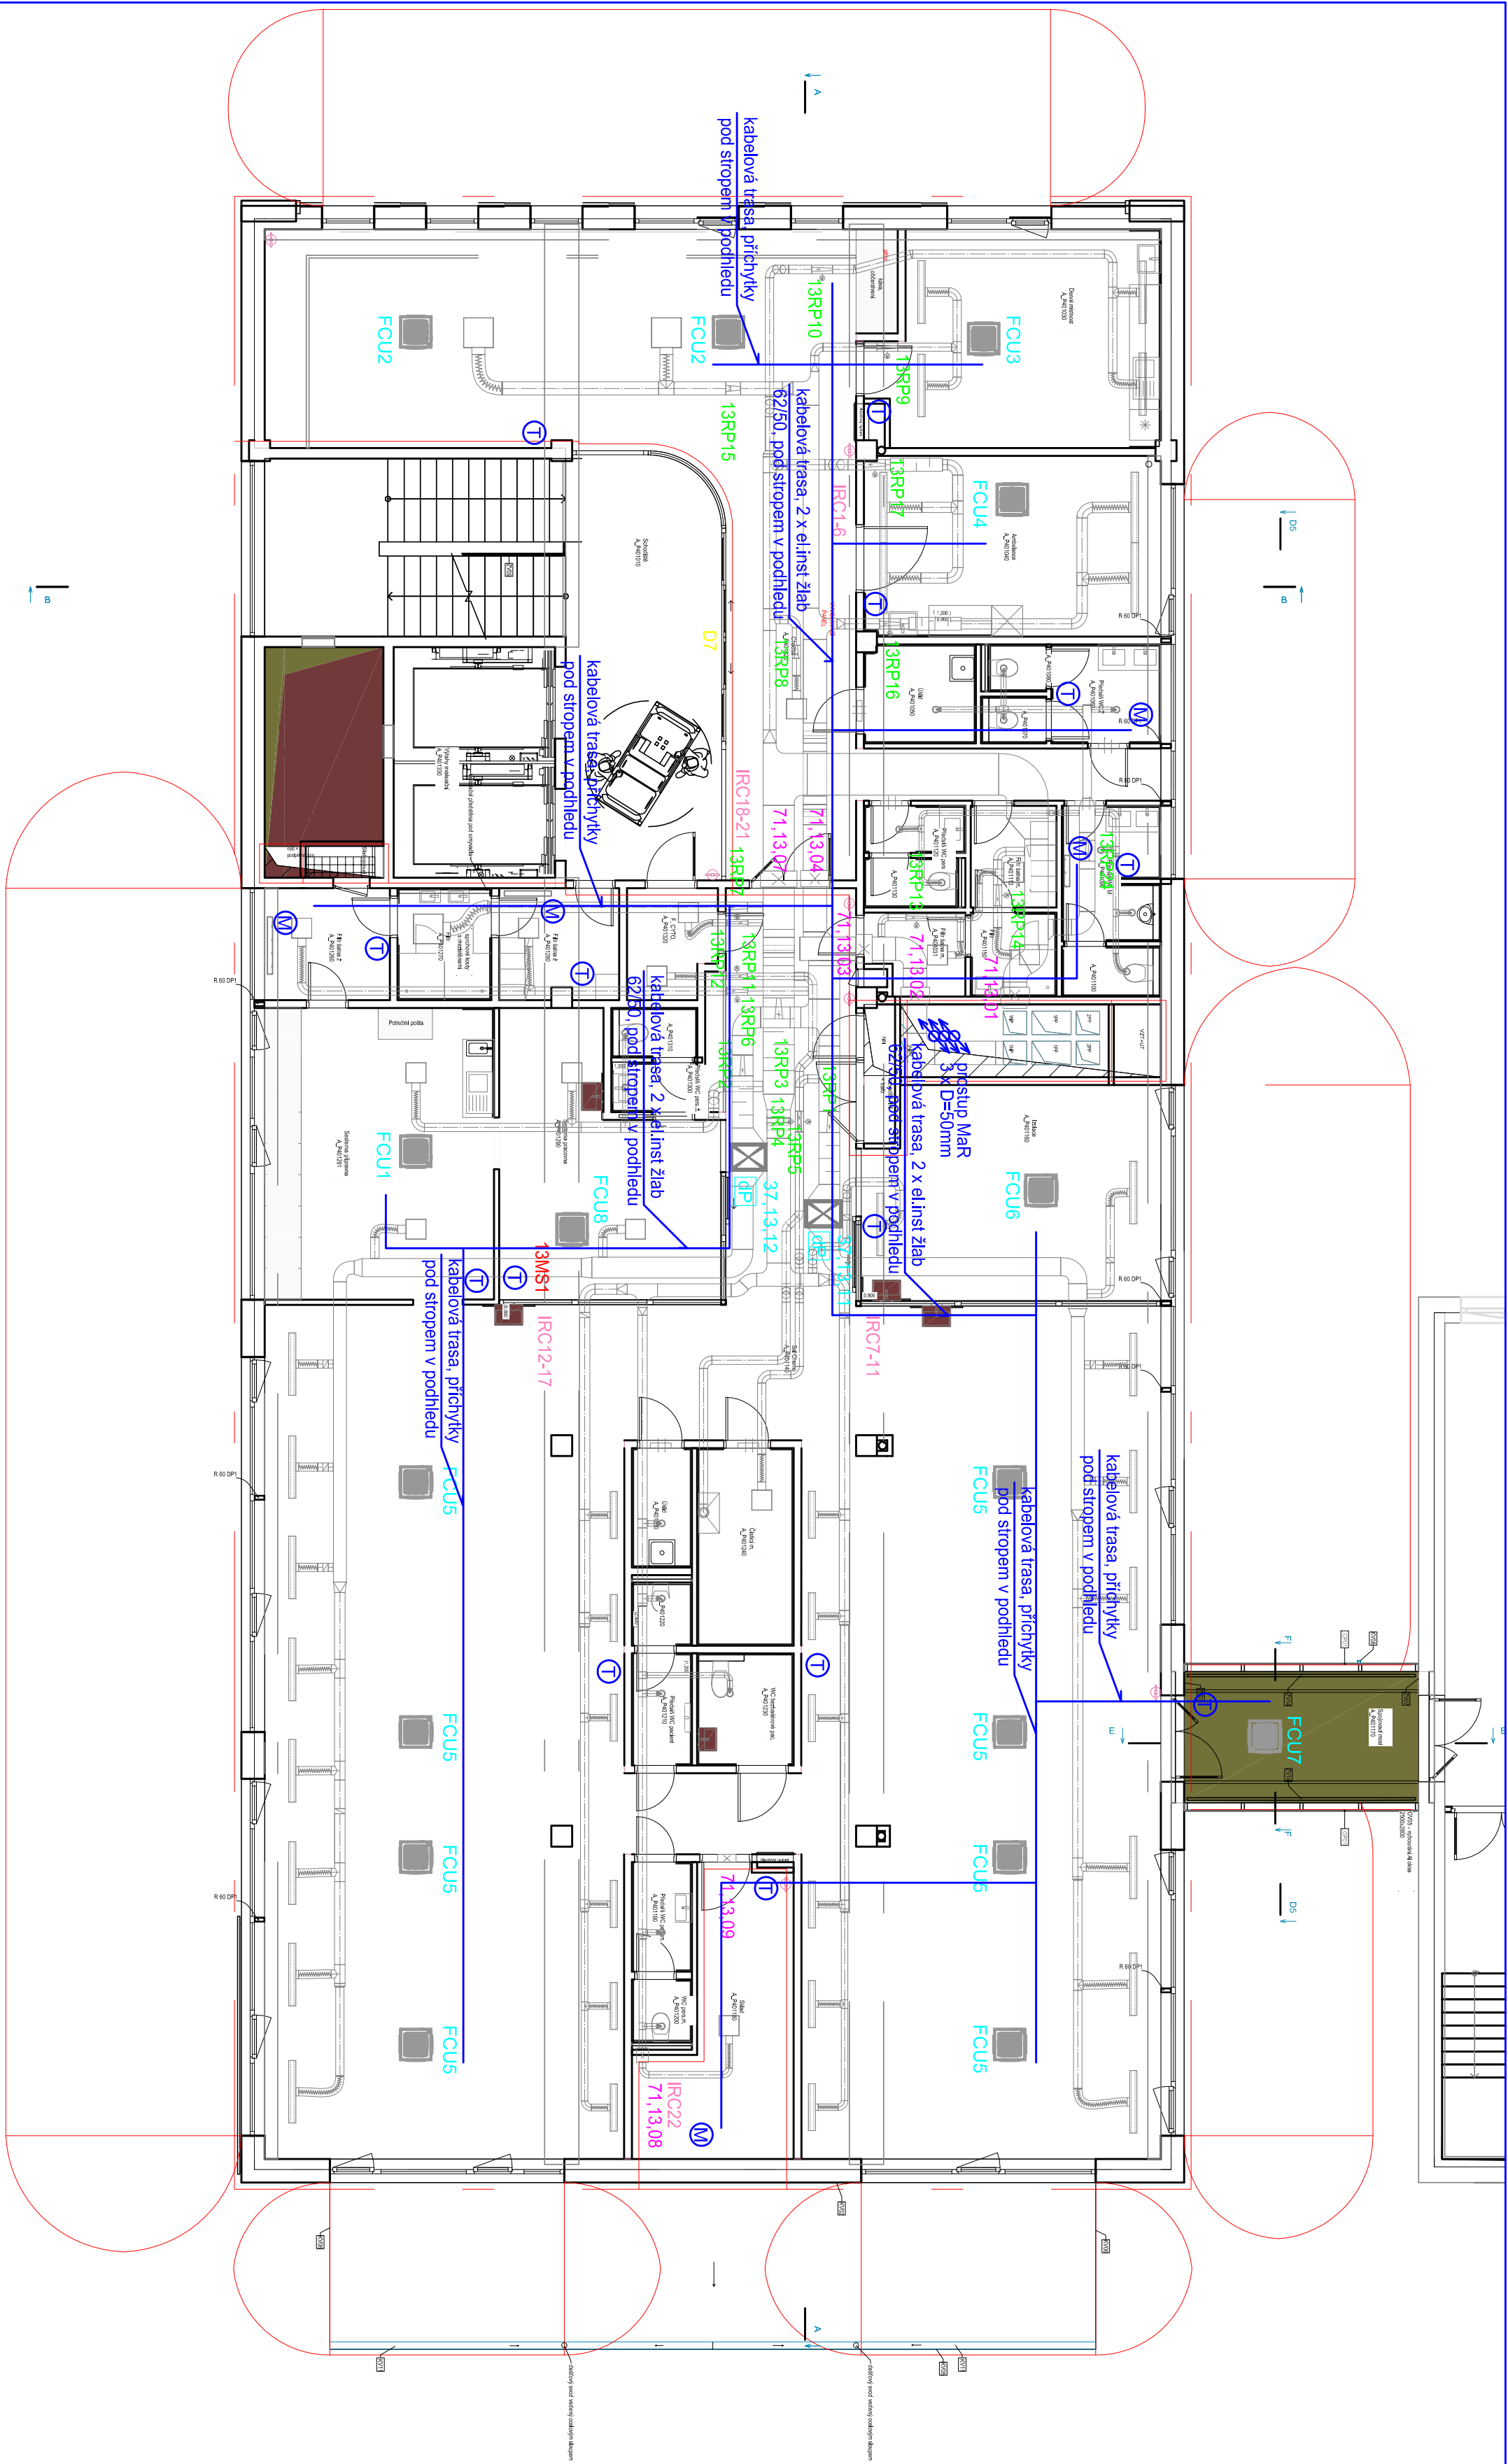

Poznámka:

Pokud není na výkrese uvedeno jinak, hlavní kabelové trasy ve strojovnách povedou v kabelových elektroinstalacích žlábech kovových, budou odděleny silové a MaR vodiče. Žlab bude uchycen na stropě nebo stěně.

Hlavní kabelové trasy mimo strojovny budou takéž v korovém žlabu. Odbočky do jednotlivých místností budou vedeny na příchytkách v podhledu.

Kabelová trasa I kabely mimo strojovny budou v provedení Bžca s I, d0.

Nástěnné moduly budou umístěny ve výšce cca 130 cm (ve stejné výšce jako vypínače) a z podhledu bude kabel veden ve stěně

Nástěnné moduly nesmí být ovlivňovány přímým tepelným zářením, nebo zdrojů chladu. Pro jejich umístění platí obecně pláňa pravidla pro umístování interiérových tepelných čidel.

Kabelové trasy, které nejsou zaznačeny v půdoryse (výjma výše uvedených), povedou k jednotlivým zařízením na příchytkách po stropě a ve stěnách.

Jako prostory mezi patry bude použito spouštěk dle půdorysů, popř. prostory u profesí UT a VZT.

Jednotlivé typy, počty a označení kabelů viz Seznam datových bodů a kabelů.

Obecně se kabelové trasy MaR přizpůsobí ostatním profesím. Pozdě a provedení tras se může upravit dle situace na stavbě. Podobně pozice rozváděčů.

- hlavní kabelová trasa
- 71.xx.yy protipožární klapka
- 71.PSUM.xx protipožární stěnový uzávěr
- xRPy variabilní regulátor průtoku
- Dx dveře s elektrickým pohonem
- xMSy nástěnný ovladač
- dP snímač diferenčního tlaku prostor
- FCUx fancoilová jednotka
- IRCx IRC regulátor
- Ⓣ teplotní čidlo/nástěnný modul
- Ⓜ termoelektrický pohon

±0,000 = 233,047 m.n.m

Novostavba Onkologické kliniky P4

k.ú. Nová Ulice, p.č.71/1/1 a 71/1/6
Klient

Fakultní nemocnice Olomouc
Zdravotnická 248/7, 779 00 Olomouc

Generální projektant

Adam Rujbr Architects

Soská 22, 612 00 Brno, tel.: 603 283 041
Holejší nábřeží 19, 150 00 Praha 5, tel.: 603 799 403

Zodpovědný projektant Ing. arch. Adam Rujbr

HIP Ing. Michal Suka

Měření a Regulace D.1.4.D

Zodpovědný projektant Roman Veselý

Vypracoval Ing. Petr Lysický

Datum 30.11.2023

Dokumentace pro provádění stavby

Orientační půdorys 1.NP

1:100

08