


4

3

2

1

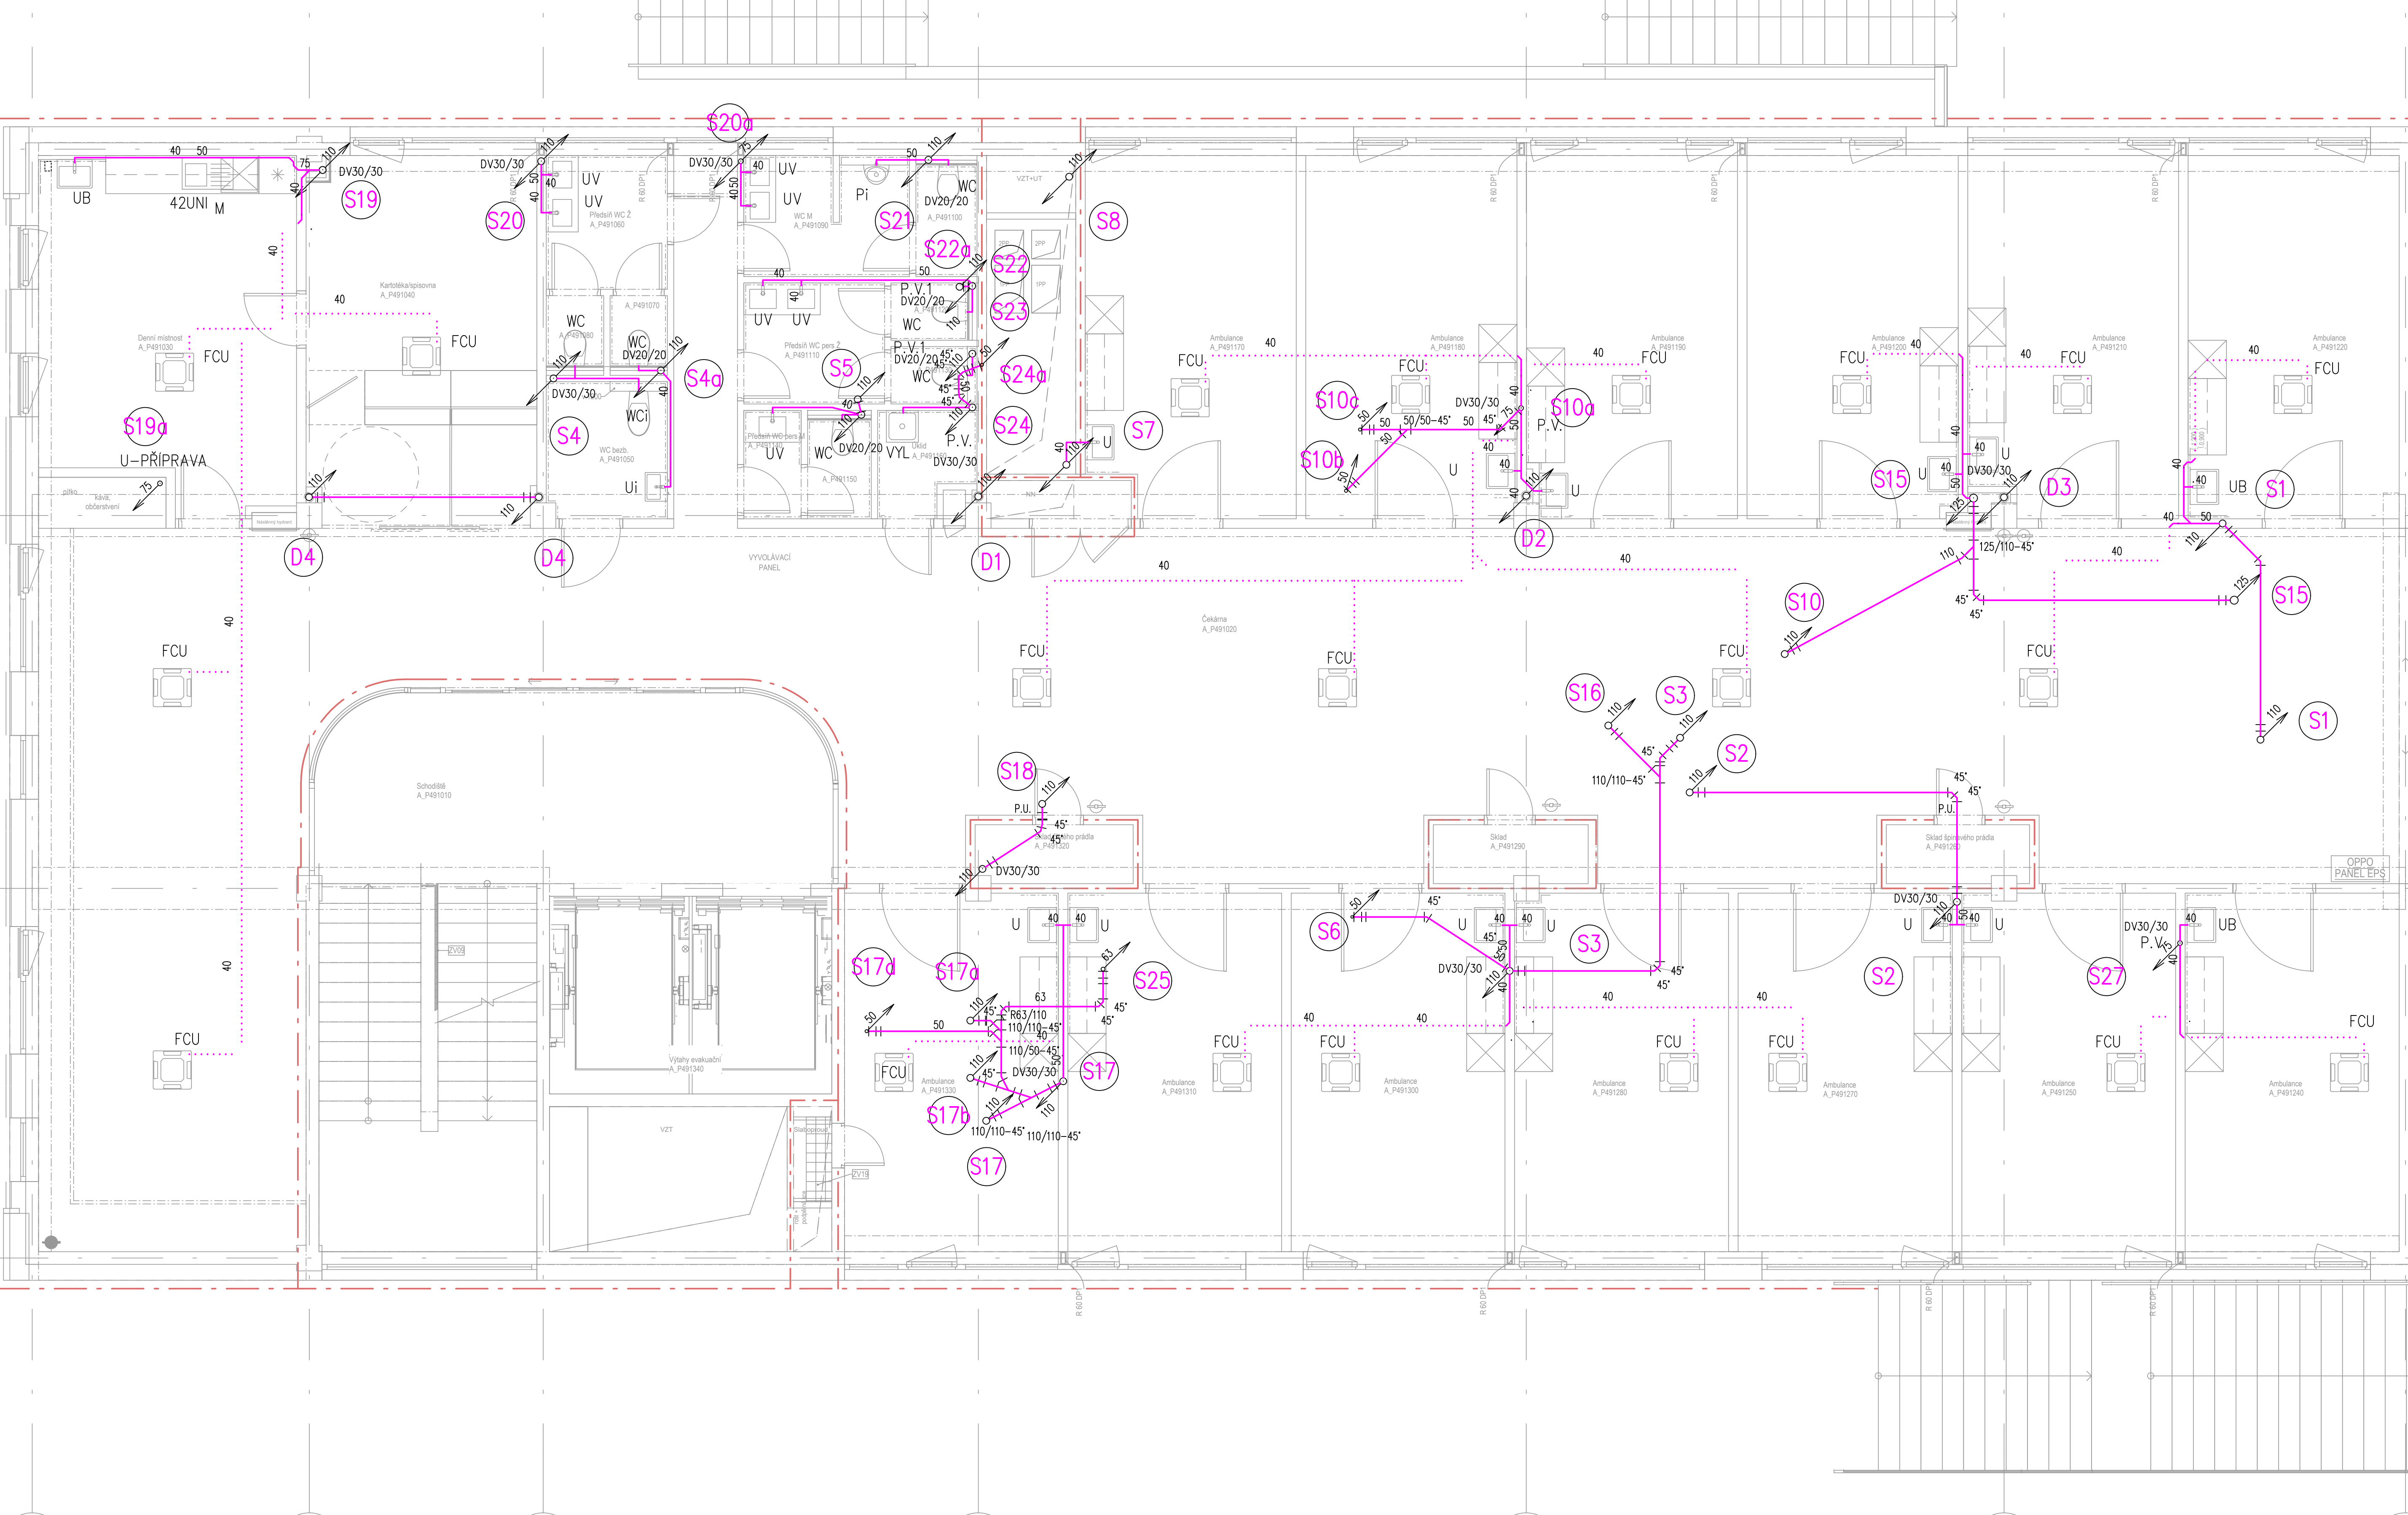

- LEGENDA:**
- PŘÍPOJOVACÍ POTRUBÍ KANALIZACE, PE
 - - - PŘÍPOJOVACÍ POTRUBÍ KANALIZACE POD STROPEM/V PODHLEDU, PE+TI-MW
 - + SVOVNÉ POTRUBÍ SPLAŠKOVÉ KANALIZACE, ZAVĚŠENÉ POD STROPEM, PE-S2 ODHL.+TI-MW
 - + SVOVNÉ POTRUBÍ DEŠŤOVÉ KANALIZACE, ZAVĚŠENÉ POD STROPEM, PE-S2 ODHL.+TI-MW
 - ODPADNÍ POTRUBÍ SPLAŠKOVÉ KANALIZACE, PE-S2 ODHLUČNĚNÉ
 - ODPADNÍ POTRUBÍ DEŠŤOVÉ KANALIZACE, PE-S2 ODHLUČNĚNÉ+TI-MW
 - - - HRANICE POŽÁRNÍCH ÚSEKŮ
 - - - P.U. POŽÁRNÍ UCPÁVKA/MANŽETA

POZNÁMKY:
LEGENDA ZAŘÍZOVACÍCH PŘEDMĚTŮ VIZ TECHNICKÁ ZPRÁVA
PŘED ZAPOČETÍM PRACÍ NUTNO ZAMĚŘIT STÁVAJÍCÍ TRASY POTRUBÍ ZTI
NUTNO PŘEVĚŘIT DIMENZE A POLOHY VSECH MÍST NAPOJENÍ NA STÁVAJÍCÍ SÍTĚ
TL - TEPELNÉ IZOLACE KANALIZACE 25mm
MINIMÁLNÍ SPÁD SPLAŠKOVÉ KANALIZACE ZAVĚŠENÉ POD STROP A VEDENÉ V ZEMI 2,0‰
MINIMÁLNÍ SPÁD DEŠŤOVÉ KANALIZACE ZAVĚŠENÉ POD STROP A VEDENÉ V ZEMI 1,0‰
MINIMÁLNÍ SPÁD PŘÍPOJOVACÍHO POTRUBÍ KANALIZACE 3,0‰
POTRUBÍ VEDENÉ V CHOC - NEREZ HRDLOVÁ+TI-MW/NEBO POŽÁRNÍ OBKLAD
POTRUBÍ ODVODU KONDENZÁTŮ VEDENÉ V PODHLEDU OPATŘENO IZOLACÍ TI-MW
POTRUBÍ VEDENÉ ZAVĚŠENÉ POD STROP A V PODHLEDU OPATŘENO IZOLACÍ TI-MW

±0,000 = 233,047 m.n.m.

Novostavba Onkologické kliniky P4
k.ú. Nová Ulice, p.č. 711/1 a 711/6
Klient
Fakultní nemocnice Olomouc
Zdravotnická 246/7, 775 00 Olomouc
Generální projektant
Adam Rujbr Architects
Sídlo 22, 612 00 Brno, tel.: 603 283 041
Holebý nádraží 19, 150 00 Praha 5, tel.: 603 799 403
Zodpovědný projektant Ing. arch. Adam Rujbr
HIP Ing. Michal Surka
D.14.E Zdravotně technické instalace
Zodpovědný projektant Ing. Ladislav Pilaf
Vypracoval Eva Szabónová
Datum 10.11.2023
Dokumentace pro provedení stavby
Půdorys 1.PP - kanalizace

1:50

103