


4

3

2

1

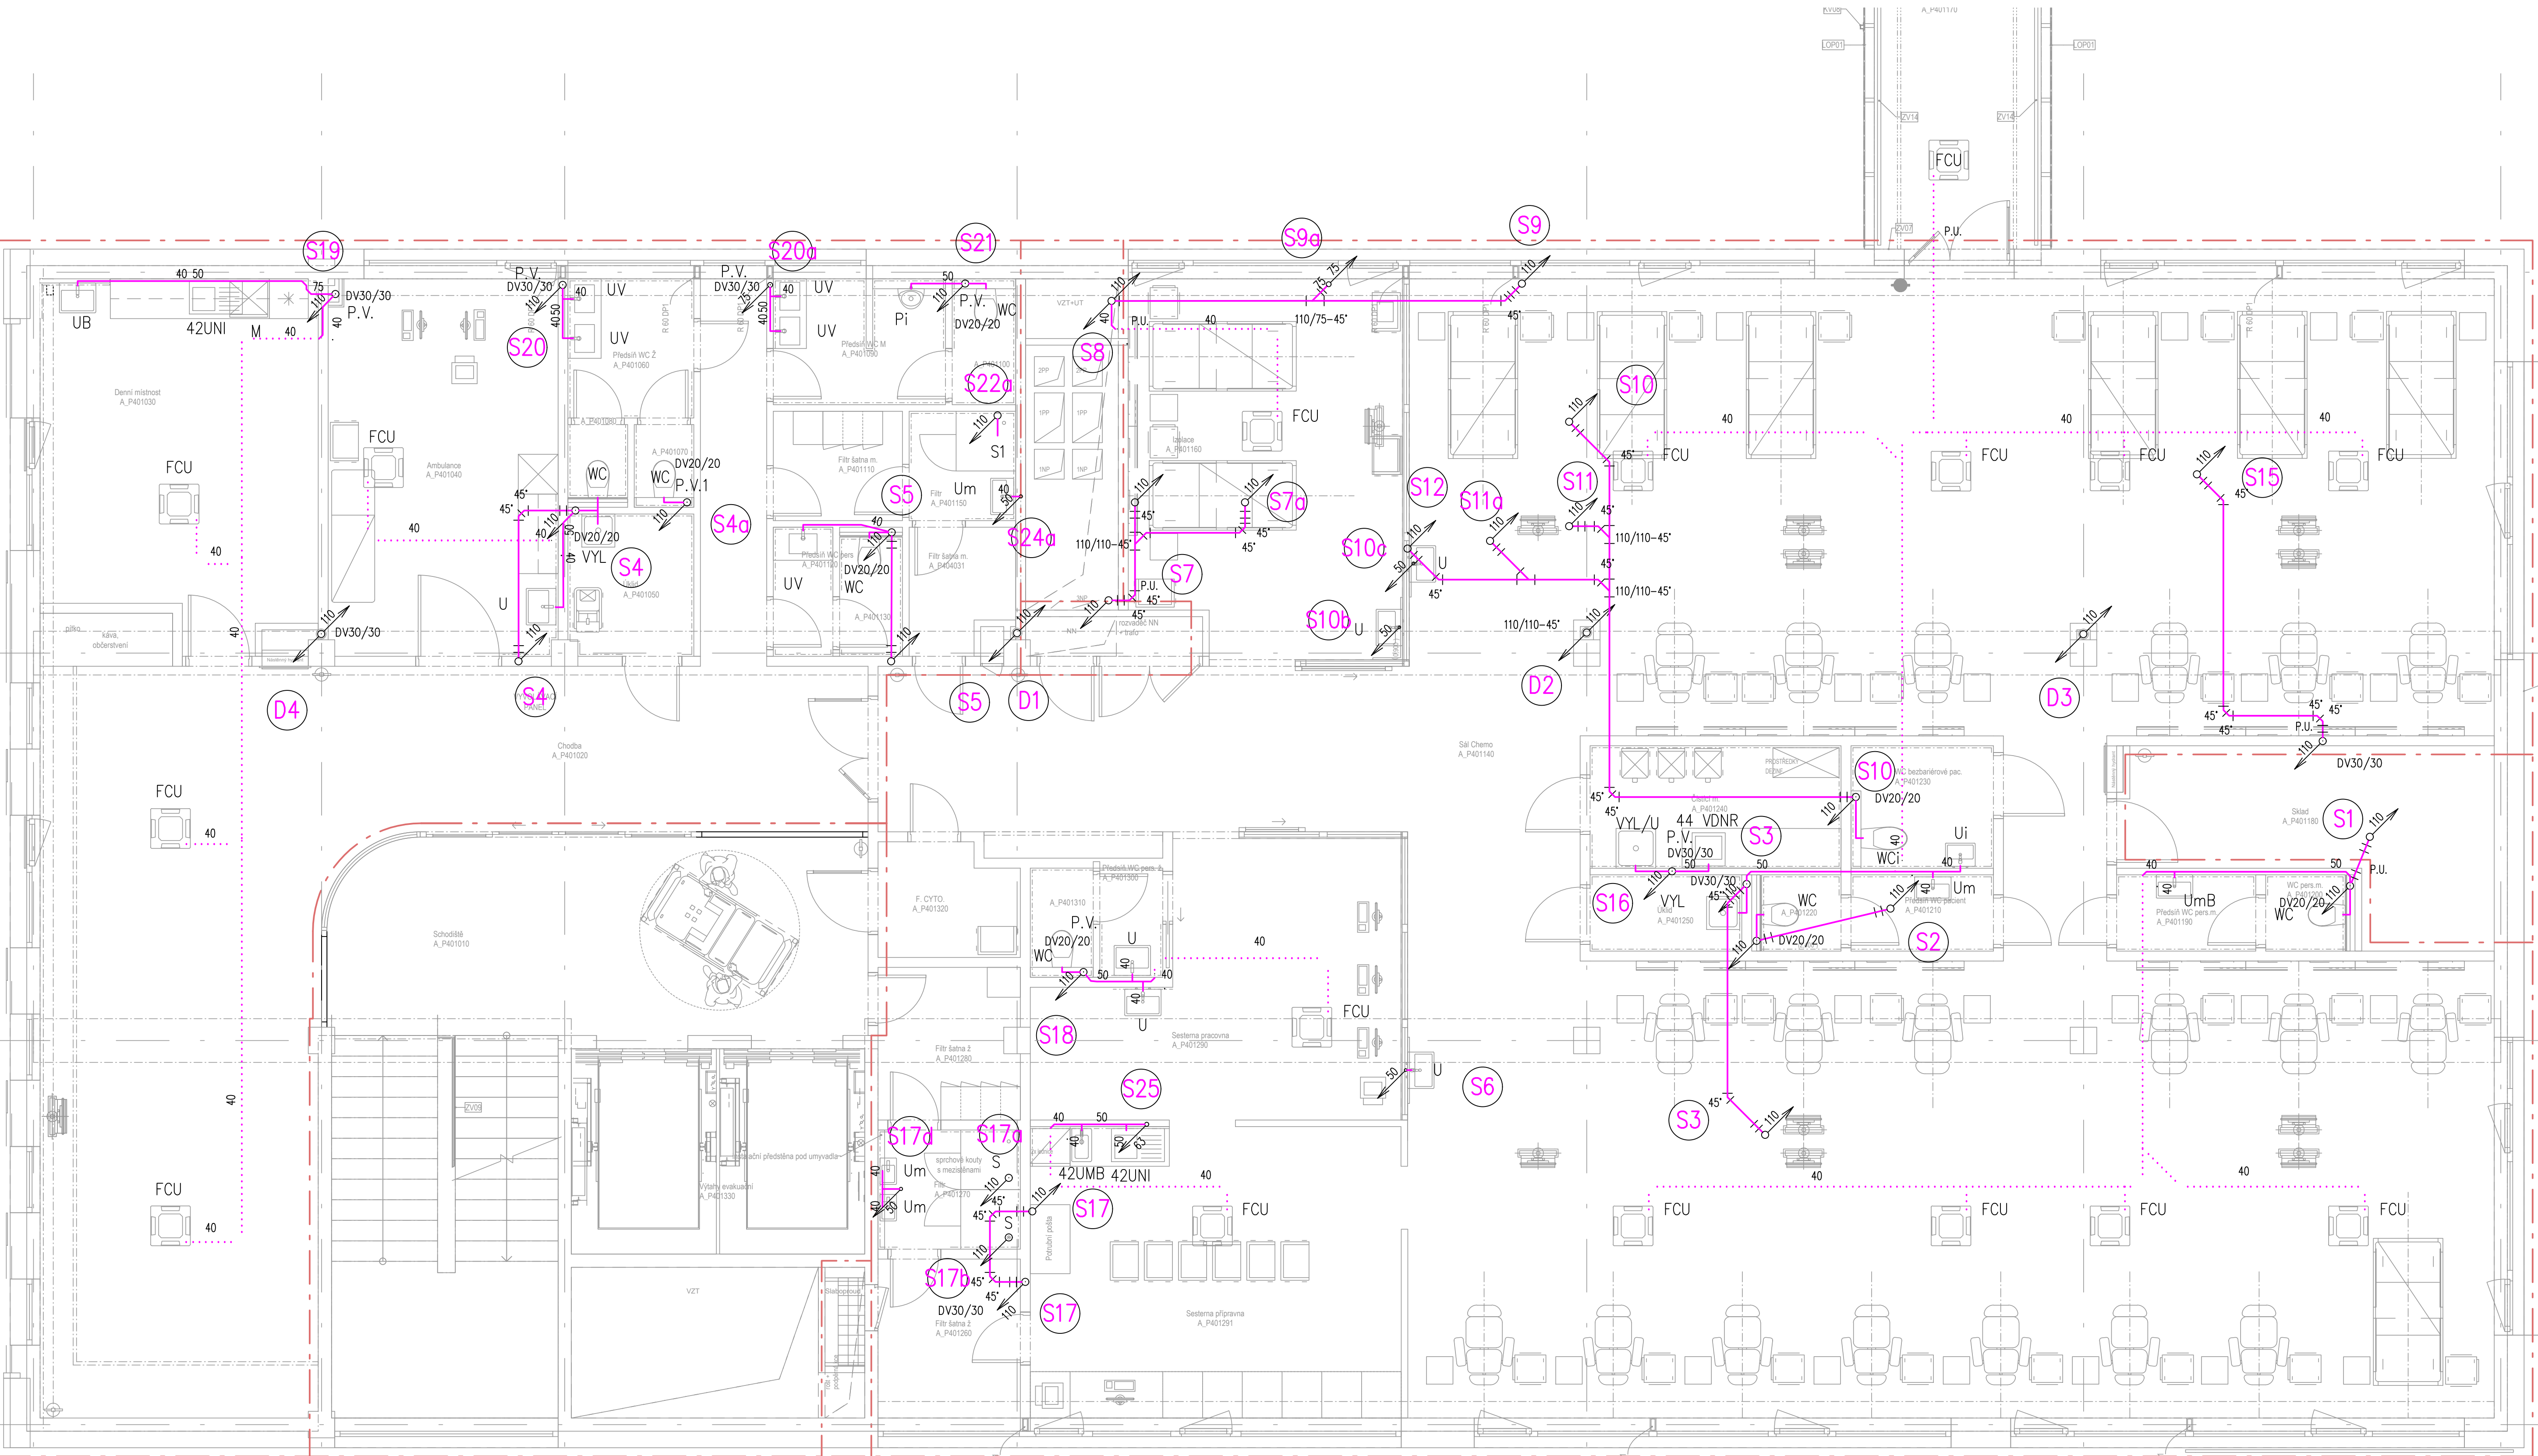

LEGENDA:

- PŘÍPOJOVACÍ POTRUBÍ KANALIZACE, PE
- PŘÍPOJOVACÍ POTRUBÍ KANALIZACE POD STROPEM/V PODHLEDU, PE+TI-MW
- SVODNÉ POTRUBÍ SPLAŠKOVÉ KANALIZACE, ZAVĚŠENÉ POD STROPEM, PE-S2 ODHL.+TI-MW
- SVODNÉ POTRUBÍ DEŠŤOVÉ KANALIZACE, ZAVĚŠENÉ POD STROPEM, PE-S2 ODHL.+TI-MW
- ODPADNÍ POTRUBÍ SPLAŠKOVÉ KANALIZACE, PE-S2 ODHLUČNĚNÉ
- ODPADNÍ POTRUBÍ DEŠŤOVÉ KANALIZACE, PE-S2 ODHLUČNĚNÉ+TI-MW
- HRANICE POŽÁRNÍCH ŹSEKŮ
- P.U. POŽÁRNÍ UC PÁVKA/MANŽETA

POZNÁMKY:
LEGENDA ZAŘÍZOVACÍCH PŘEDMĚTŮ VIZ TECHNICKÁ ZPRÁVA
PŘED ZAPOČETÍM PRACÍ NUTNO ZAMĚRIT STÁVAJÍCÍ TRASY POTRUBÍ ZTI
NUTNO PROVĚRIT DIMENZE A POLOHY VŠECH MÍST NÁPOJENÍ NA STÁVAJÍCÍ SÍTĚ
TL - TEPELNĚ IZOLACE KANALIZACE 25mm
MINIMÁLNÍ SPÁD SPLAŠKOVÉ KANALIZACE ZAVĚŠENÉ POD STROPEM A VEDENÉ V ZEMI 2,0‰
MINIMÁLNÍ SPÁD DEŠŤOVÉ KANALIZACE ZAVĚŠENÉ POD STROPEM A VEDENÉ V ZEMI 1,0‰
MINIMÁLNÍ SPÁD PŘÍPOJOVACÍHO POTRUBÍ KANALIZACE 3,0‰
POTRUBÍ VEDENÉ V CHOC - KŘEŽ HŘDLOVÁ+TI-MW/NEBO POŽÁRNÍ OBLKAD
POTRUBÍ ODVODU KONDENZÁTŮ VEDENÉ V PODHLEDU OPATŘENO IZOLACÍ TI-MW
POTRUBÍ VEDENÉ ZAVĚŠENÉ POD STROPEM A V PODHLEDU OPATŘENO IZOLACÍ TI-MW

