


4

3

2

1

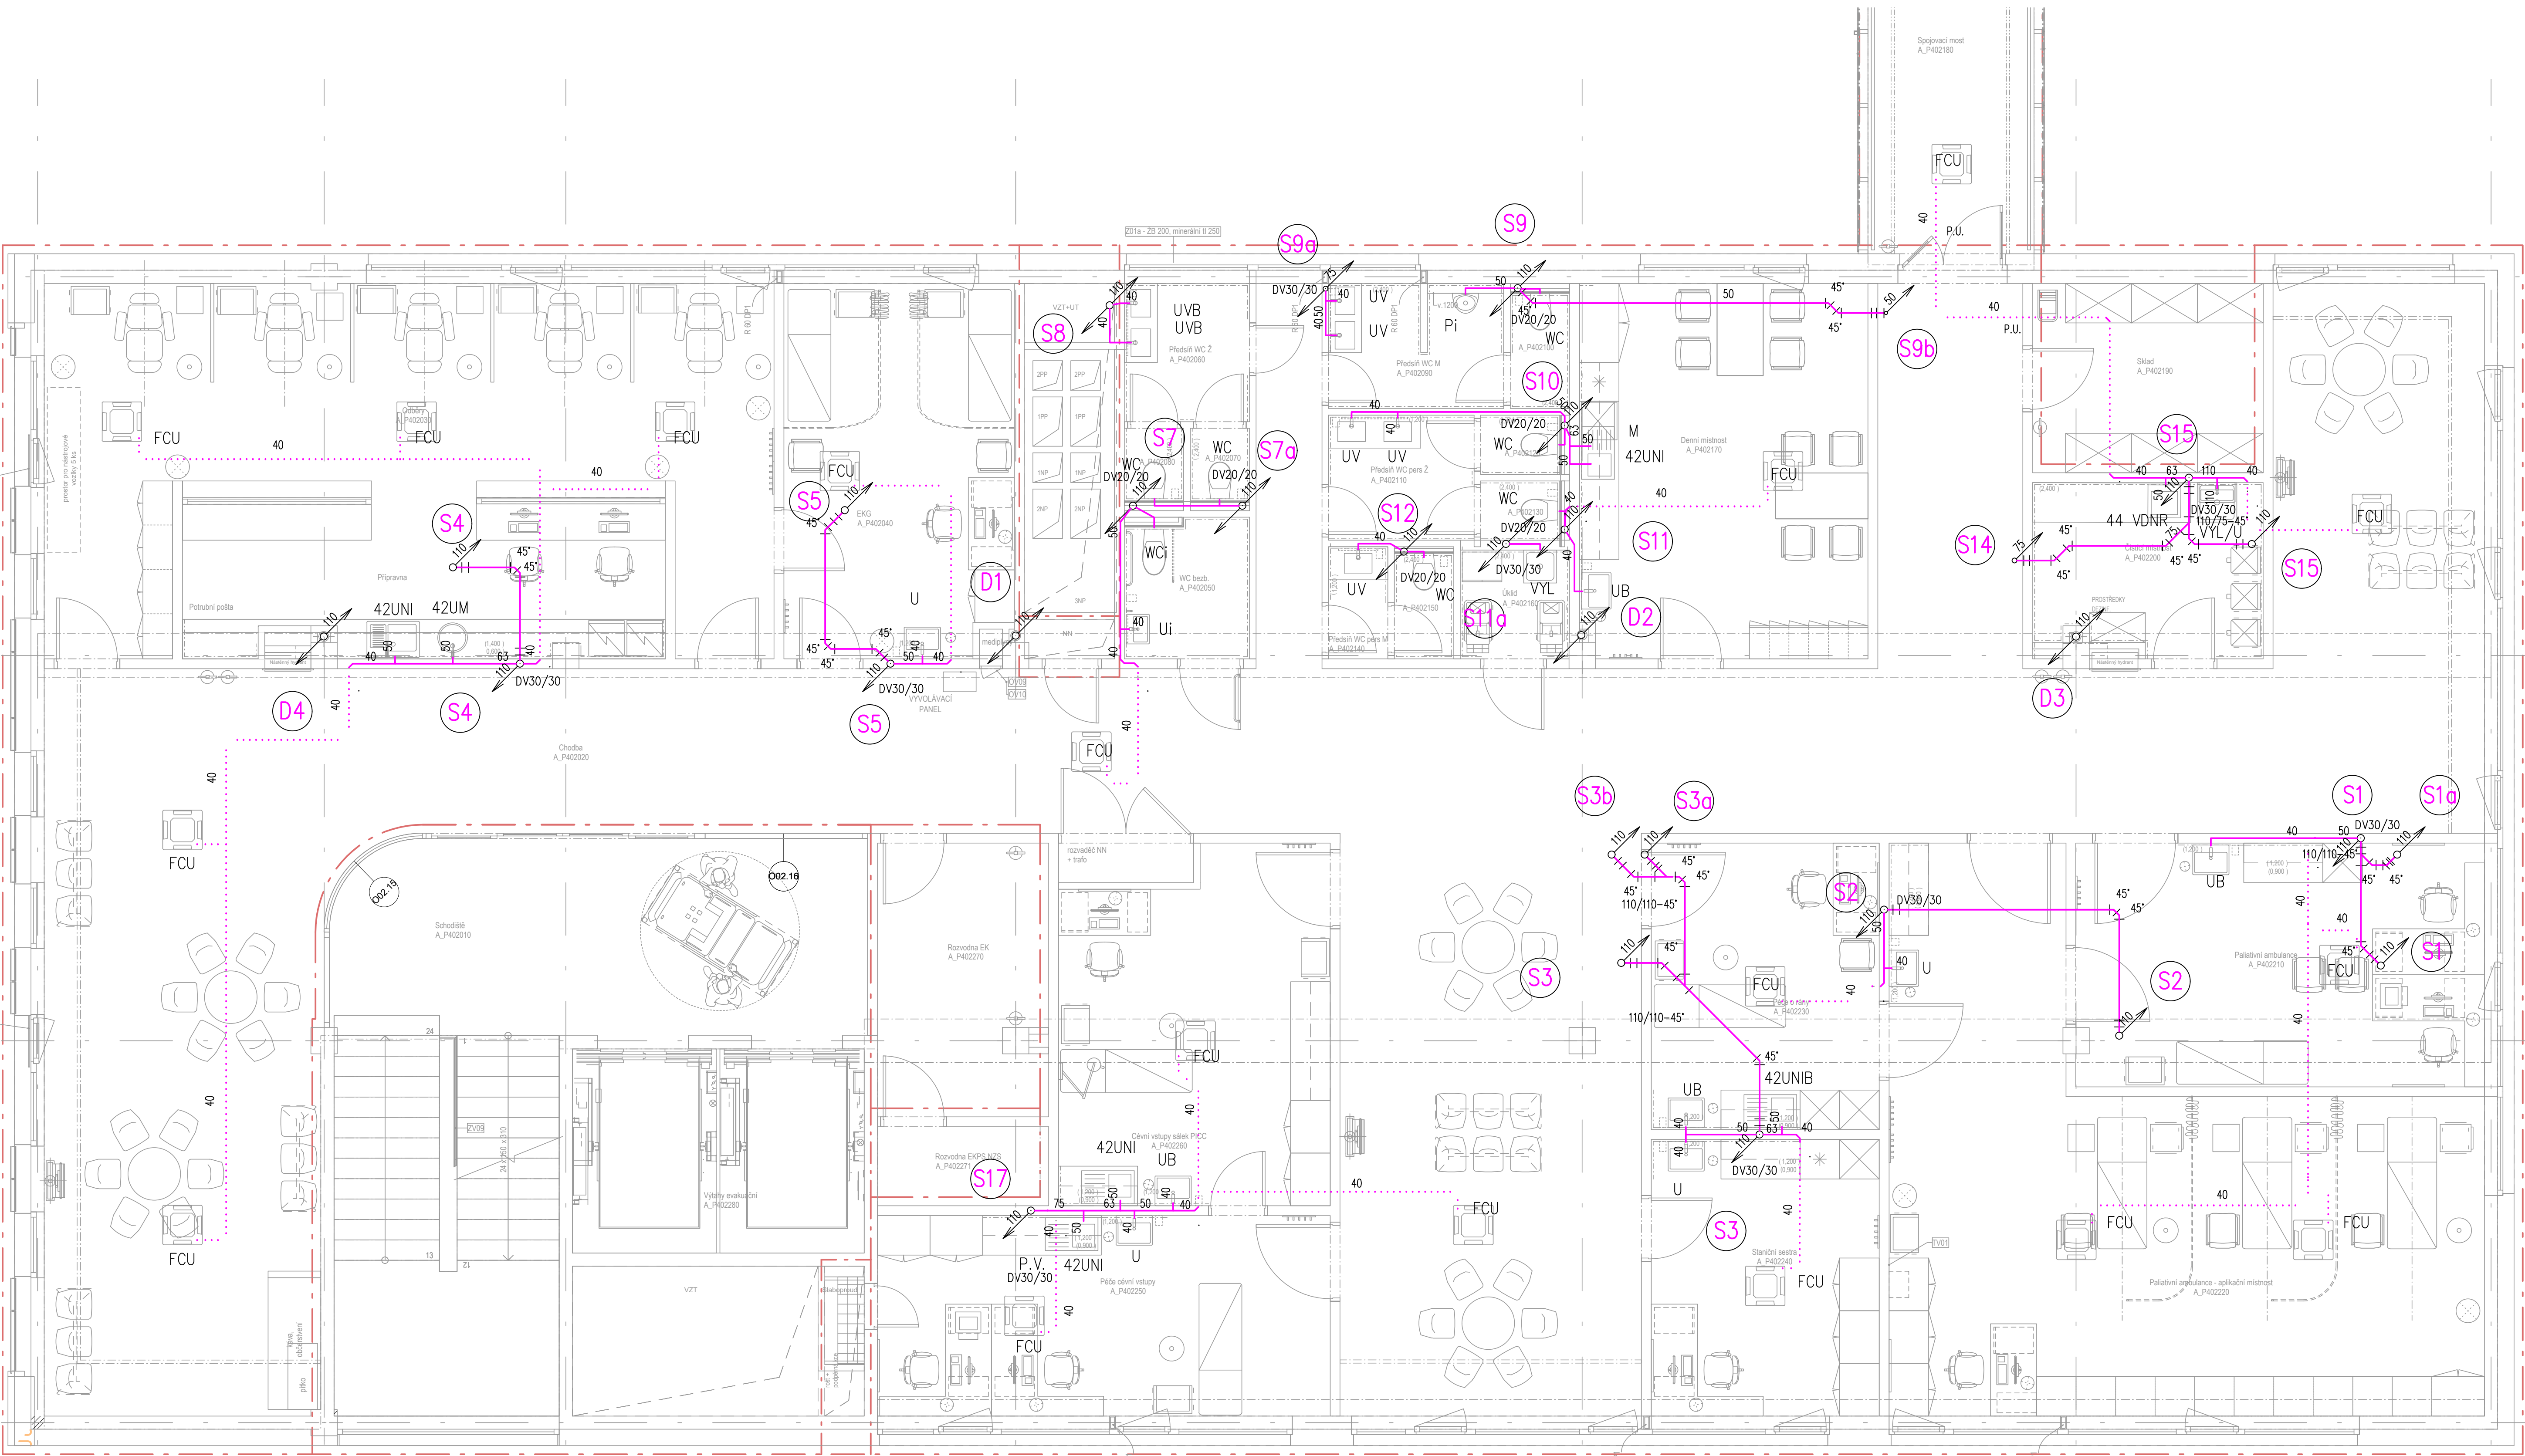

LEGENDA:

- PŘÍPOJOVACÍ POTRUBÍ KANALIZACE, PE
- PŘÍPOJOVACÍ POTRUBÍ KANALIZACE POD STROPEM/V PODHLEDU, PE+TI-MW
- SVODNÉ POTRUBÍ SPLAŠKOVÉ KANALIZACE, ZAVĚŠENÉ POD STROP, PE-S2 ODHL.+TI-MW
- SVODNÉ POTRUBÍ DEŠTOVÉ KANALIZACE, ZAVĚŠENÉ POD STROP, PE-S2 ODHL.+TI-MW
- ODPADNÍ POTRUBÍ SPLAŠKOVÉ KANALIZACE, PE-S2 ODHLUČNĚNÉ
- ODPADNÍ POTRUBÍ DEŠTOVÉ KANALIZACE, PE-S2 ODHLUČNĚNÉ+TI-MW
- HRANICE POŽÁRNÍCH ÚSEKŮ
- P.U. POŽÁRNÍ UCPÁVKA/MANŽETA

POZNÁMKY:

LEGENDA ZAŘÍZOVACÍCH PŘEDMĚTŮ VIZ TECHNICKÁ ZPRÁVA
PŘED ZAPOČETÍM PRACÍ NUTNO ZAMĚŘIT STÁVAJÍCÍ TRASY POTRUBÍ ZTI
NUTNO PROVĚŘIT DIMENZE A POLOHY VŠECH MÍST NÁPOJENÍ NA STÁVAJÍCÍ SÍTĚ
TL. TEPELNÉ IZOLACE KANALIZACE 25mm
MINIMÁLNÍ SPÁD SPLAŠKOVÉ KANALIZACE ZAVĚŠENÉ POD STROP A VEDENÉ V ZEMI 2,0‰
MINIMÁLNÍ SPÁD DEŠTOVÉ KANALIZACE ZAVĚŠENÉ POD STROP A VEDENÉ V ZEMI 1,0‰
MINIMÁLNÍ SPÁD PŘÍPOJOVACÍHO POTRUBÍ KANALIZACE 3,0‰
POTRUBÍ VEDENÉ V CHOC - NEREZ HRDLOVÁ+TI-MW/NEBO POŽÁRNÍ OBKLAD
POTRUBÍ ODVODU KONDENZÁTŮ VEDENÉ V PODHLEDU OPATŘENO IZOLACÍ TI-MW
POTRUBÍ VEDENÉ ZAVĚŠENÉ POD STROP A V PODHLEDU OPATŘENO IZOLACÍ TI-MW

NOVÁ BUDOVANOST
LINEÁRNÍ UPOČET
LÚČKOVÉ ODELENÍ
KUTY

±0,000 = 233,047 m.n.m

Novostavba Onkologické kliniky P4

k.ú. Nová Ulice, p.č. 711/1 a 711/6

Klient

Fakultní nemocnice Olomouc
Zdravotnická 248/7, 775 00 Olomouc

Generální projektant

Adam Rujbr Architects

Stiská 22, 612 00 Brno, tel.: 603 283 041
Holebří nabřeží 19, 150 00 Praha 5, tel.: 603 799 403

Zodpovědný projektant Ing. arch. Adam Rujbr

HIP Ing. Michal Surka

D.1.4.E Zdravotně technické instalace

Zodpovědný projektant Ing. Ladislav Pilaf

Vypracoval Eva Szabónová

Datum 10.11.2023

Dokumentace pro provedení stavby

Půdorys 2.NP - kanalizace

1:50

105