


4

3

2

1

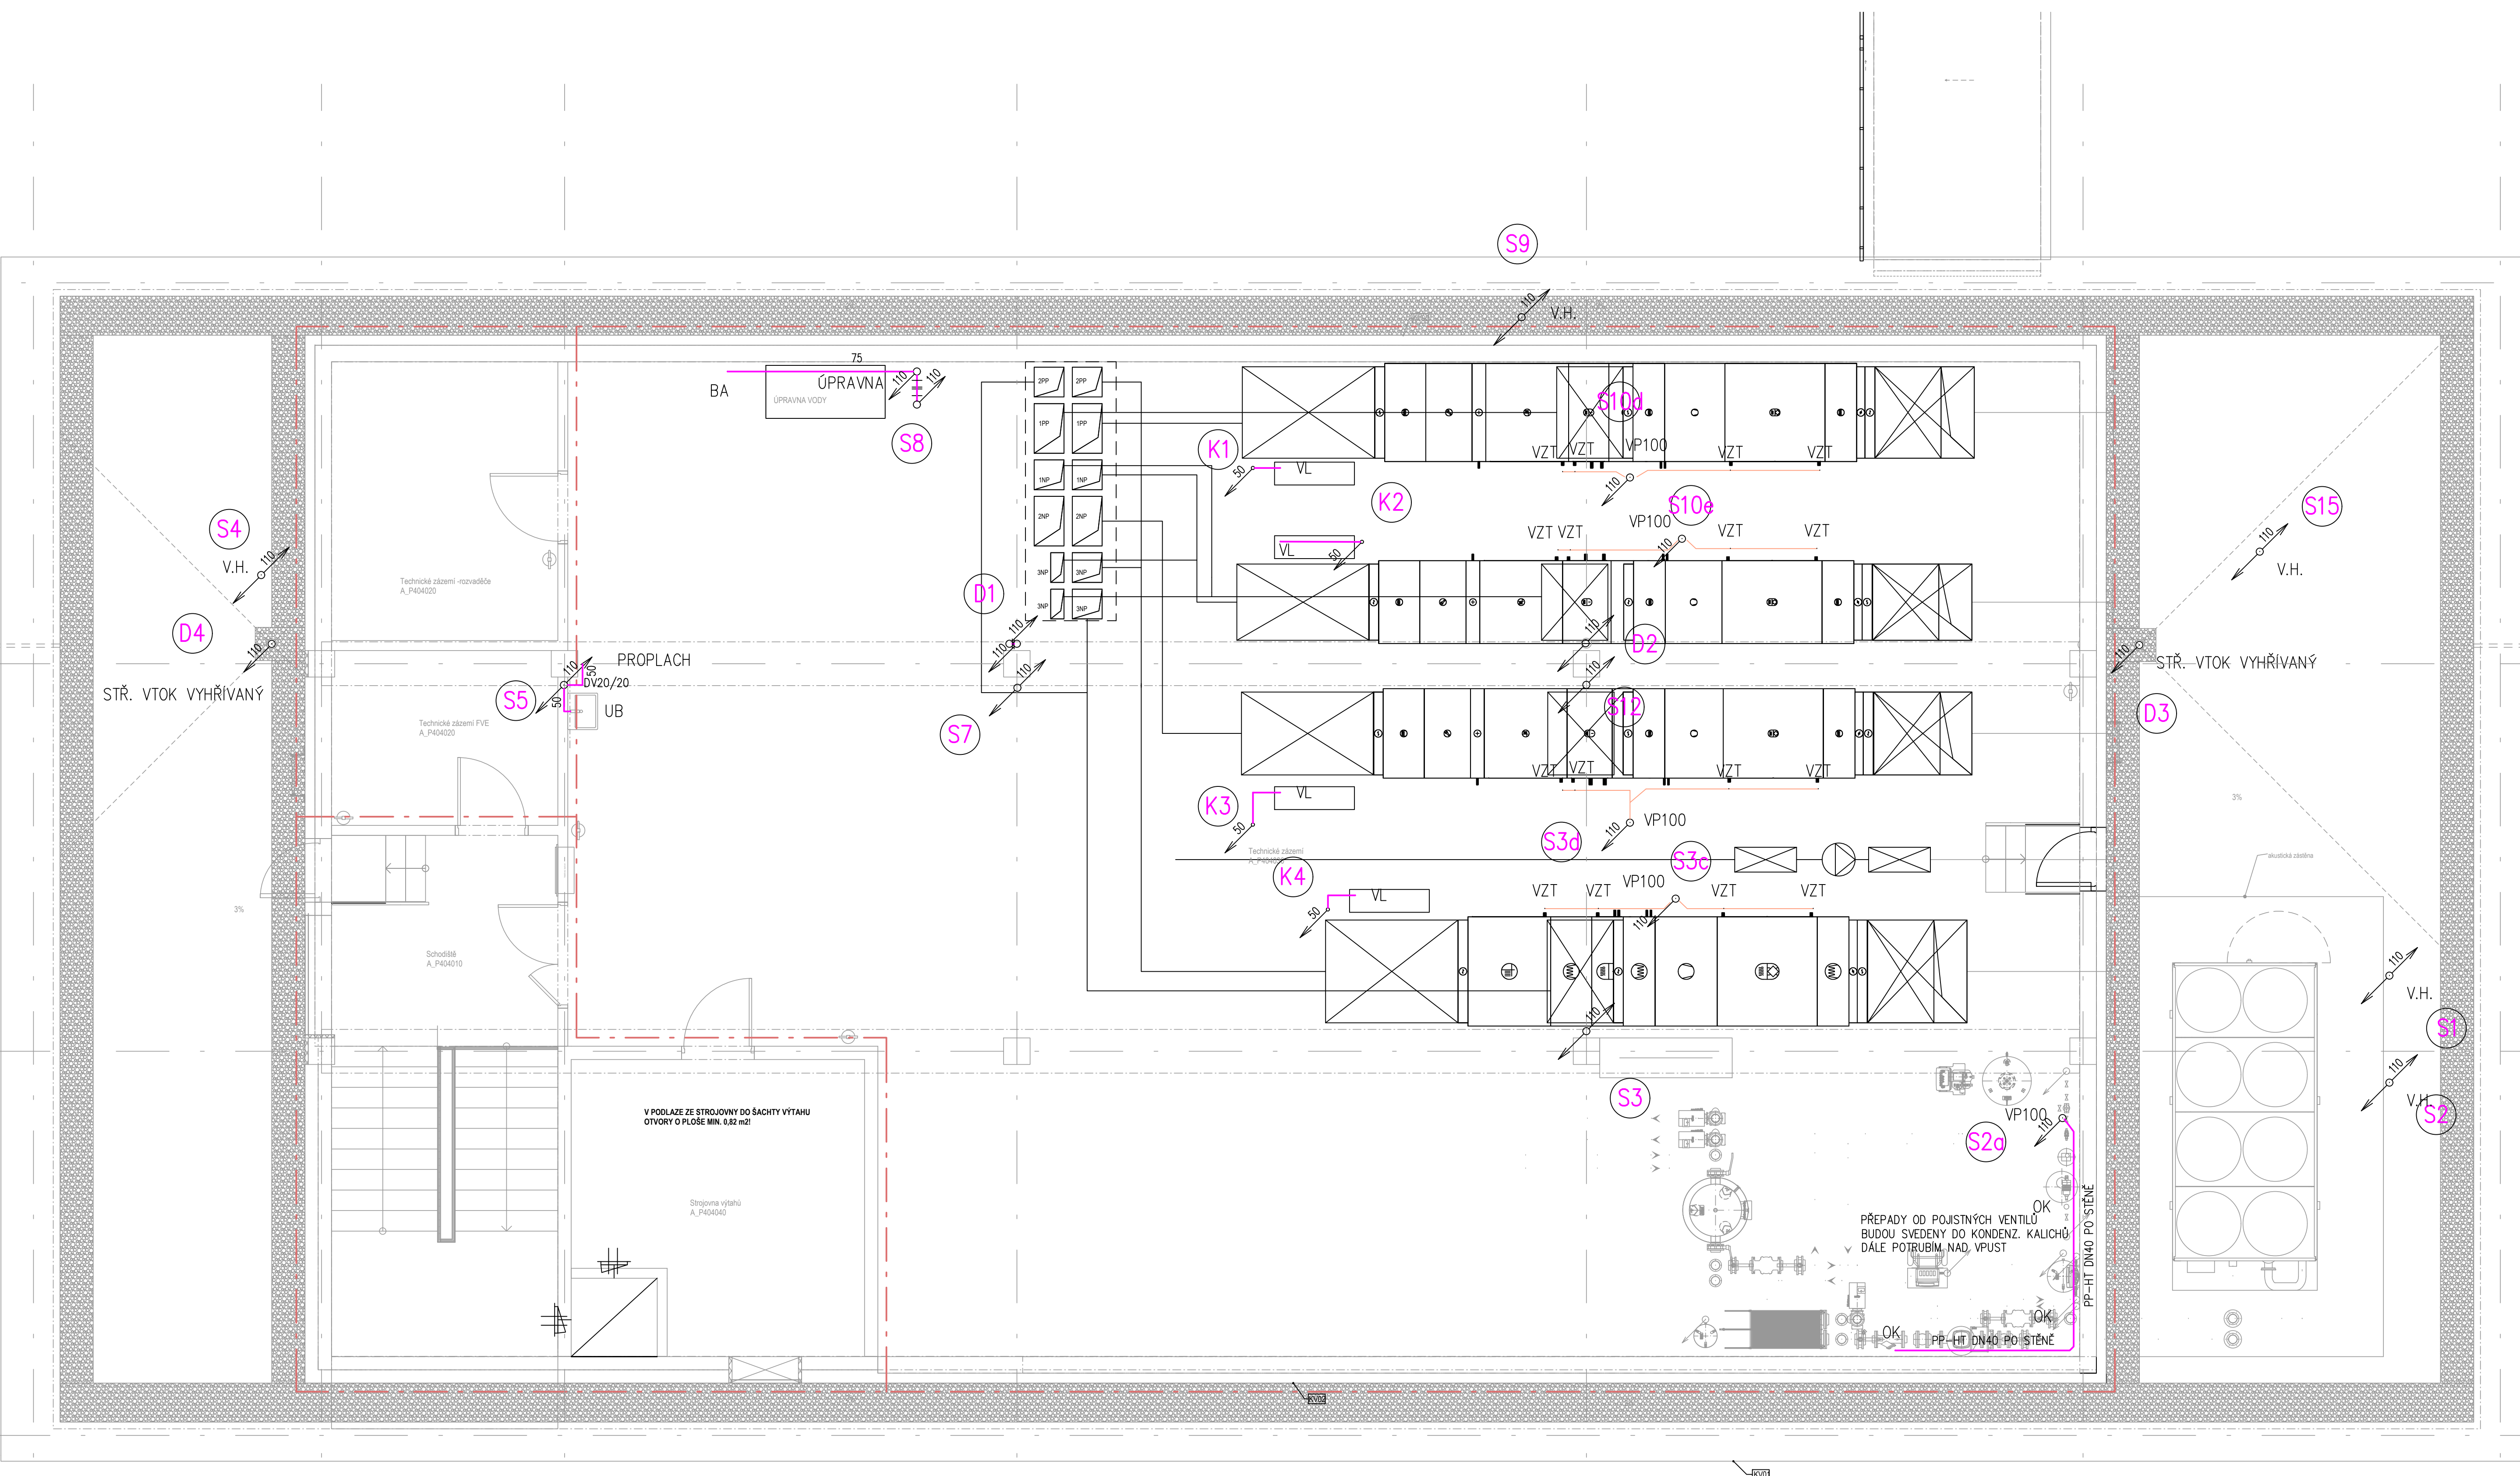

LEGENDA:

- PŘÍPOJOVACÍ POTRUBÍ KANALIZACE, PE
- PŘÍPOJOVACÍ POTRUBÍ KANALIZACE POD STROPEM/V PODHLEDU, PE+TI-MW
- SVODNÉ POTRUBÍ SPLAŠKOVÉ KANALIZACE, ZAVĚŠENÉ POD STROPEM, PE-SZ ODHL.+TI-MW
- SVODNÉ POTRUBÍ DEŠŤOVÉ KANALIZACE, ZAVĚŠENÉ POD STROPEM, PE-SZ ODHL.+TI-MW
- ODPADNÍ POTRUBÍ SPLAŠKOVÉ KANALIZACE, PE-SZ ODHLUČNĚNÉ
- ODPADNÍ POTRUBÍ DEŠŤOVÉ KANALIZACE, PE-SZ ODHLUČNĚNÉ+TI-MW
- HRANICE POŽÁRNÍCH ÚSEKŮ
- P.U. POŽÁRNÍ UCPAVKA/MANŽETA

POZNÁMKY:

LEGENDA ZAŘÍZOVACÍCH PŘEDMĚTŮ VIZ TECHNICKÁ ZPRÁVA  
PŘED ZAPOČETÍM PRACÍ NUTNO ZAMĚŘIT STÁVAJÍCÍ TRASY POTRUBÍ ZTI  
NUTNO PŘOVĚŘIT DIMENZE A POLOHY VŠECH MÍST NÁPOJENÍ NA STÁVAJÍCÍ SÍTĚ  
TL - TEPELNĚ IZOLACE KANALIZACE 25mm  
MINIMÁLNÍ SPÁD SPLAŠKOVÉ KANALIZACE ZAVĚŠENÉ POD STROPEM A VEDENÉ V ZEMI 2,0‰  
MINIMÁLNÍ SPÁD DEŠŤOVÉ KANALIZACE ZAVĚŠENÉ POD STROPEM A VEDENÉ V ZEMI 1,0‰  
MINIMÁLNÍ SPÁD PŘÍPOJOVACÍHO POTRUBÍ KANALIZACE 3,0‰  
POTRUBÍ VEDENÉ V CHOC - NERZ. HRDLOVÁ+TI-MW/NEBO POŽÁRNÍ OBKLAD  
POTRUBÍ ODVODU KONDENZÁTŮ VEDENÉ V PODHLEDU OPATŘENO IZOLACÍ TI-MW  
POTRUBÍ VEDENÉ ZAVĚŠENÉ POD STROPEM A V PODHLEDU OPATŘENO IZOLACÍ TI-MW

±0,000 = 233,047 m.n.m

Novostavba Onkologické kliniky P4

k.ú. Nová Ulice, p.č. 711/1 a 711/6

Klient

Fakultní nemocnice Olomouc  
Zdravotnická 248/7, 775 00 Olomouc

Generální projektant

Adam Rujbr Architects

Stiská 22, 612 00 Brno, tel.: 603 283 041

Holebý nádraží 19, 150 00 Praha 5, tel.: 603 799 403

Zodpovědný projektant Ing. arch. Adam Rujbr

HIP Ing. Michal Surka

D.14.E Zdravotně technické instalace

Zodpovědný projektant Ing. Ladislav Pilát

Vypracoval Eva Szabónová

Datum 10.11.2023

Dokumentace pro provedení stavby

Půdorys 4.NP - kanalizace

1:50

107