


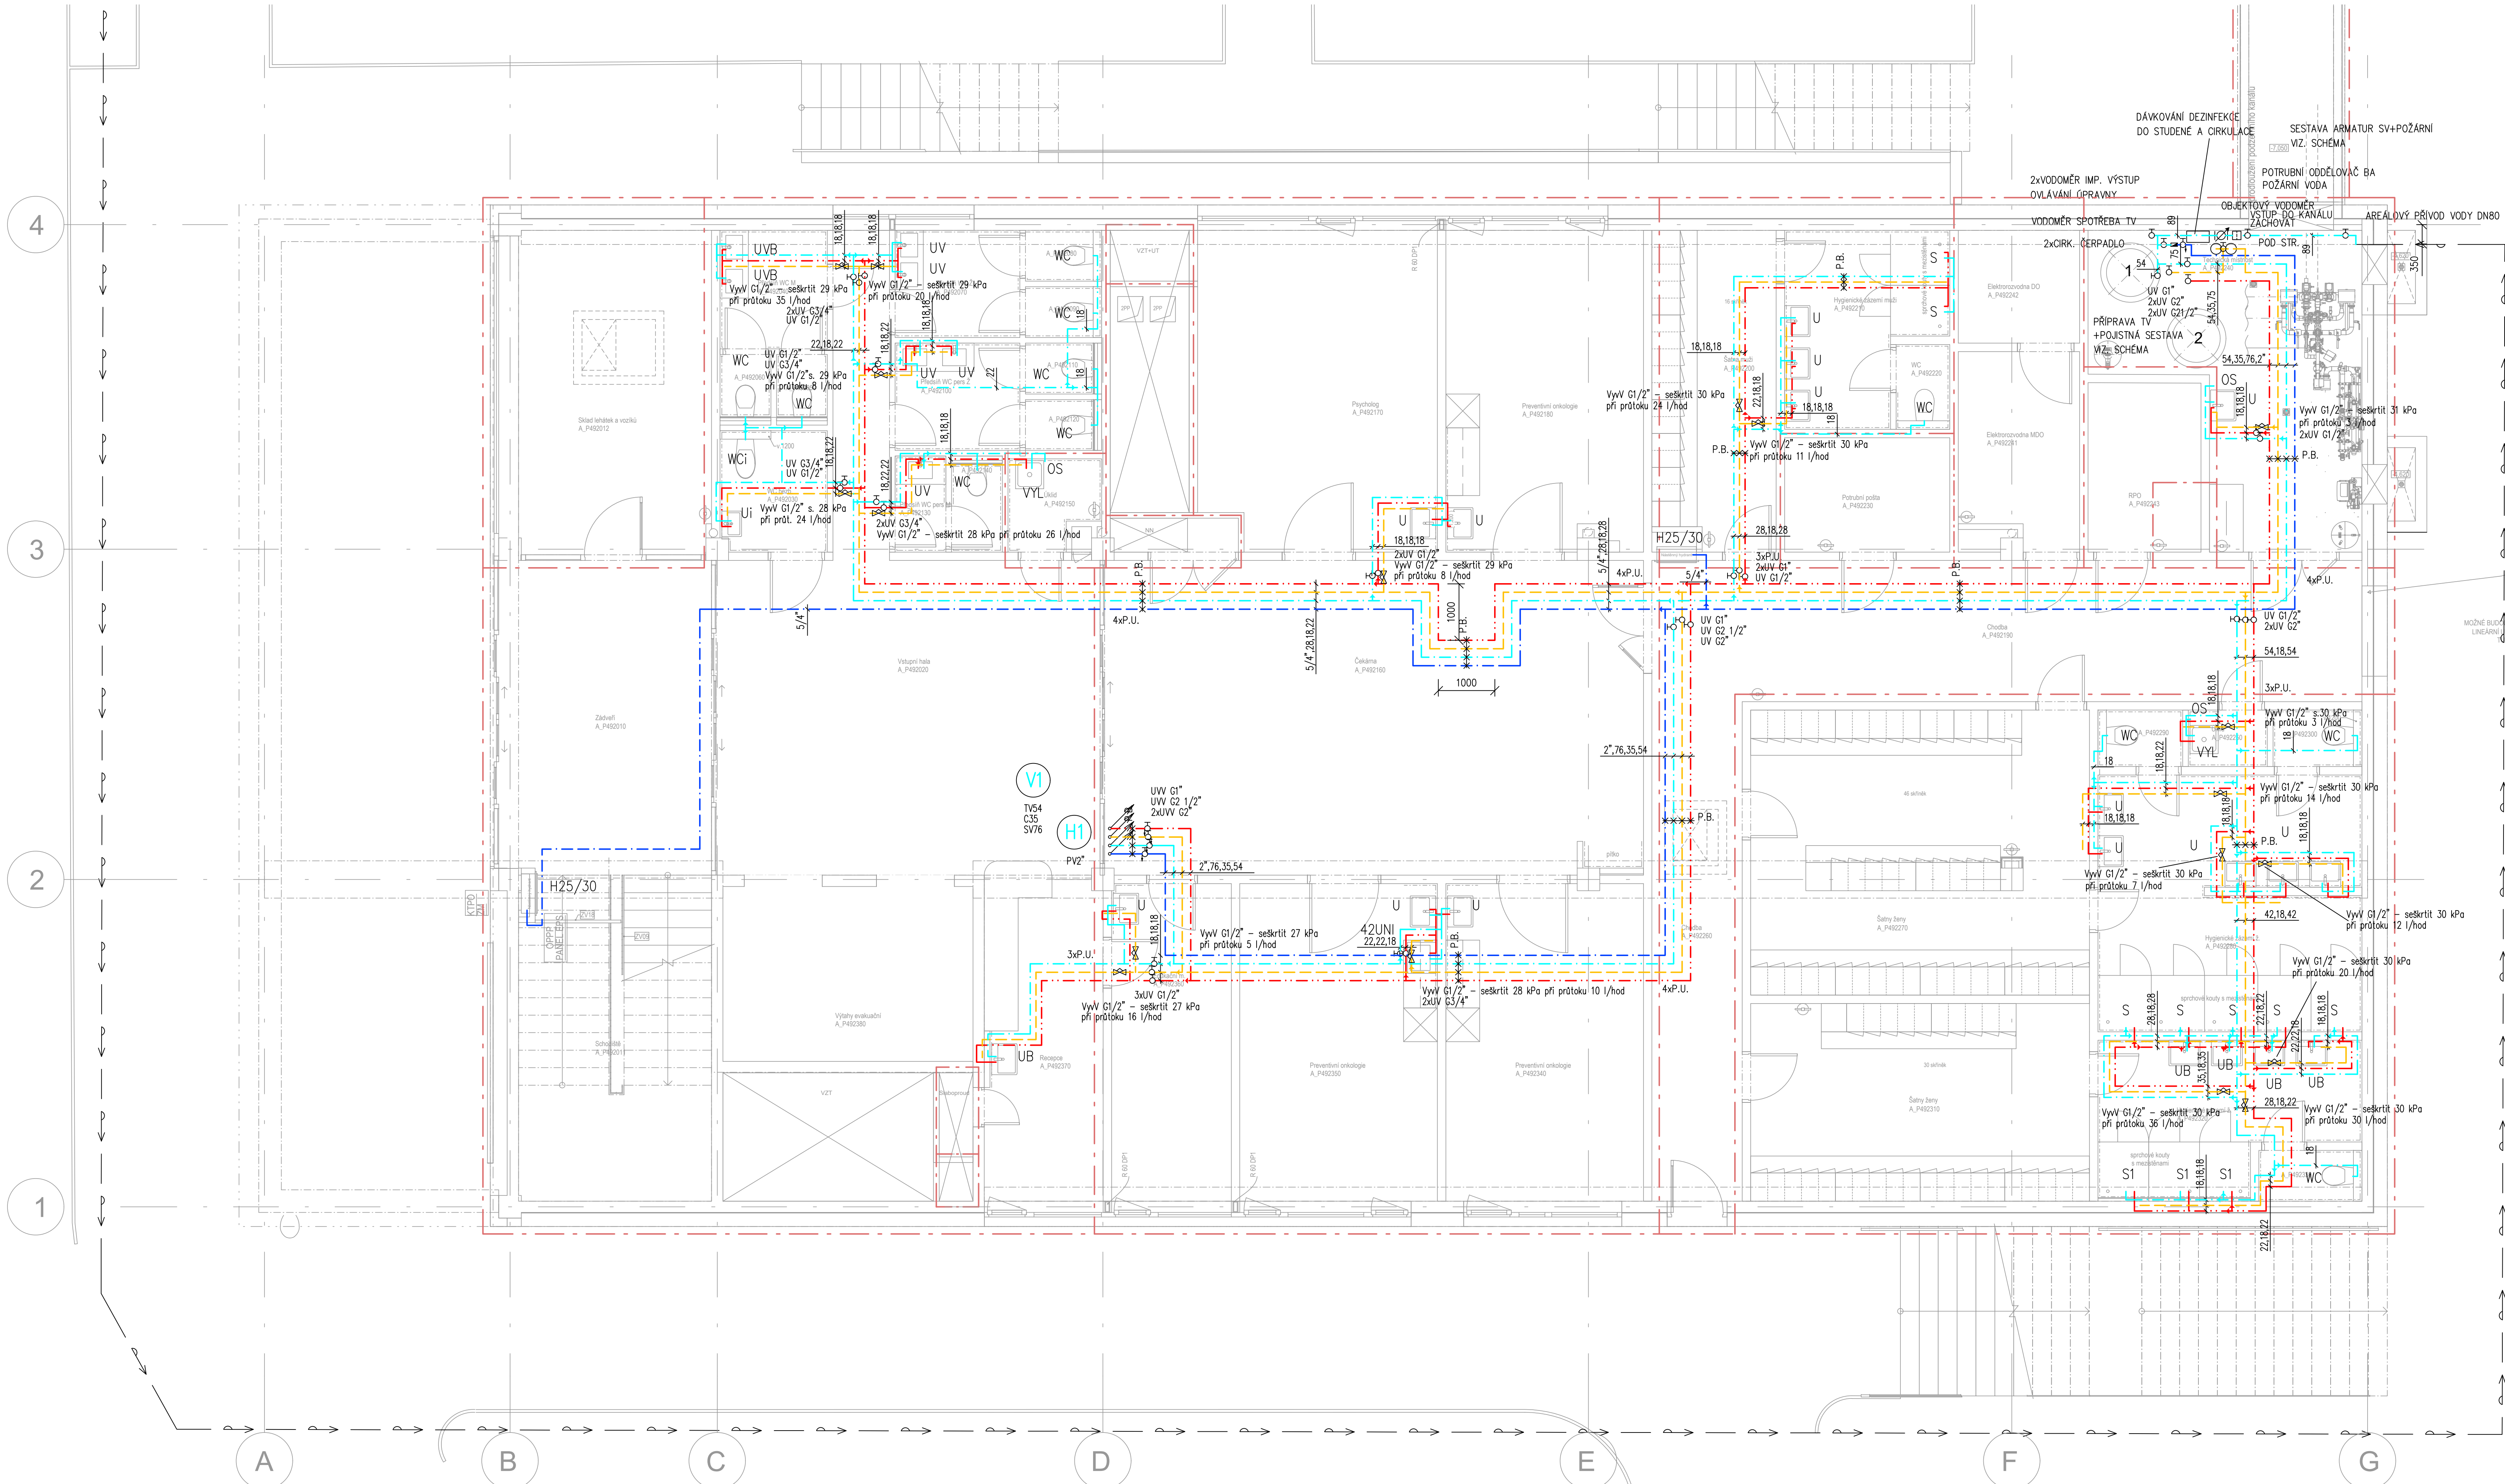

- LEGENDA:**
- ROZVOD STUDENÉ VODY, NEREZ LISOVANÝ SPOJ+TI-MW
 - ROZVOD TEPLÉ VODY, NEREZ LISOVANÝ SPOJ+TI-MW
 - CIRKULACE, NEREZ LISOVANÝ SPOJ+TI-MW
 - ROZVOD POŽÁRNÍ VODY, POZINK, LIS.SPOJ+TI-MW
 - ROZVOD ZMĚKČENÉ VODY, PE-RT/AL/PE-RT, LISOVANÝ.SPOJ+TI-MW
 - AREÁLOVÝ VODOVOD
 - NOVÉ STOUPAČKY VODOVODU, NEREZ LISOVANÝ SPOJ + TI-MW
 - VODA PROPOJENÍ – ZÁLOHA, UKONČENO SPOJKOU B75, NEREZ LISOVANÝ SPOJ + TI-MW
 - NOVÉ STOUPAČKY POŽÁRNÍHO VODOVODU, POZINK, LISOVANÝ.SPOJ+TI-MW
 - HRANICE POŽÁRNÍCH OSEKŮ
 - P.U. POŽÁRNÍ UCPÁVKA/MANŽETA
 - P.B. PEVNÝ BOD

POZNÁMKY:

LEGENDA ZAŘÍZOVACÍCH PŘEDMĚTŮ VIZ TECHNICKÁ ZPRÁVA
PŘED ZAHÁJENÍM PRACÍ NUTNO ZAMĚŘIT STÁVAJÍCÍ TRASY
POTRUBÍ ZTI
NUTNO PŘEVĚŘIT DIMENZE A POLOHY VŠECH MÍST NÁPOJENÍ
NA STÁVAJÍCÍ INSTALACE
TLouŠTKY TEPELNÉ IZOLACE UVEDENY V TECHNICKÉ ZPRÁVĚ
ROZESTUPY ZÁVĚSŮ UVEDENY V TECHNICKÉ ZPRÁVĚ

VÝŠKY NÁPOJENÍ:

WCx	v = +1,000, DLE MONTÁŽNÍHO MODULU
Ux, Dx	v = +0,500
PI	v = +0,600
VYL	v = +1,150
Sx	v = +1,150
M,Pr	v = +0,600

OSTATNÍ DLE MONTÁŽNÍCH VÝKRESŮ TECHNOLOGIE

±0,000 = 233,047 m.n.m.

Novostavba Onkologické kliniky P4

k.ú. Nová Ulice, p.č.711/11 a 711/6

Klient

Fakultní nemocnice Olomouc
Zdravotnická 248/7, 775 00 Olomouc

Generální projektant

Adam Rujbr Architects

Stiská 22, 612 00 Brno, tel.: 603 283 041
Holebýš nabřeží 19, 150 00 Praha 5, tel.: 603 799 403

Zodpovědný projektant Ing. arch. Adam Rujbr
HIP Ing. Michal Surka

D.14.E Zdravotní technické instalace

Zodpovědný projektant Ing. Ladislav Plíhal
Výpracoval Eva Szabónová
Datum 10.11.2023

Dokumentace pro provedení stavby
Půdorys 2.PP - vodovod