


4

3

2

1

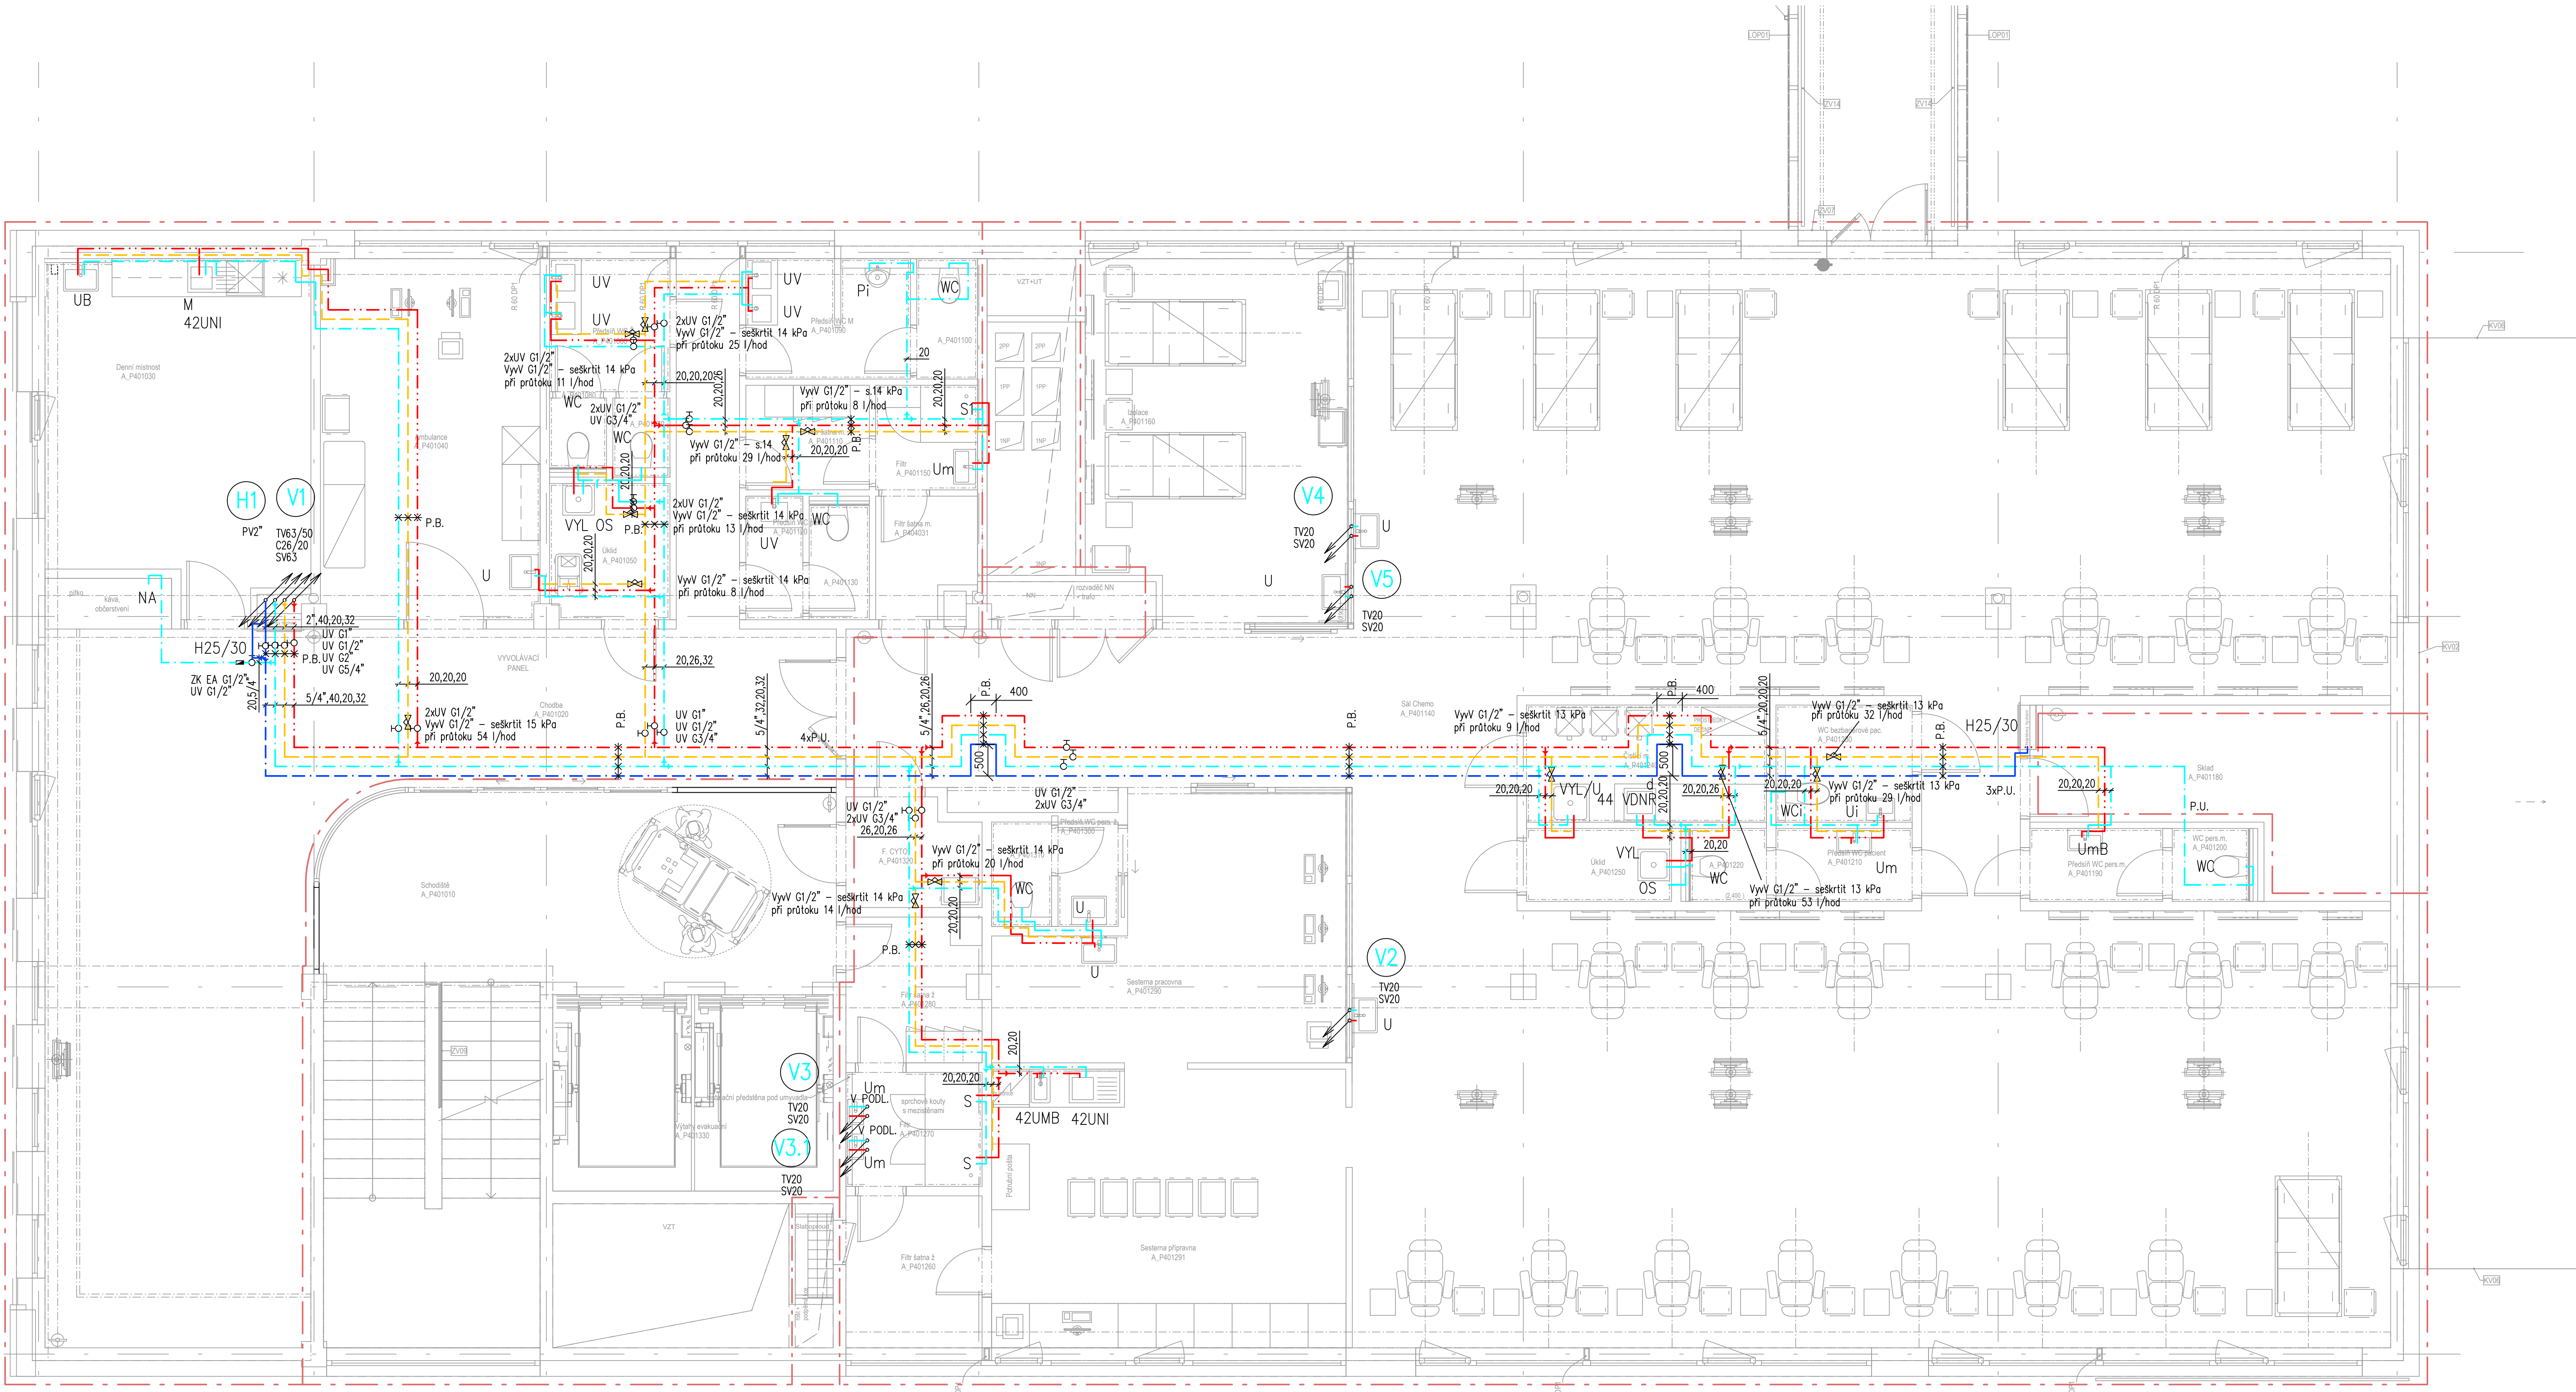

- LEGENDA:**
- ROZVOD STUDENÉ VODY, PE-RT/AL/PE-RT, LISOVANÝ SPOJ+TI-MW
 - ROZVOD TEPLÉ VODY, PE-RT/AL/PE-RT, LISOVANÝ SPOJ+TI-MW
 - OKULACE, PE-RT/AL/PE-RT, LISOVANÝ SPOJ+TI-MW
 - ROZVOD POŽÁRNÍ VODY, POŽINK, LISOVANÝ SPOJ+TI-MW
 - ROZVOD ZMĚKČENÉ VODY, PE-RT/AL/PE-RT, LISOVANÝ SPOJ+TI-MW
 - AREÁLOVÝ VODOVOD

- NOVÉ STOUPAČKY VODOVODU, PE-RT/AL/PE-RT, LISOVANÝ SPOJ+TI-MW
- VODA PROPOJENÍ – ZÁLOHA, UKONČENO SPOJKOU B75, NEREZ LISOVANÝ SPOJ +TI-MW
- NOVÉ STOUPAČKY POŽÁRNÍHO VODOVODU, POŽINK, LISOVANÝ SPOJ+TI-MW

- HRANICE POŽÁRNÍCH OŠEKŮ
- P.U. POŽÁRNÍ UCPÁVKA/MANŽETA
- P.B. PEVNÝ BOD

POZNÁMKY:
LEGENDA ZAŘÍZOVACÍCH PŘEDMĚTŮ VIZ TECHNICKÁ ZPRÁVA
PŘED ZAPOČETEM PRACÍ NUTNO ZAMĚŘIT STÁVAJÍCÍ TRASY POTRUBÍ ZTI
NUTNO PROVĚŘIT DIMENZE A POLOHY VŠECH MÍST NAPOJENÍ NA STÁVAJÍCÍ
TLOUŠTKY TEPELNÉ ISOLACE UVEDENY V TECHNICKÉ ZPRÁVĚ
ROZESTUPY ZÁVĚSŮ UVEDENY V TECHNICKÉ ZPRÁVĚ

VÝŠKY NAPOJENÍ:

WCx	v = +1,000, DLE MONTÁŽNÍHO MODULU
Ux, Dx	v = +0,500
Pi	v = +0,600
VYL	v = +1,150
Sx	v = +1,150
M,Pr	v = +0,600

OSTATNÍ DLE MONTÁŽNÍCH VÝKRESŮ TECHNOLOGIE

±0,000 = 233,047 m.n.m

Novostavba Onkologické kliniky P4

k.ú. Nová Ulice, p.č. 711/1 a 711/6

Klient

Fakultní nemocnice Olomouc
Zdravotnická 248/7, 775 00 Olomouc

Generální projektant

Adam Rujbr Architects

Střeká 22, 612 00 Brno, tel.: 603 283 041

Holebří nabřeží 19, 150 00 Praha 5, tel.: 603 799 403

Zodpovědný projektant Ing. arch. Adam Rujbr

HIP Ing. Michal Surka

D.14.E Zdravotně technické instalace

Zodpovědný projektant Ing. Ladislav Pláň

Vypracoval Eva Szabónová

Datum 10.11.2023

Dokumentace pro provedení stavby

Půdorys 1.NP - vodovod

1:50

111