
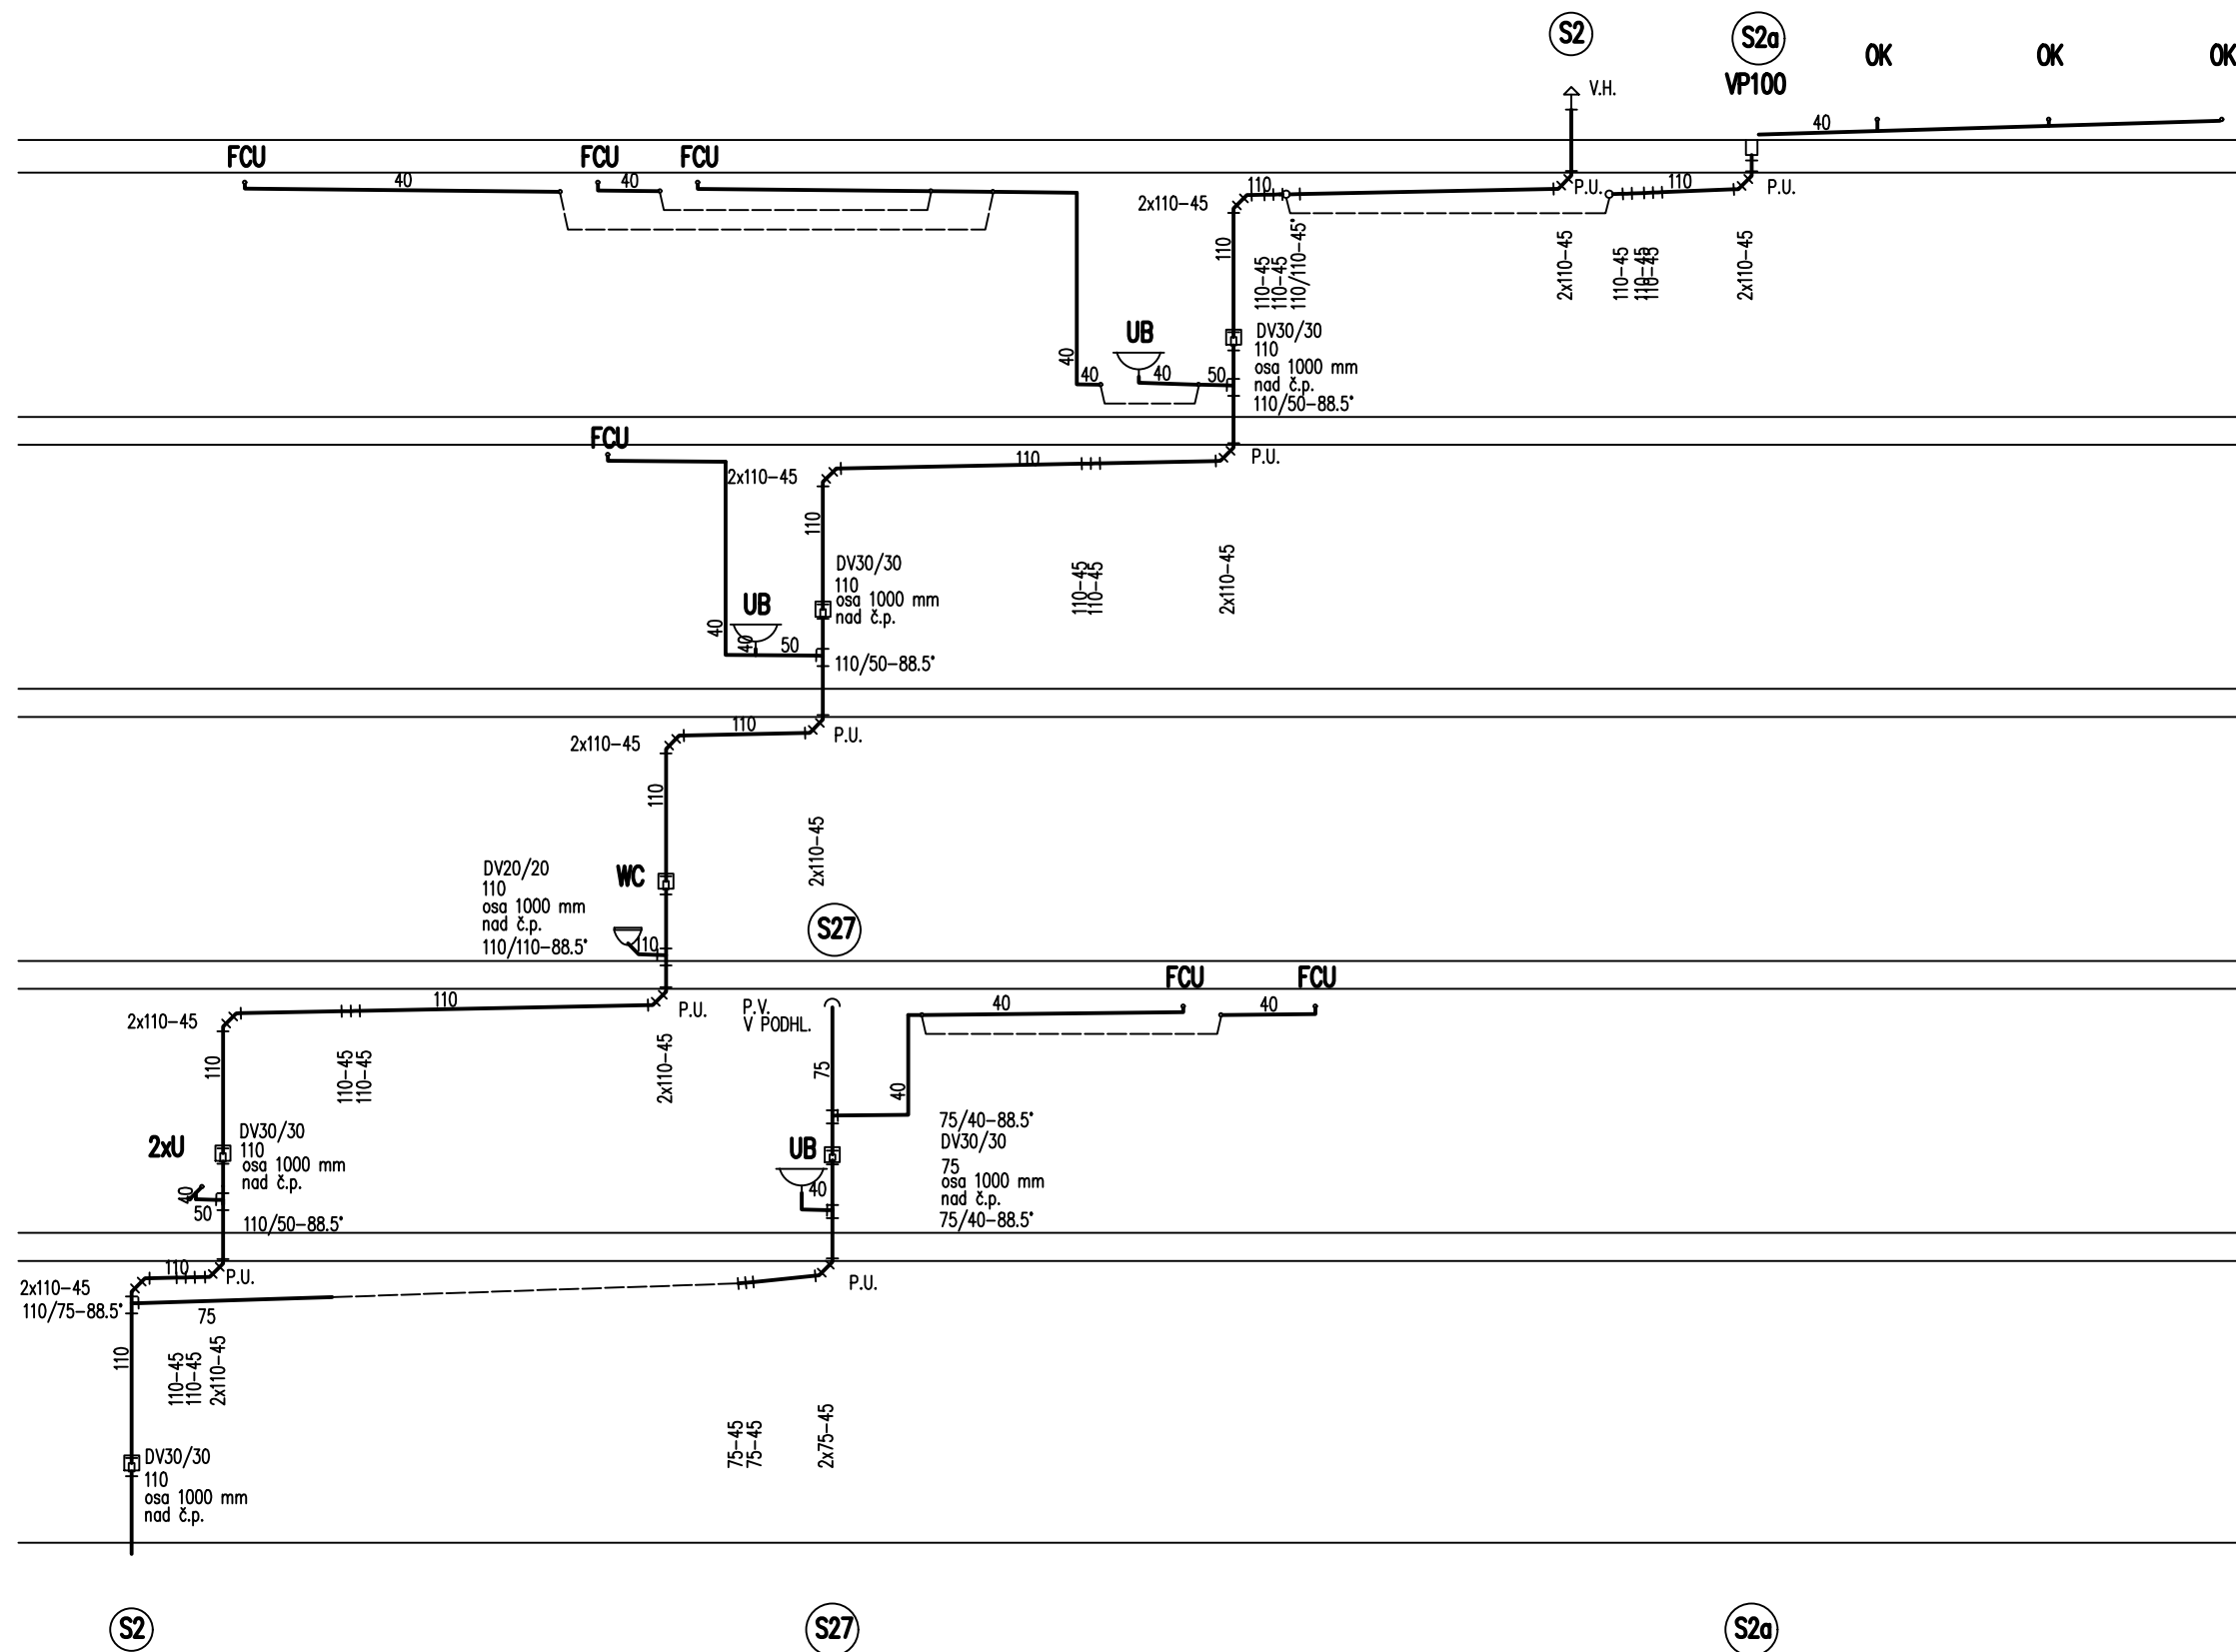
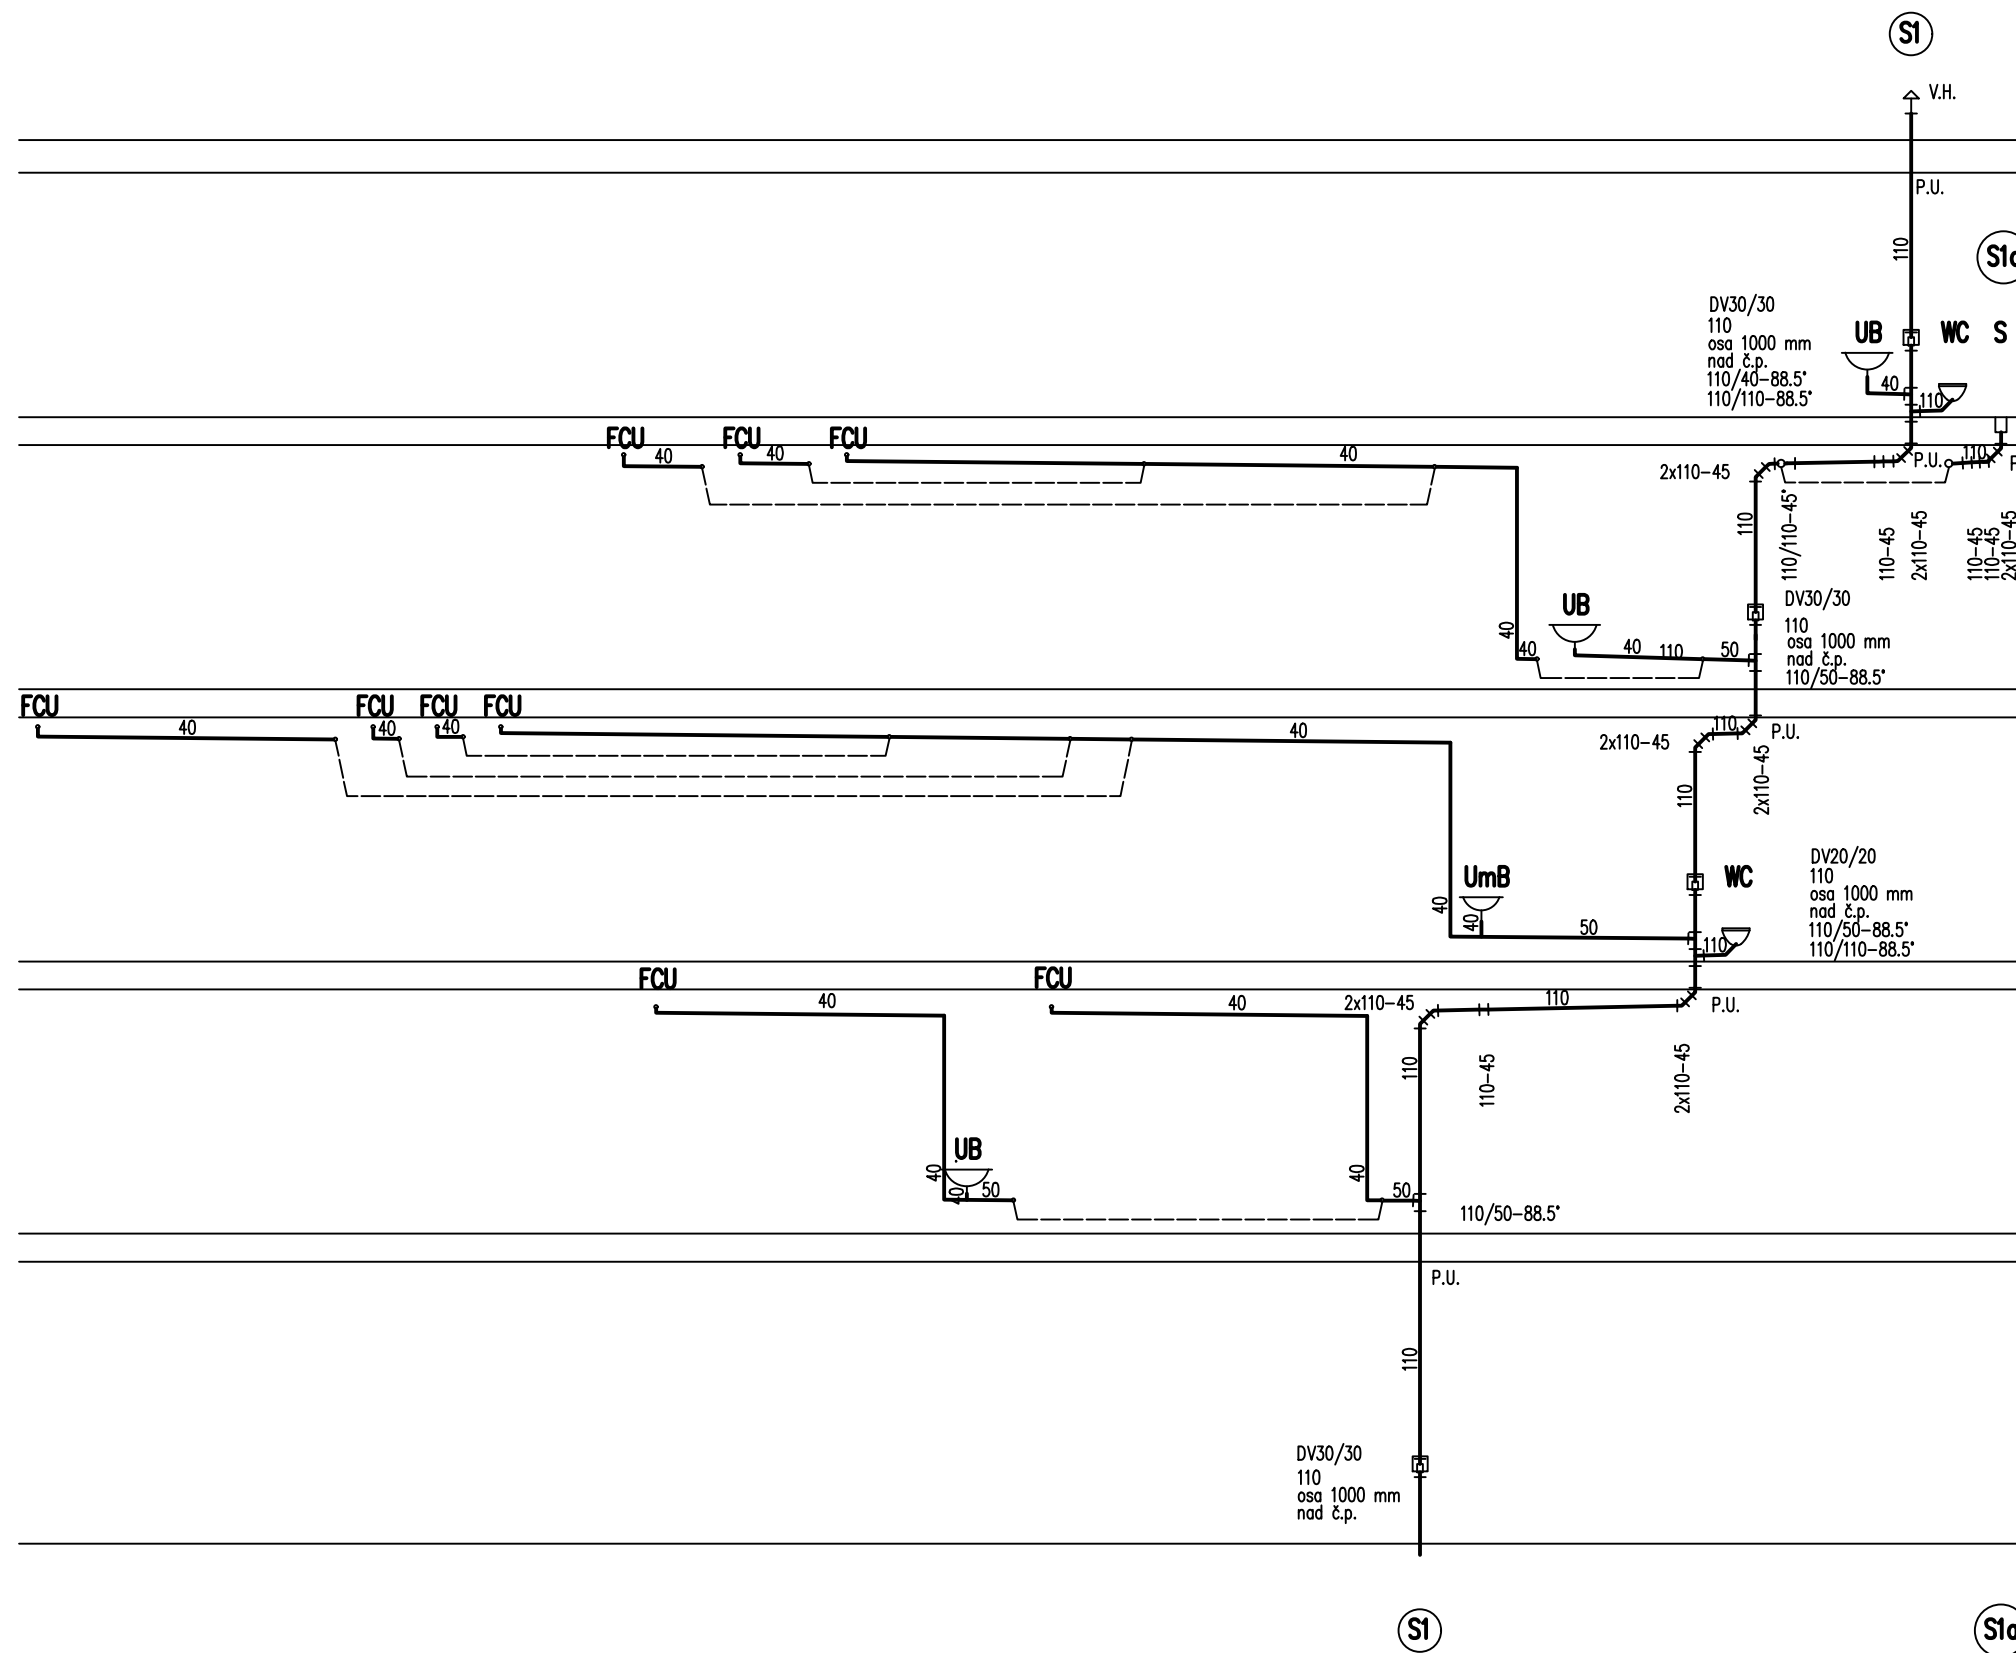
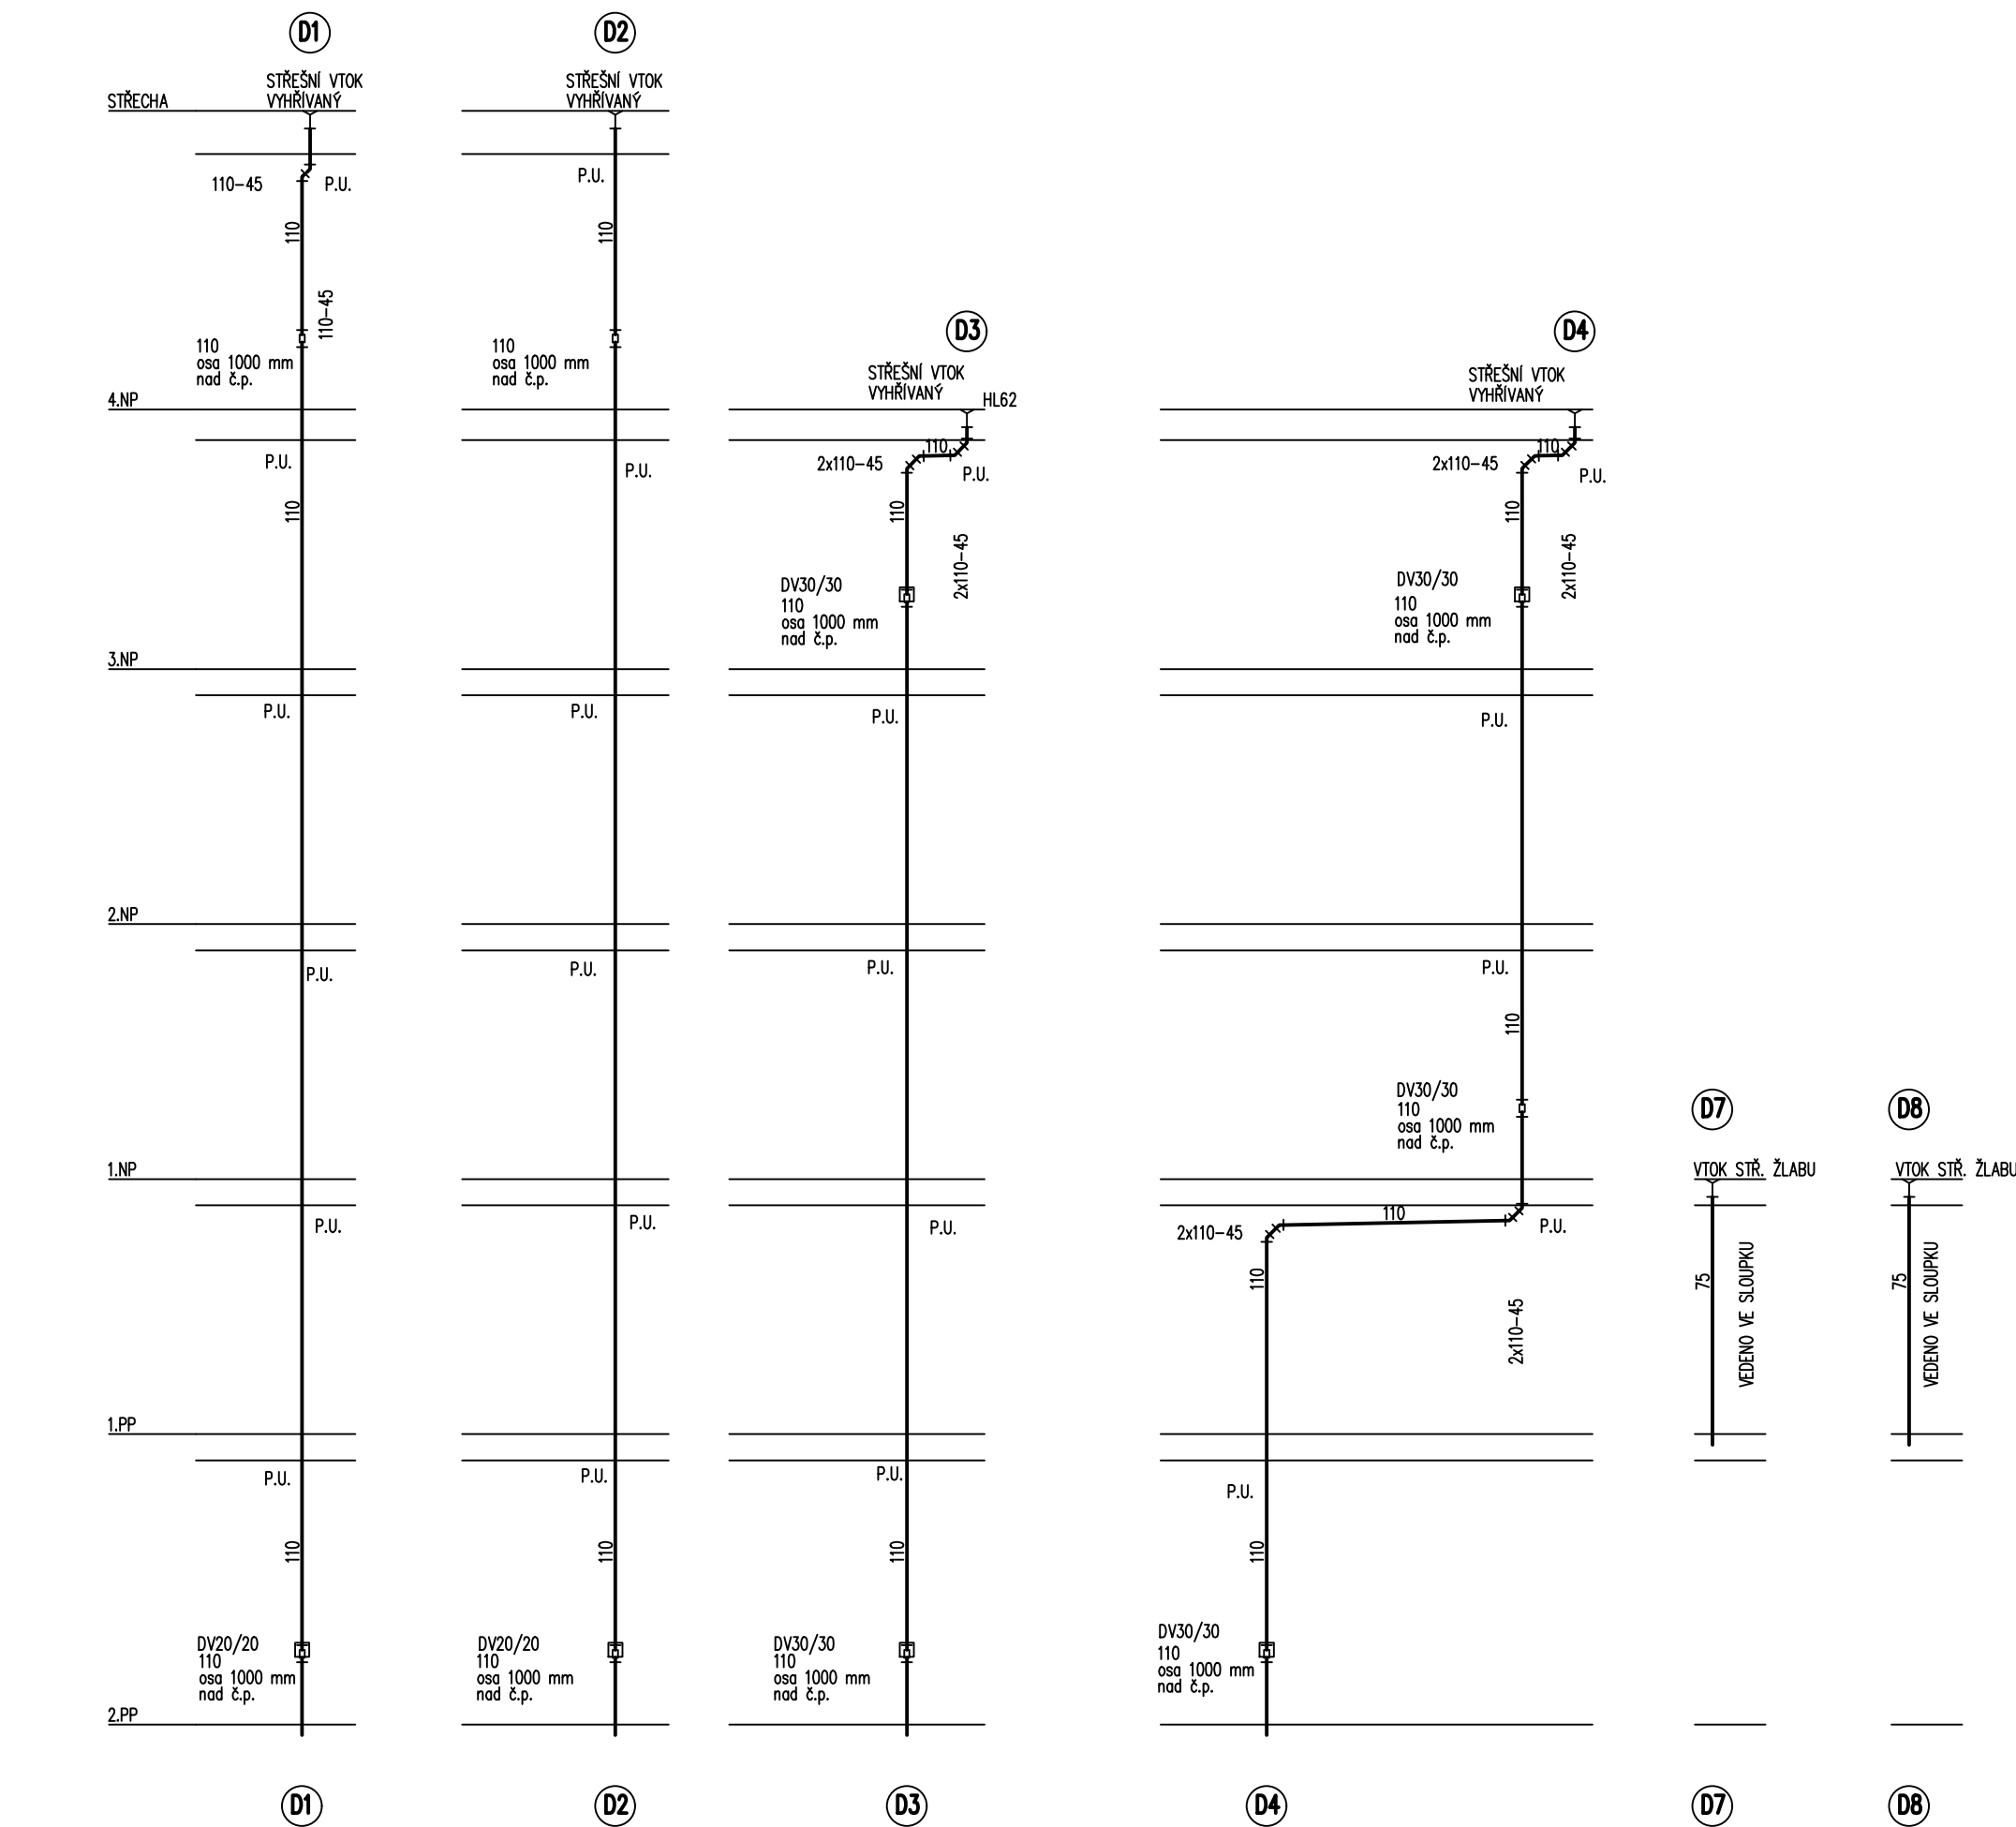


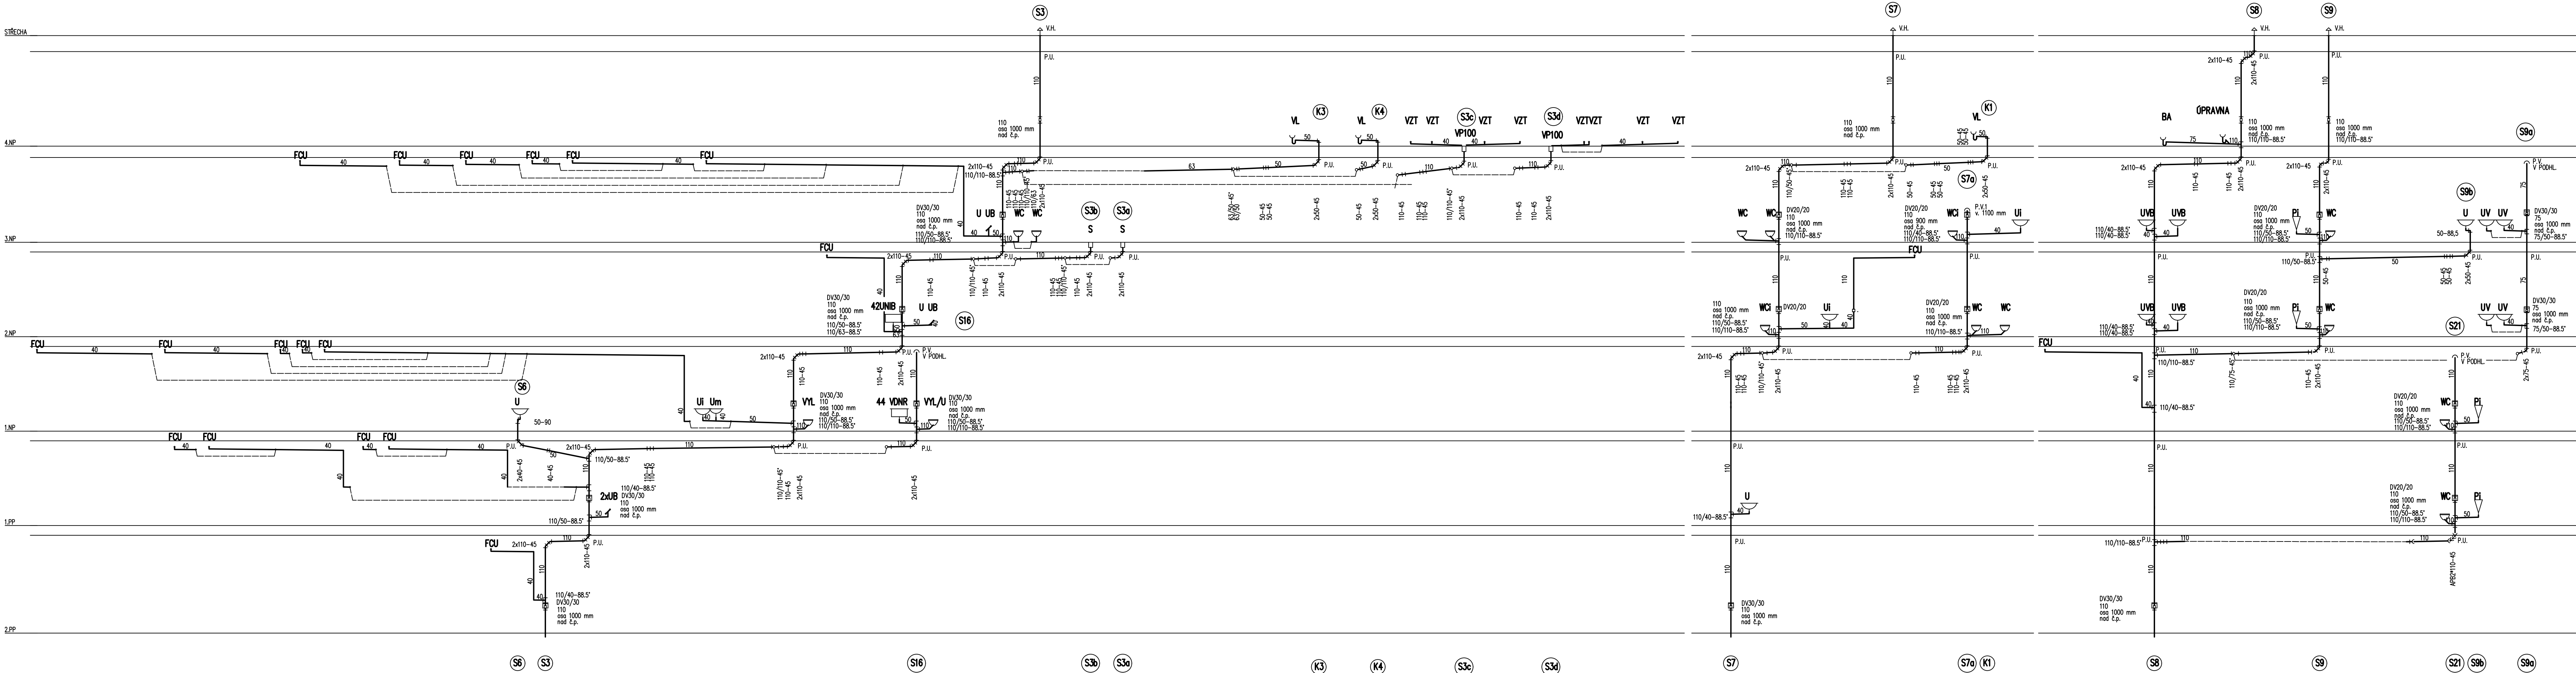

±0,000 = 233,047 m.n.m

Novostavba Onkologické kliniky P4

k.ú. Nová Ulice, p.č. 711/1 a 711/6

Klient

Fakultní nemocnice Olomouc
Zdravotnická 248/7, 750 01 Olomouc

Generální projektant

Adam Rujbr Architects

Střecha 22, 612 00 Brno, tel.: 603 283 041
Holešovi nabídky 19, 150 00 Praha 5, tel.: 603 799 403

Zodpovědný projektant Ing. arch. Adam Rujbr
HIP Ing. Michal Šurka

D.14.E Zdravotné technické instalace
Výpracoval Ing. Ladislav Pláň

Datum 10.11.2023
Eva Szabónová

Dokumentace pro provedení stavby

Schéma kanalizace - část 1

1:100

210