
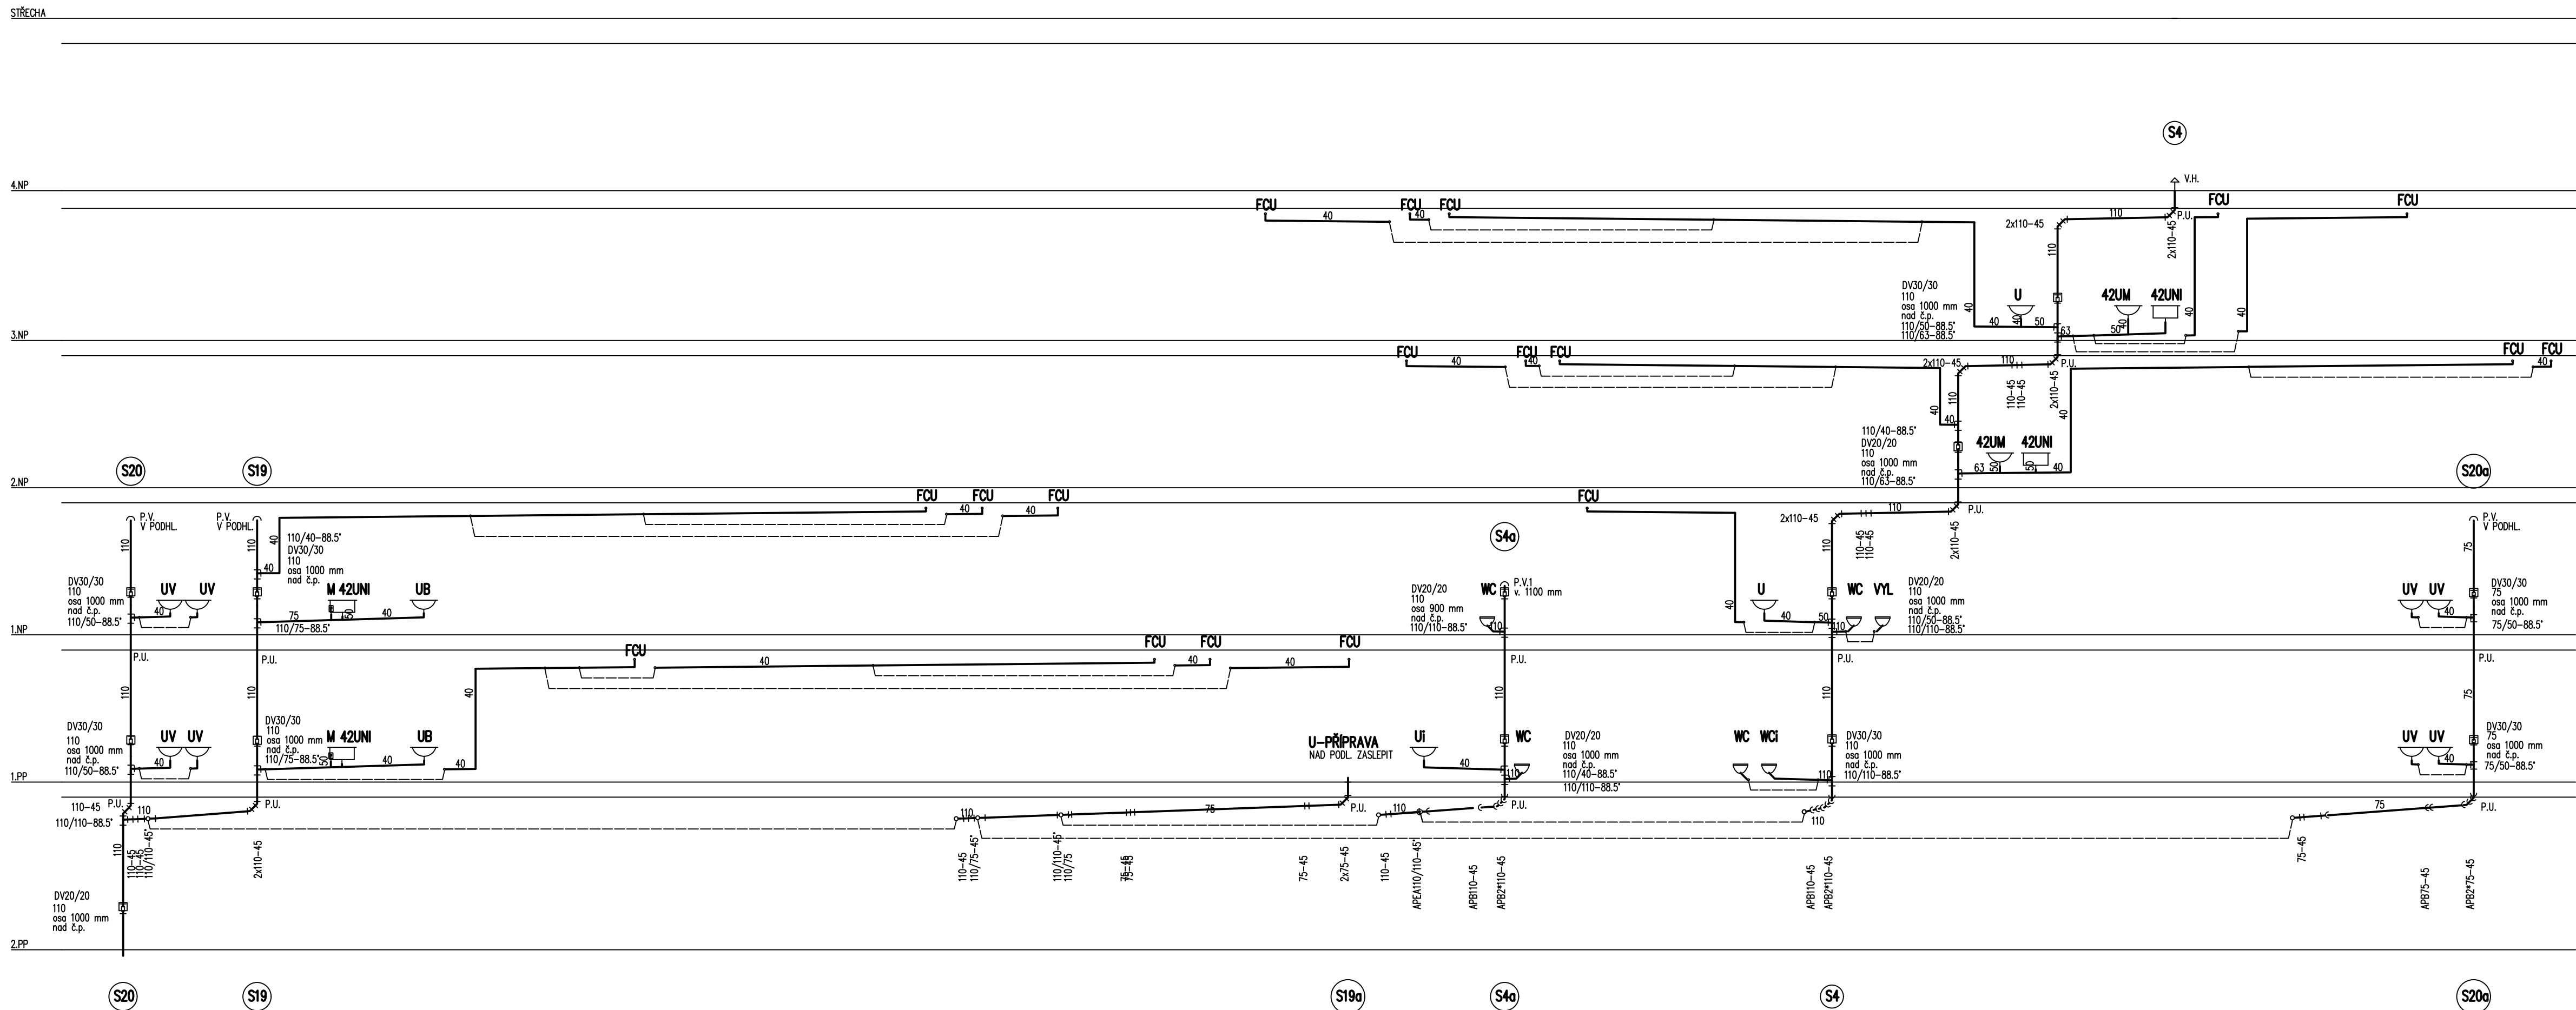
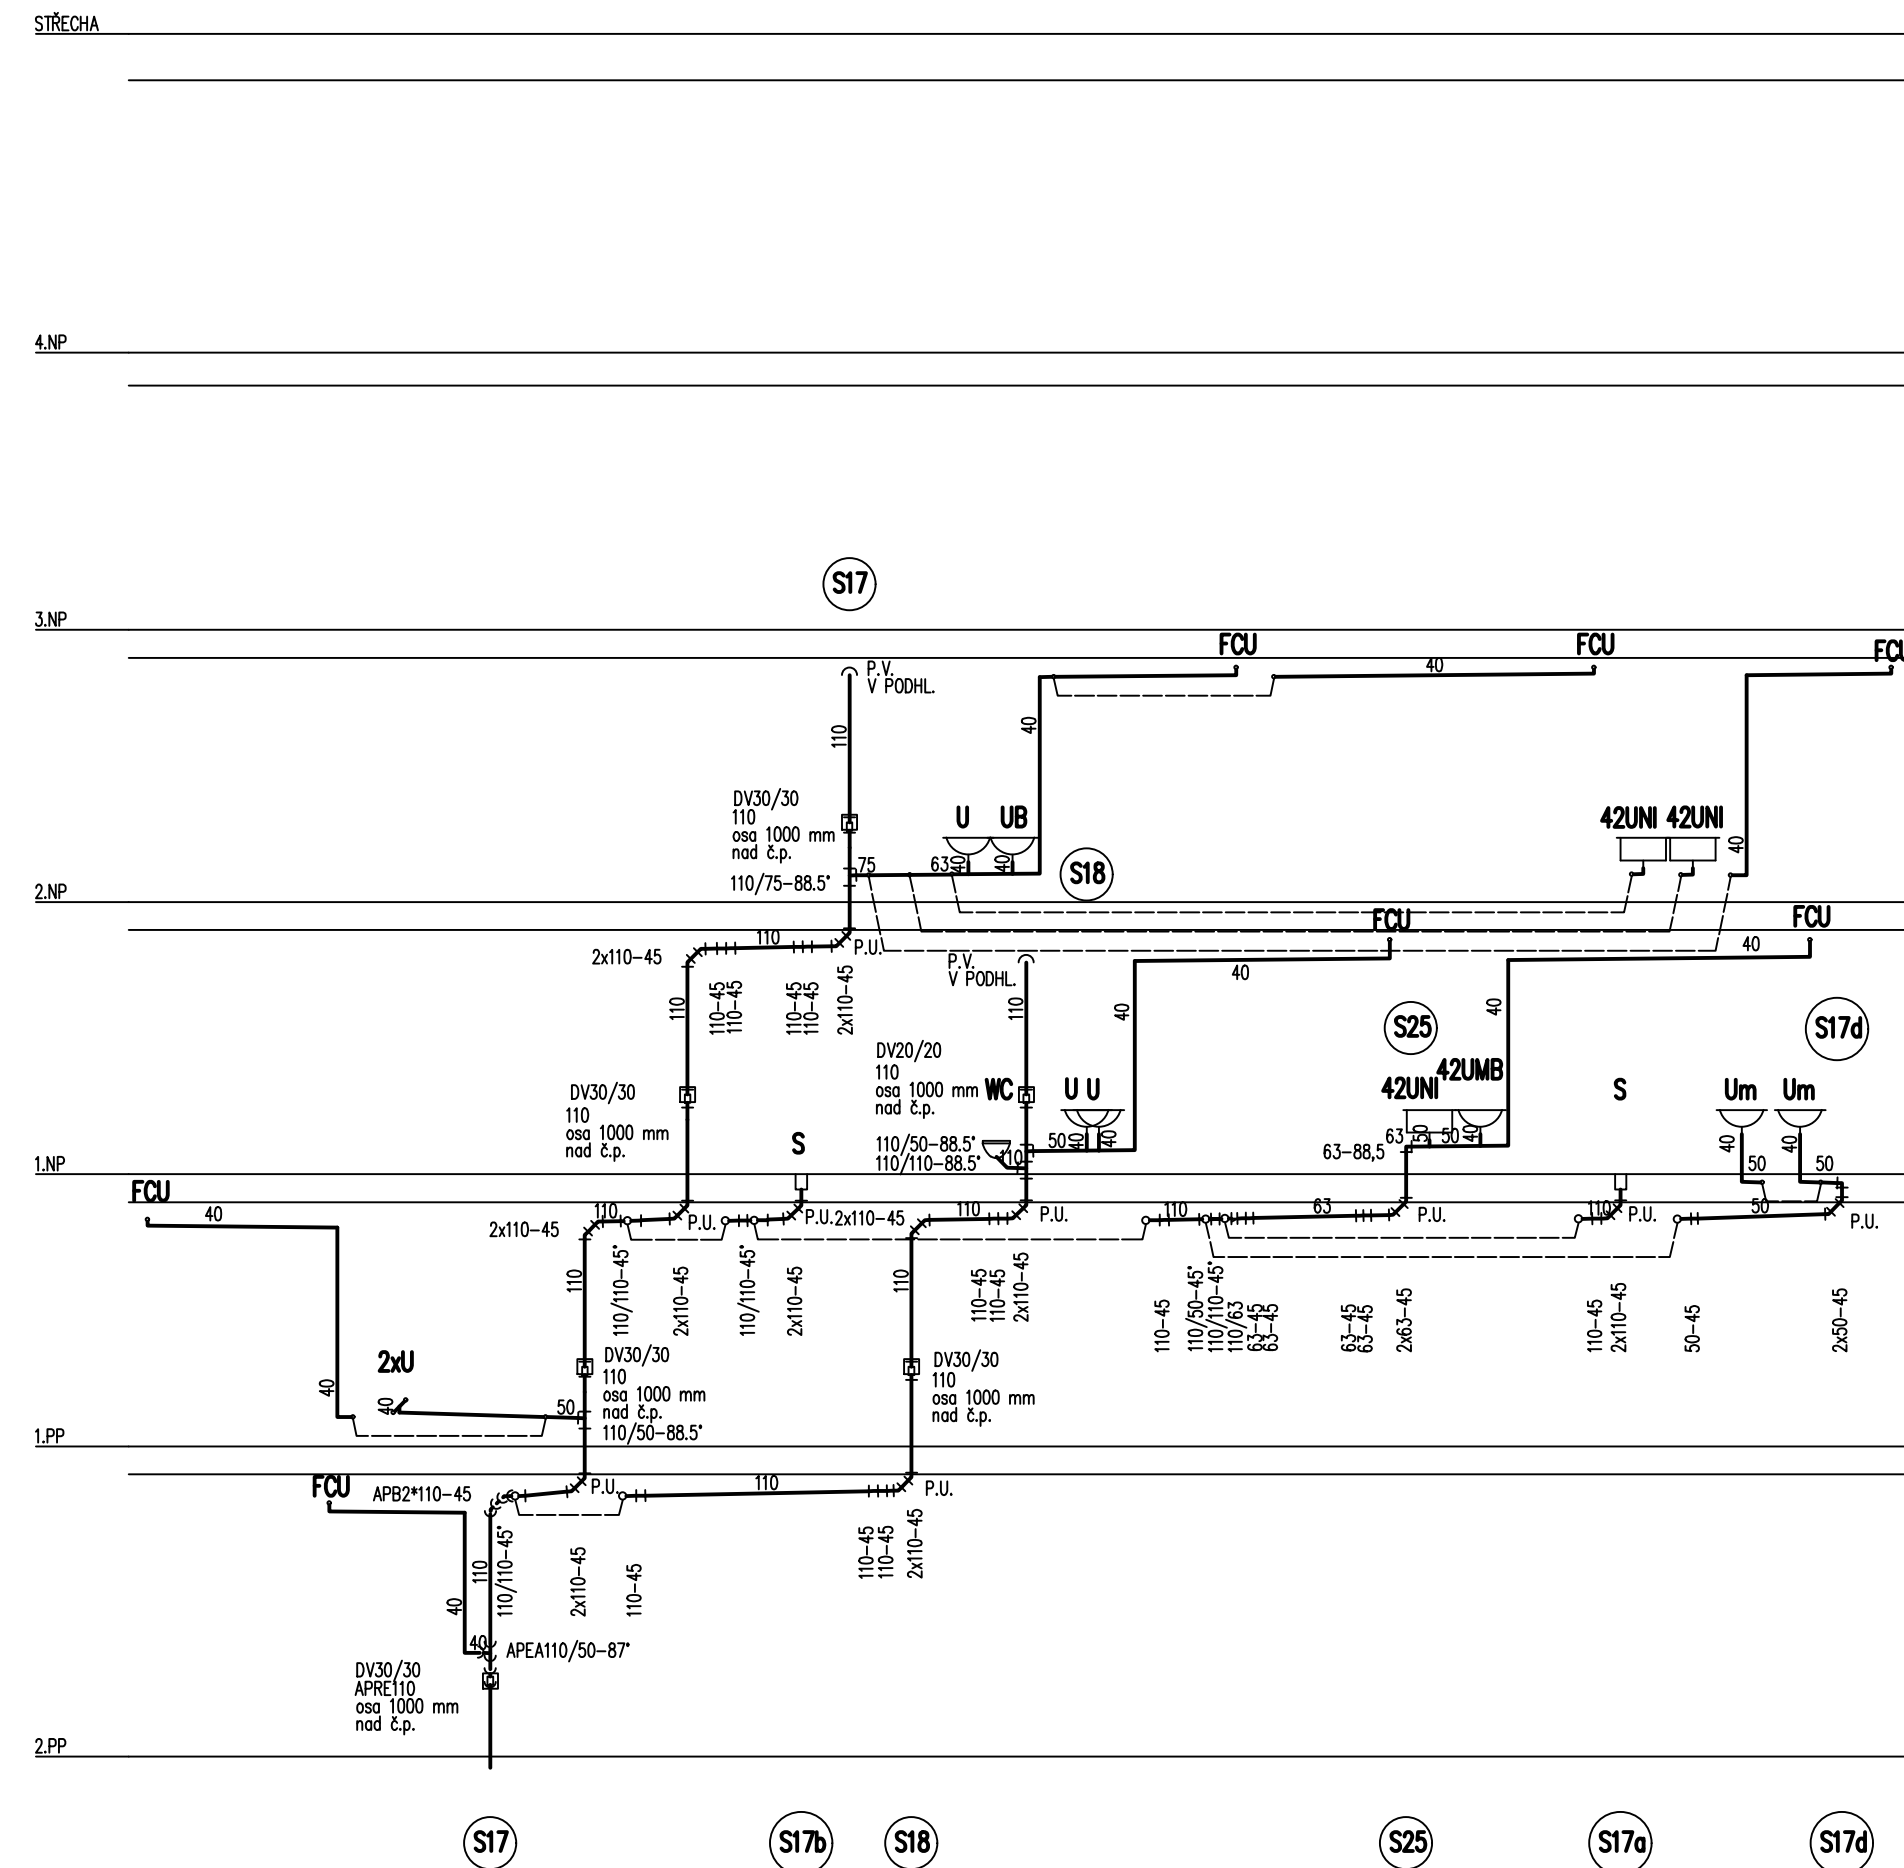
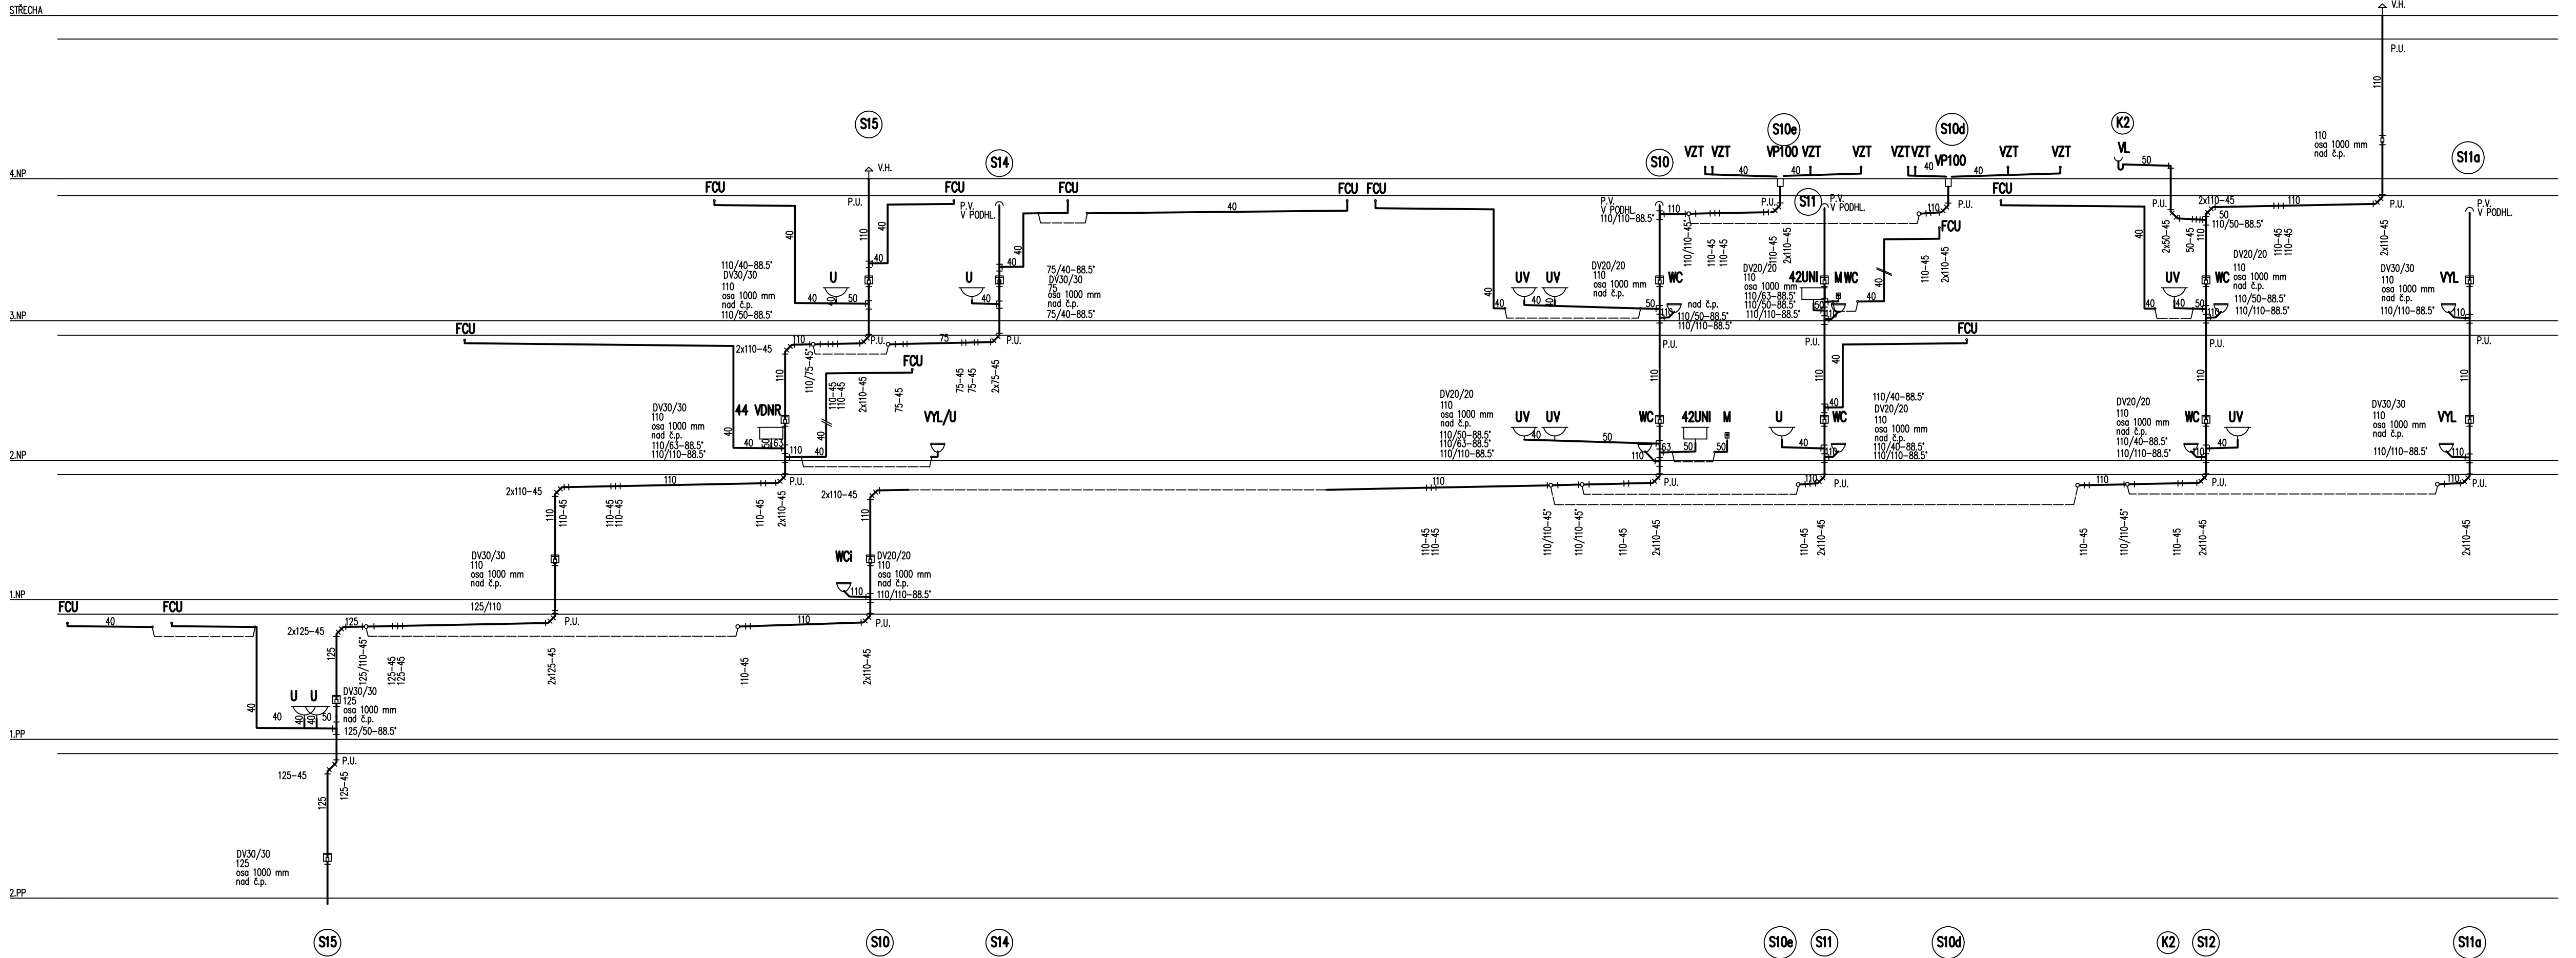


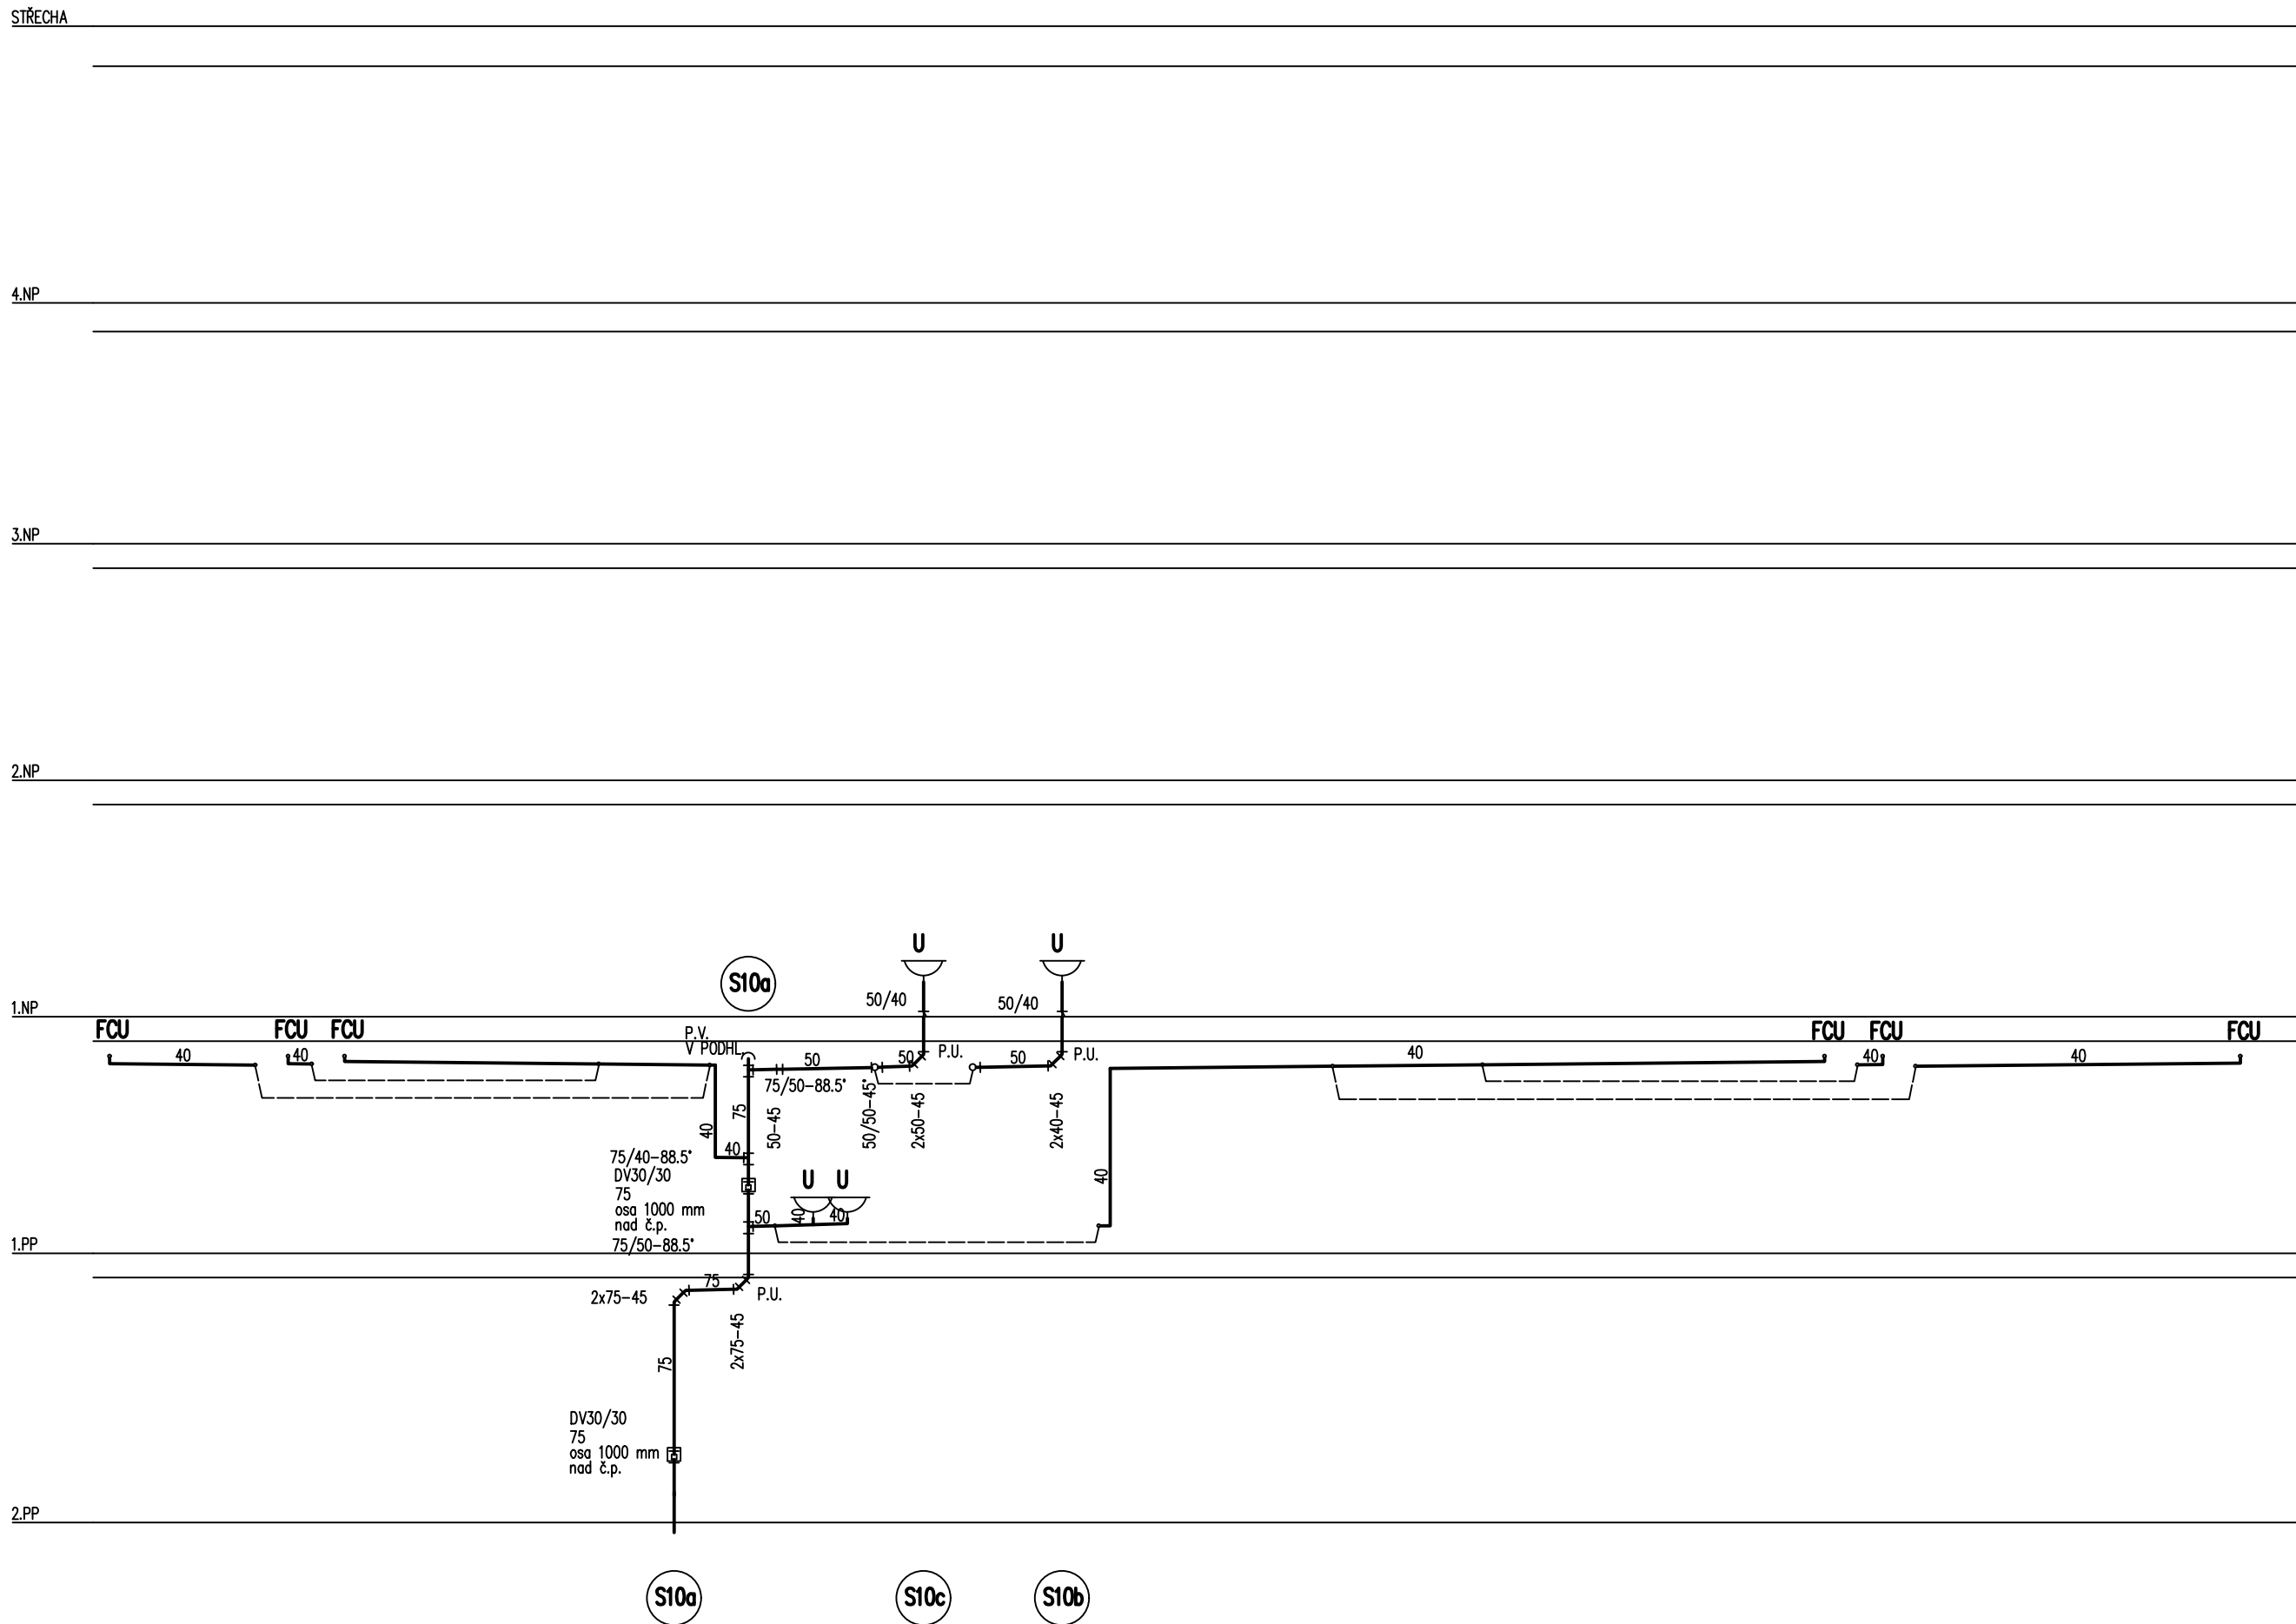

±0,000 = 233,047 m.n.m

Novostavba Onkologické kliniky P4

k.ú. Nová Ulice, p.č.711/1 a 711/6

Klient

Fakultní nemocnice Olomouc

Zdravotnická 248/7, 775 00 Olomouc

Generální projektant

Adam Rujbr Architects

Střeká 22, 612 00 Brno, tel.: 603 283 041

Holejší nabřeží 19, 150 00 Praha 5, tel.: 603 799 403

Zodpovědný projektant Ing. arch. Adam Rujbr

HIP Ing. Michal Šurka

D.1.4.E Zdravotně technické instalace

Zodpovědný projektant Ing. Ladislav Pilaf

Vypracoval Eva Szabónová

Datum 10.11.2023

Dokumentace pro provedení stavby

Schéma kanalizace - část 2

1:100

211