


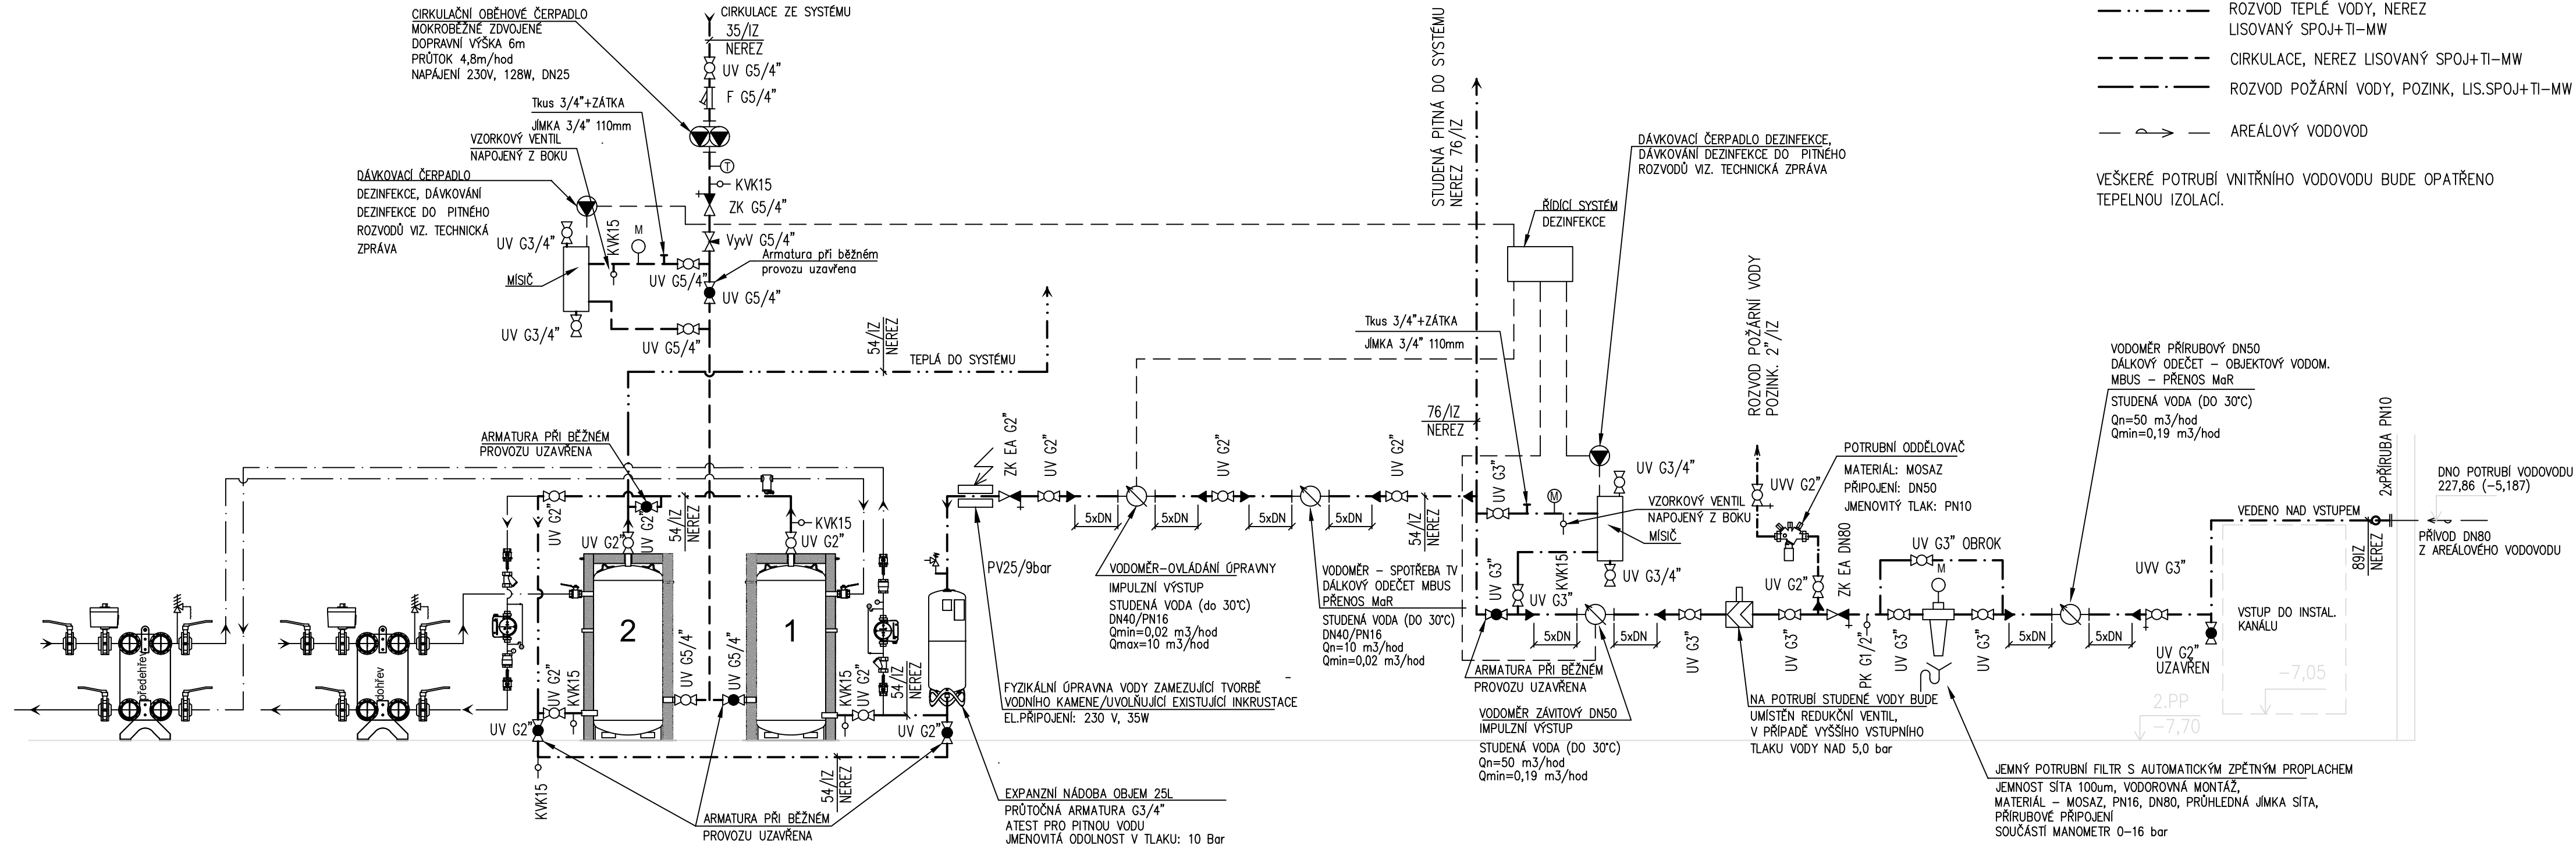

LEGENDA:

- ROZVOD STUDENÉ VODY, NEREZ
- LISOVANÝ SPOJ+TI-MW
- ROZVOD TEPLÉ VODY, NEREZ
- LISOVANÝ SPOJ+TI-MW
- CÍRKULACE, NEREZ LISOVANÝ SPOJ+TI-MW
- ROZVOD POŽÁRNÍ VODY, POZINK, LIS.SPOJ+TI-MW
- AREÁLOVÝ VODOVOD

VEŠKERÉ POTRUBÍ VNITŘNÍHO VODOVODU BUDE OPATŘENO
TEPELNOU IZOLACÍ.

±0,000 = 233,047 m.n.m

Novostavba Onkologické kliniky P4

k.ú. Nová Ulice, p.č.711/1 a 711/6

Klient

Fakultní nemocnice Olomouc
Zdravotníku 248/7, 779 00 Olomouc

Generální projektant

Adam Rujbr Architects

Srbská 22, 612 00 Brno, tel.: 603 283 041
Hořejší nábřeží 19, 150 00 Praha 5, tel.: 603 799 403

Zodpovědný projektant Ing. arch. Adam Rujbr
HIP Ing. Michal Surka

D.1.4.E Zdravotně technické instalace

Zodpovědný projektant Ing. Ladislav Pilař
Vypracoval Eva Szabóová
Datum 10.11..2023

Dokumentace pro provedení stavby

Vodovod schéma přípojky a ohřevu vody