

LEGENDA:

- ROZVOD STUDENÉ VODY, PE-RT/AL/PE-RT, LISOVANÝ SPOJ+TI-MW
- ROZVOD TEPLÉ VODY, PE-RT/AL/PE-RT, LISOVANÝ SPOJ+TI-MW
- CIRKULACE, PE-RT/AL/PE-RT, LISOVANÝ SPOJ+TI-MW
- ROZVOD POŽÁRNÍ VODY, POZINK, LISOVANÝ SPOJ+TI-MW
- ROZVOD ZMĚKČENÉ VODY, PE-RT/AL/PE-RT, LISOVANÝ SPOJ+TI-MW
- AREÁLOVÝ VODOVOD

- NOVÉ STOUPAČKY VODOVODU, PE-RT/AL/PE-RT, LISOVANÝ SPOJ+TI-MW
- VODA PROPOJENÍ - ZÁLOHA, UKONČENO SPOJKOU B75, NEREZ LISOVANÝ SPOJ +TI-MW
- NOVÉ STOUPAČKY POŽÁRNÍHO VODOVODU, POZINK, LISOVANÝ SPOJ+TI-MW


P.U. POŽÁRNÍ UCPÁVKA/MANŽETA

POZNÁMKY:

LEGENDA ZAŘÍZOVACÍCH PŘEDMĚTŮ VIZ TECHNICKÁ ZPRÁVA
PŘED ZAPOČETÍM PRACÍ NUTNO ZAMĚRIT STÁVAJÍCÍ TRASY POTRUBÍ ZTI
NUTNO PROVĚRIT DIMENZE A POLOHY VŠECH MÍST NÁPOJENÍ NA STÁVAJÍCÍ
TLOUŠTKY TEPELNÉ IZOLACE UVEDENY V TECHNICKÉ ZPRÁVĚ
ROZESTUPY ZÁVĚSŮ UVEDENY V TECHNICKÉ ZPRÁVĚ

VÝŠKY NÁPOJENÍ:

- WCx v = +1,000, DLE MONTÁŽNÍHO MODULU
- Ux, Dx v = +0,500
- Pi v = +0,600
- VYL v = +1,150
- Sx v = +1,150
- M, Pr v = +0,600
- OSTATNÍ DLE MONTÁŽNÍCH VÝKRESŮ TECHNOLOGIE

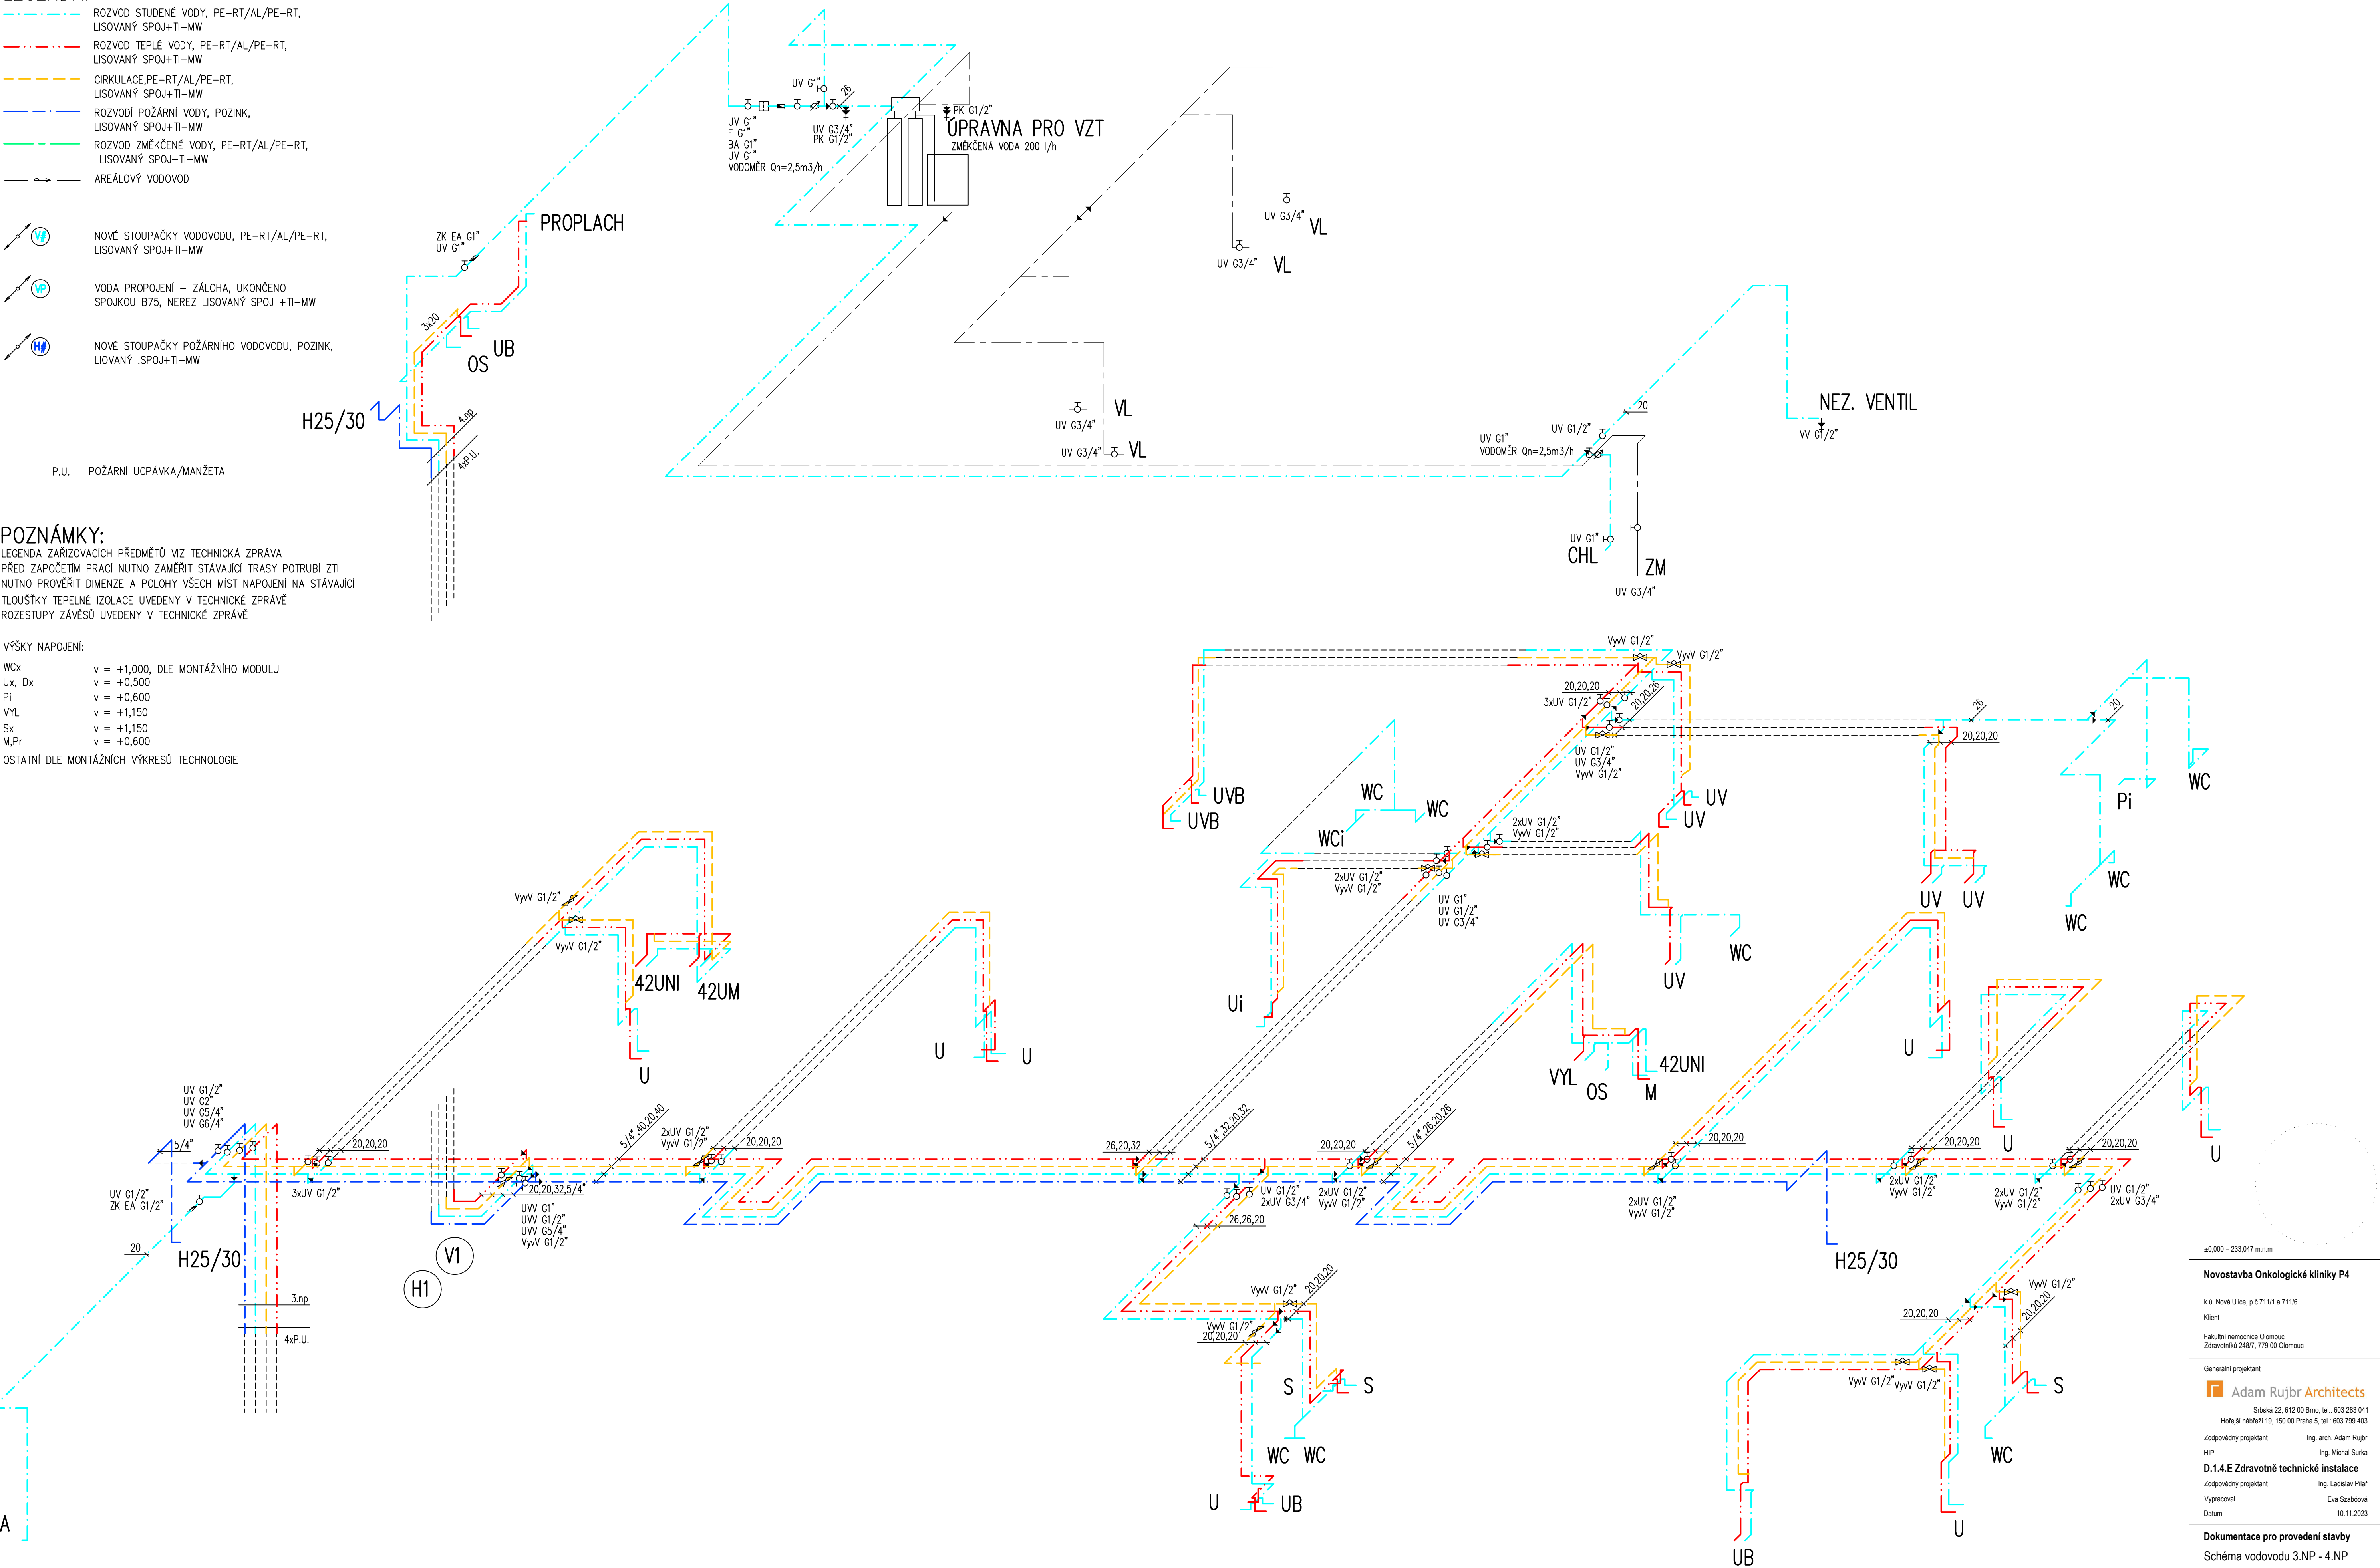

±0,000 = 233,047 m.n.m

Novostavba Onkologické kliniky P4

k.ú. Nová Ulice, p.č.711/1 a 711/6

Klient

Fakultní nemocnice Olomouc
Záborovského 248/7, 779 00 Olomouc

Generální projektant

Adam Rujbr Architects

Srbská 22, 612 00 Brno, tel.: 603 283 041
Holejší nábřeží 19, 150 00 Praha 5, tel.: 603 799 403

Zodpovědný projektant Ing. arch. Adam Rujbr

HP Ing. Michal Surka

D.1.4.E Zdravotně technické instalace

Zodpovědný projektant Ing. Ladislav Píšíř

Vypracoval Eva Szabónová

Datum 10.11.2023

Dokumentace pro provedení stavby

Schéma vodovodu 3.NP - 4.NP

1:50

304