


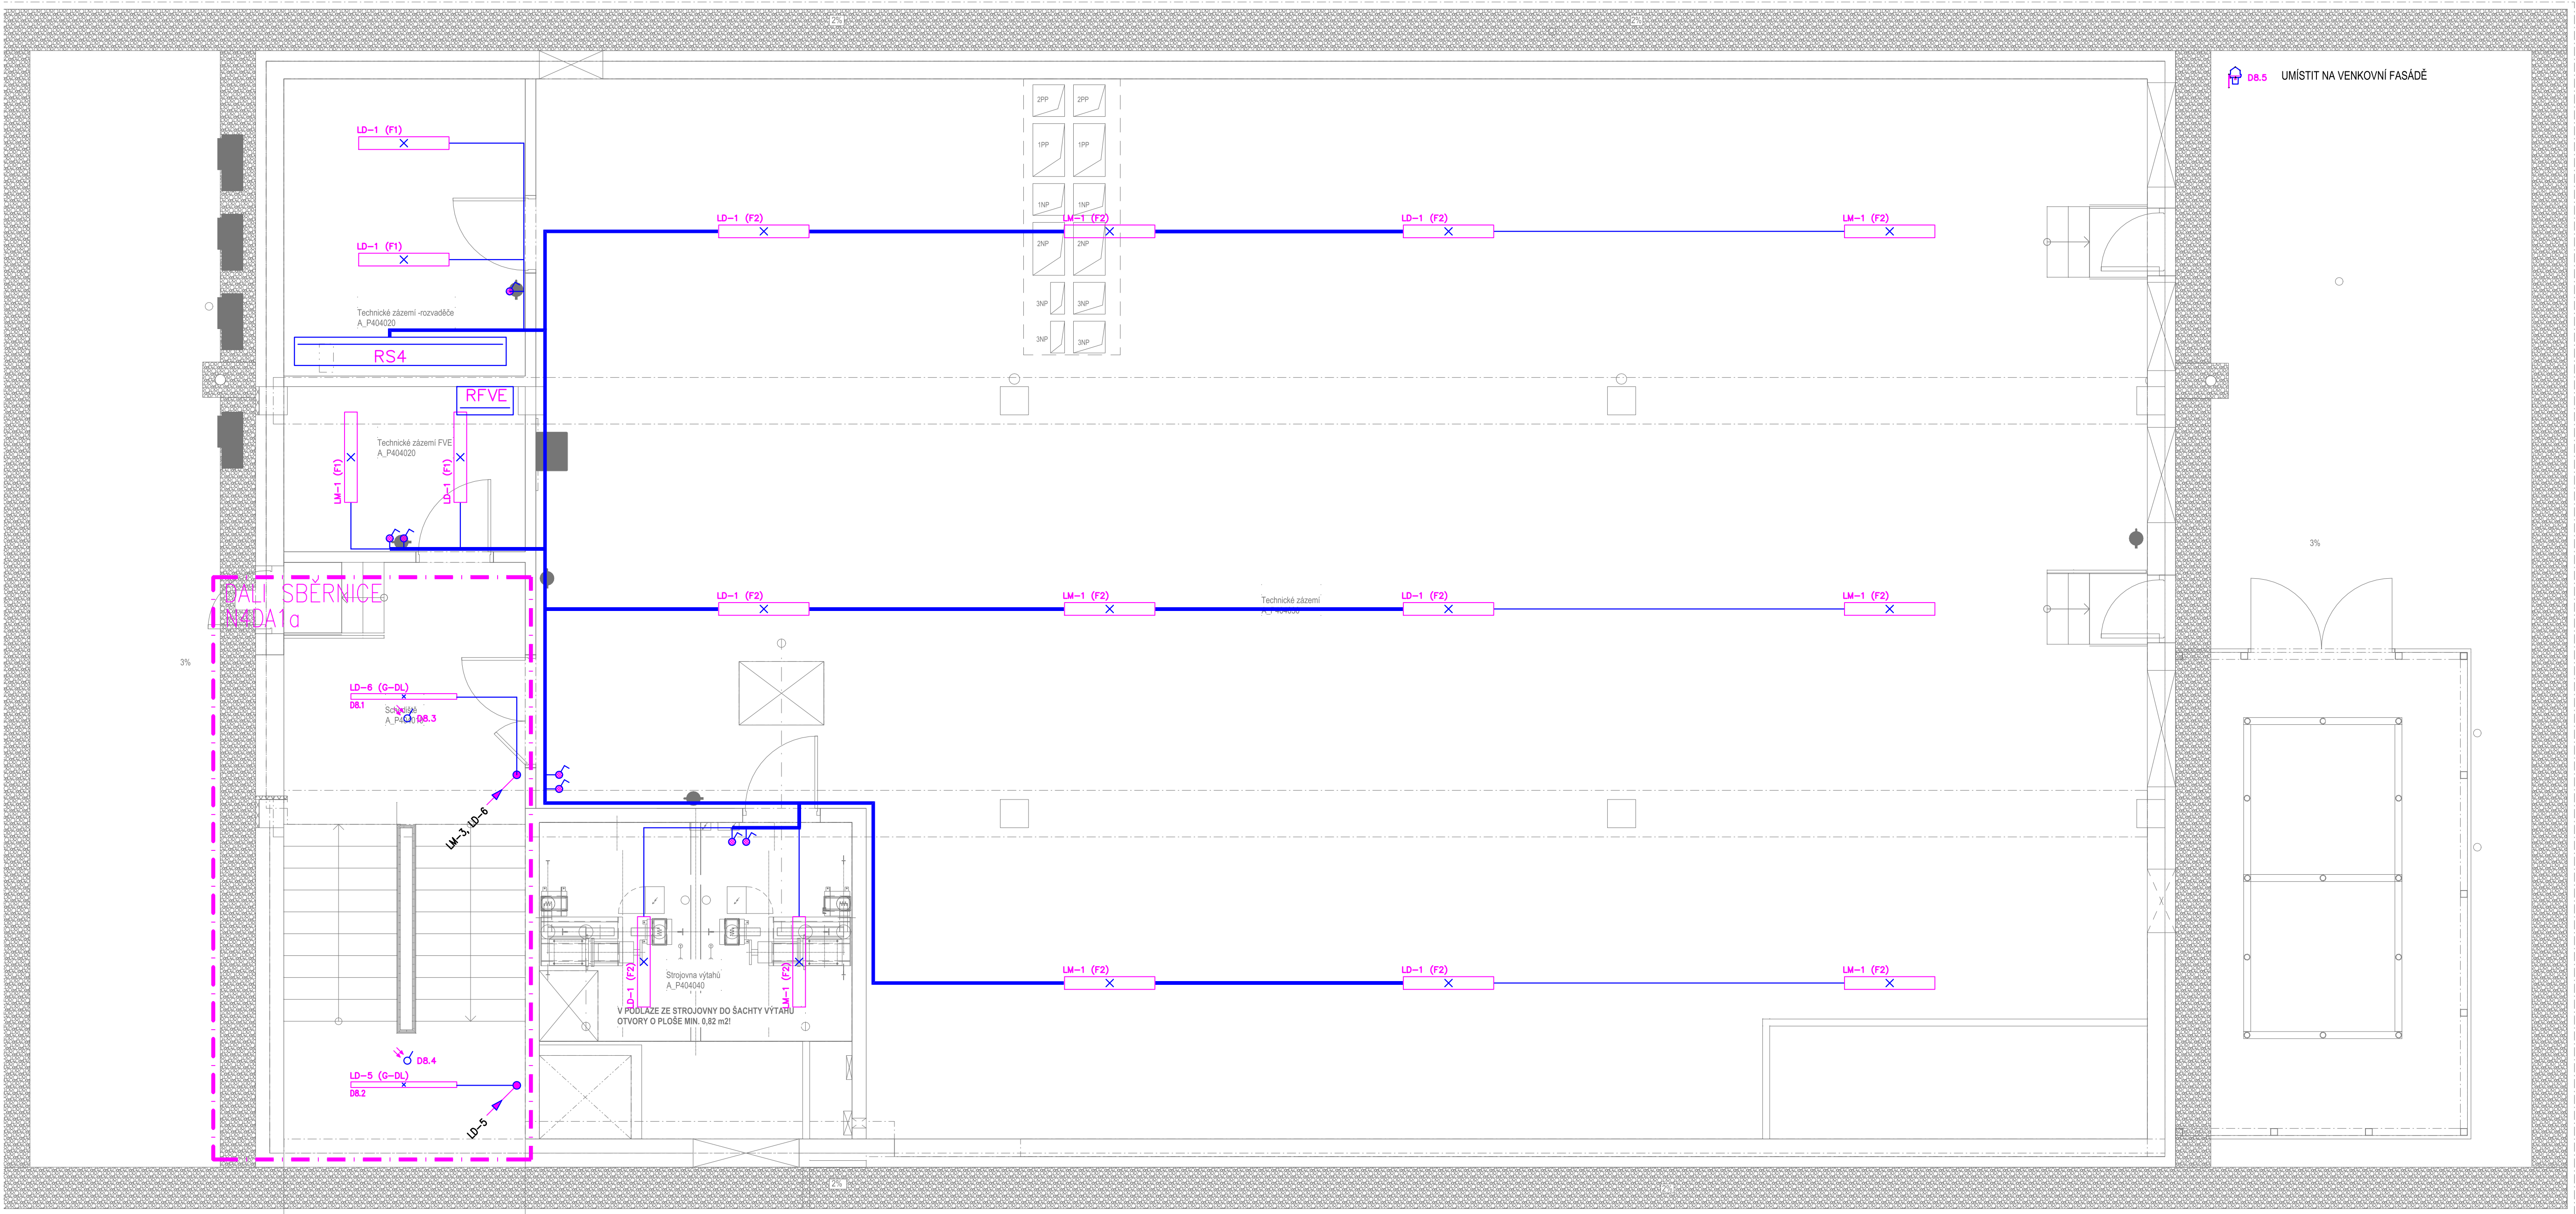

ROZVODNÁ SOUSTAVA
3 PEN AC 400 V / TN-C
3 NPE AC 400 V / TN-S, 1NPE AC 230 V/TN-S
OCHRANA PŘED ÚRAZEM ELEKTRICKÝM PROUDEM
(ZÁKLADNÍ OCHRANA, OCHRANA PŘI PORUŠĚ)
DLE ČSN EN 61140 ed.3
AUTOMATICKÉ ODPOJENÍ OD ZDROJE
DVOJITÁ NEBO ZESÍLENÁ IZOLACE

LEGENDA:

LM-1 (D2) LD-7 (A1) LM-8 (0) SVÍTIDLA HLAVNÍHO OSVĚTLENÍ

POPIS SVÍTIDEL

LM-1 ----- OKRUH V ROZVADĚČI (LM ..OBVODY ZÁKLADNÍHO NÁPAJENÍ
LD ..OBVODY ZÁLOHOVÁNÉ DIESELAGREGÁTEM)

(D2) ----- TYP SVÍTIDLA PODLE KNIHY SVÍTIDEL

< > PŘIPOJENÍ SPOTŘEBIČE PEVNÝM PŘÍVODEM – 1FÁZOVÝ, 3FÁZOVÝ

SPINÁČ DOMOVNÍ ZAPUŠTĚNÝ ŘAZENÍ 1, 5, 6

SPINÁČ DOMOVNÍ NÁSTĚNNÝ IP44 ŘAZENÍ 1

ROZVADĚČ

PIR SENZOR

MULTISENZOR

SENZOR MIKROVLNNÝ PŘÍTOMNOST

SENZOR MIKROVLNNÝ PŘÍTOMNOST–KORIDOR

OVLADAČ 2 TLAČÍTKOVÝ+MONTÁŽNÍ SET
+KRABICE KU68+BÍLÝ RÁMČEK

OVLADAČ 7 TLAČÍTKOVÝ, 4 SCÉNY, ZAP, VYP, 0
+MONTÁŽ.SET+KRABICE KU68+BÍLÝ RÁMČEK

OZNAČENÍ ZDRAVOTNICKÝCH PROSTOR DLE ČSN 33 2000–7–710

1 6 PRACOVNÍSTE

POPIS ŘÍZENÍ DALI U SVÍTIDEL A SENZORŮ

D1.34 ----- ADRESA NA DALI LINCE
L ----- DALI LINKA V PŘÍSLUŠNÉM ROUTERU

DOPORUČENÁ VÝŠKA SPINÁČŮ +1,15 m

PŘI MONTÁŽI SVÍTIDEL A SPINÁČŮ NUTNO DODRŽET USTANOVENÍ NOREM
ČSN 33 2000–7–701 ed.2, ČSN 33 2130 ed.3

POZNÁMKA:
NA VÝKRESECH JSOU UVEDENÉ ELEKTROTECHNICKÉ ZNAČKY BEZ SKUTEČNÉ
VELIKOSTI PŘÍSLUŠNÉHO PŘÍSTROJE.

±0,000 = 233,047 m.n.m

Novostavba Onkologické kliniky P4

Základní plán 2487, 779 00 Olomouc

Klient

Fakultní nemocnice Olomouc
I.P.Pavlova 185/6, 779 00 Olomouc, IČO 00088902

Generální projektant

Adam Rujbr Architects

Směšná 22, 612 00 Brno, tel: 603 283 041
Holejší nábřeží 19, 150 00 Praha 5, tel: 603 789 403

Zodpovědný projektant Ing. arch. Adam Rujbr

HP Ing. Michal Surka

D.1.4.G Šínoproudá elektrotechnika
ableskovod

Projektant Gled PD

SUBTECH, s.r.o.

Slovinská 29/693 612 00 Brno
IČ: 293 02 819
www.subtech.cz

Zodpovědný projektant

Ing. Jan Novotný
Vypracoval Ivana Dlešková, Ing. Jan Novotný
Datum 11.10.2023

Dokumentace pro provedení stavby

Umělé osvětlení 4.NP

1:100

D.1.4.G-26/00