

LEGENDA

ROZVODNÁ SOUSTAVA
1 NPE AC 230 V / TN-S
VSTUPNÍ NAPĚTÍ CENTRÁLY 230V AC
VÝSTUPNÍ NAPĚTÍ CENTRÁLY 230V AC (PROVOZ ZE SÍTĚ)
216V DC (PROVOZ NOUZOVÝ)

OCHRANA PŘED ÚRAZEM ELEKTRICKÝM PROUDEM
(ZÁKLADNÍ OCHRANA, OCHRANA PŘI PORUŠĚ)
DLE ČSN EN 61140 ed.3



OCHRANNÉ OPATŘENÍ DLE ČSN 332000-4-41 ed. 3
AUTOMATICKÉ ODPOJENÍ OD ZDROJE
DVOJITÁ NEBO ZESÍLENÁ IZOLACE

SVÍTIDLA NOUZOVÉHO OSVĚTLENÍ PROTIPANICKÁ
O4-18(NA1) TYP SVÍTIDLA VIZ KNIHA SVÍTIDEL
ČÍSLO SVÍTIDLA VE SMYČCE
ČÍSLO SMYČKY V CENTRÁLE

SVÍTIDLA NOUZOVÉHO OSVĚTLENÍ
PRO OZNAČENÍ SMĚRU ÚNIKU – PIKTOGRAM
O4-18(NA1) TYP SVÍTIDLA VIZ KNIHA SVÍTIDEL
ČÍSLO SVÍTIDLA VE SMYČCE
ČÍSLO SMYČKY V CENTRÁLE

O1R8 ROZVADĚČ
CBS CENTRÁLA NOUZOVÉHO OSVĚTLENÍ

VELIKOSTI ZNAČEK SVÍTIDEL JSOU ORIENTAČNÍ A NEODPOVÍDAJÍ SKUTEČNÉ VELIKOSTI SVÍTIDLA

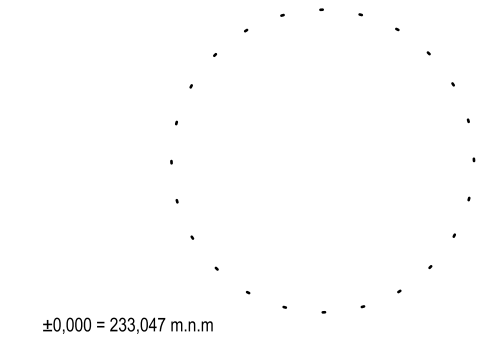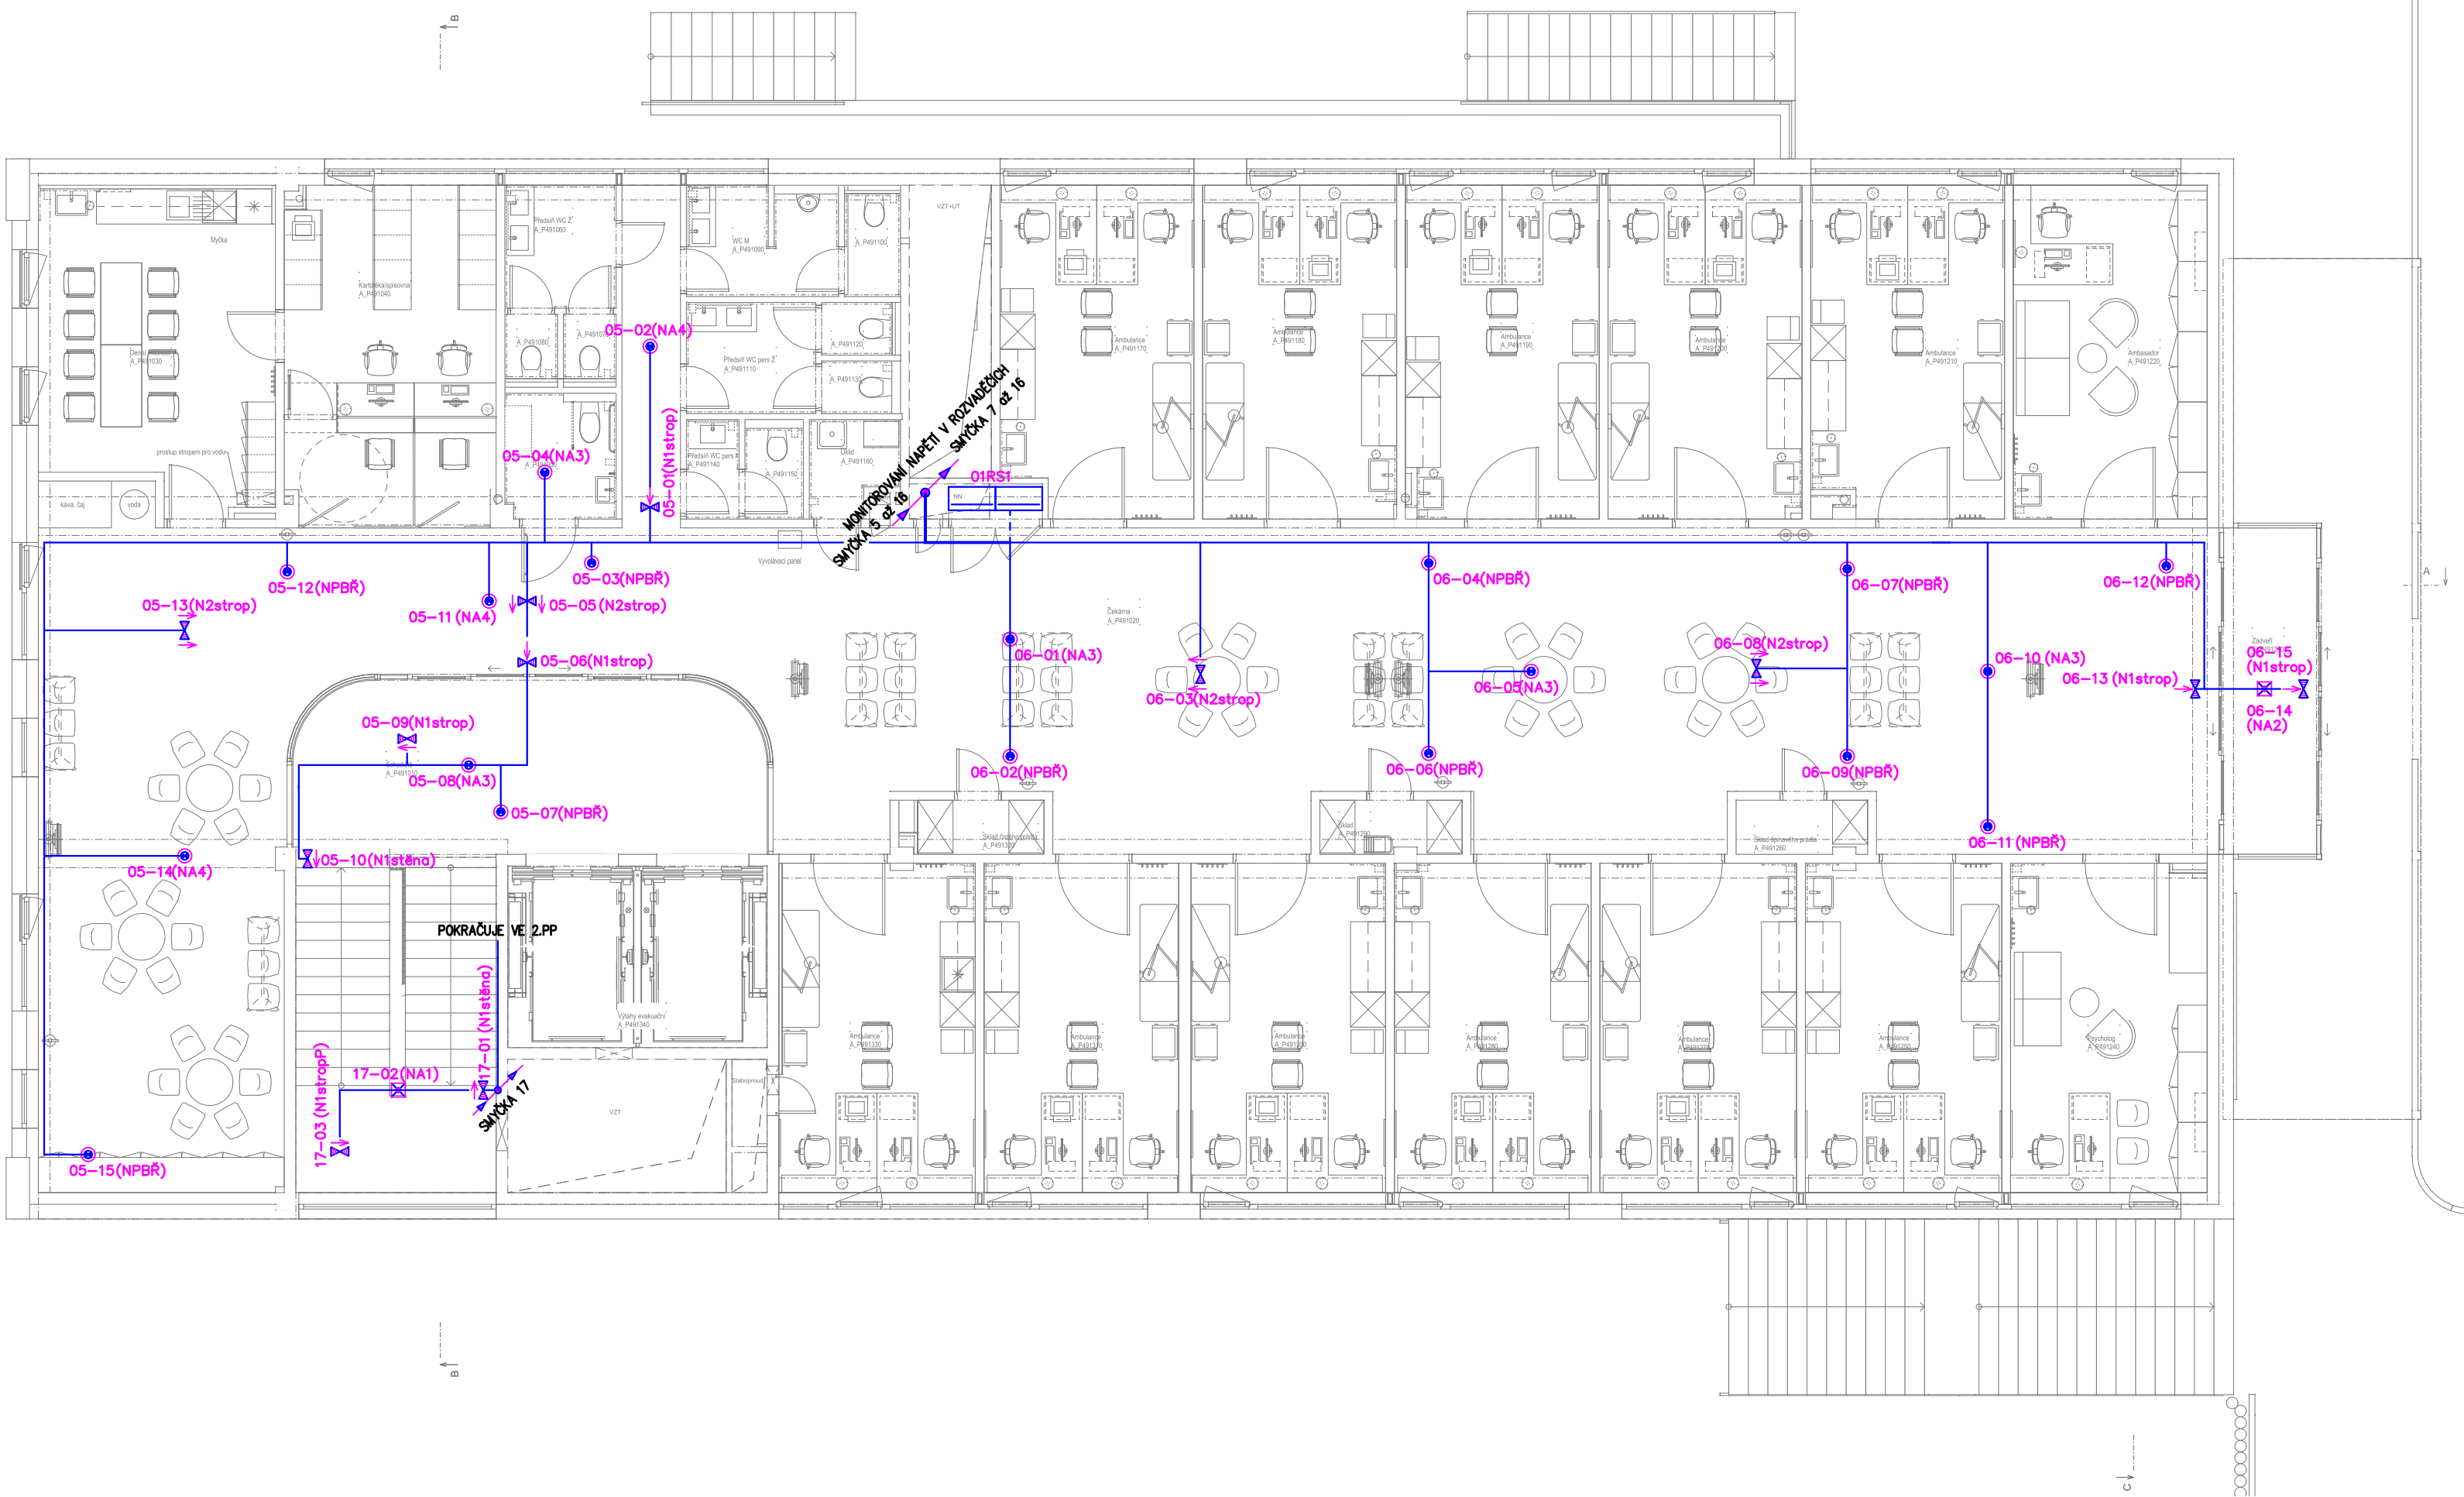

Novostavba Onkologické kliniky P4

Zdravotníků 248/7, 779 00 Olomouc
Klient
Fakultní nemocnice Olomouc
I.P.Pavlova 185/6, 779 00 Olomouc, IČO 00098892

Generální projektant
Adam Rujbr Architects
Srbská 22, 612 00 Brno, tel.: 603 283 041
Hofejší nábřeží 19, 150 00 Praha 5, tel.: 603 799 403

Zodpovědný projektant
HIP
Ing. arch. Adam Rujbr
Ing. Michal Surka

D.1.4.G Silnoproudá elektrotechnika
a bleskovod

Projektant části PD
SUBTECH, s.r.o.
Slovinská 29/693 612 00 Brno
IČ: 293 52 819
www.subtech.cz
Zodpovědný projektant
Ing. Jan Novotný
Vypracoval
Ivana Dědková, Ing. Jan Novotný
Datum
11.10.2023

Dokumentace pro provedení stavby
Nouzové osvětlení 01.PP