


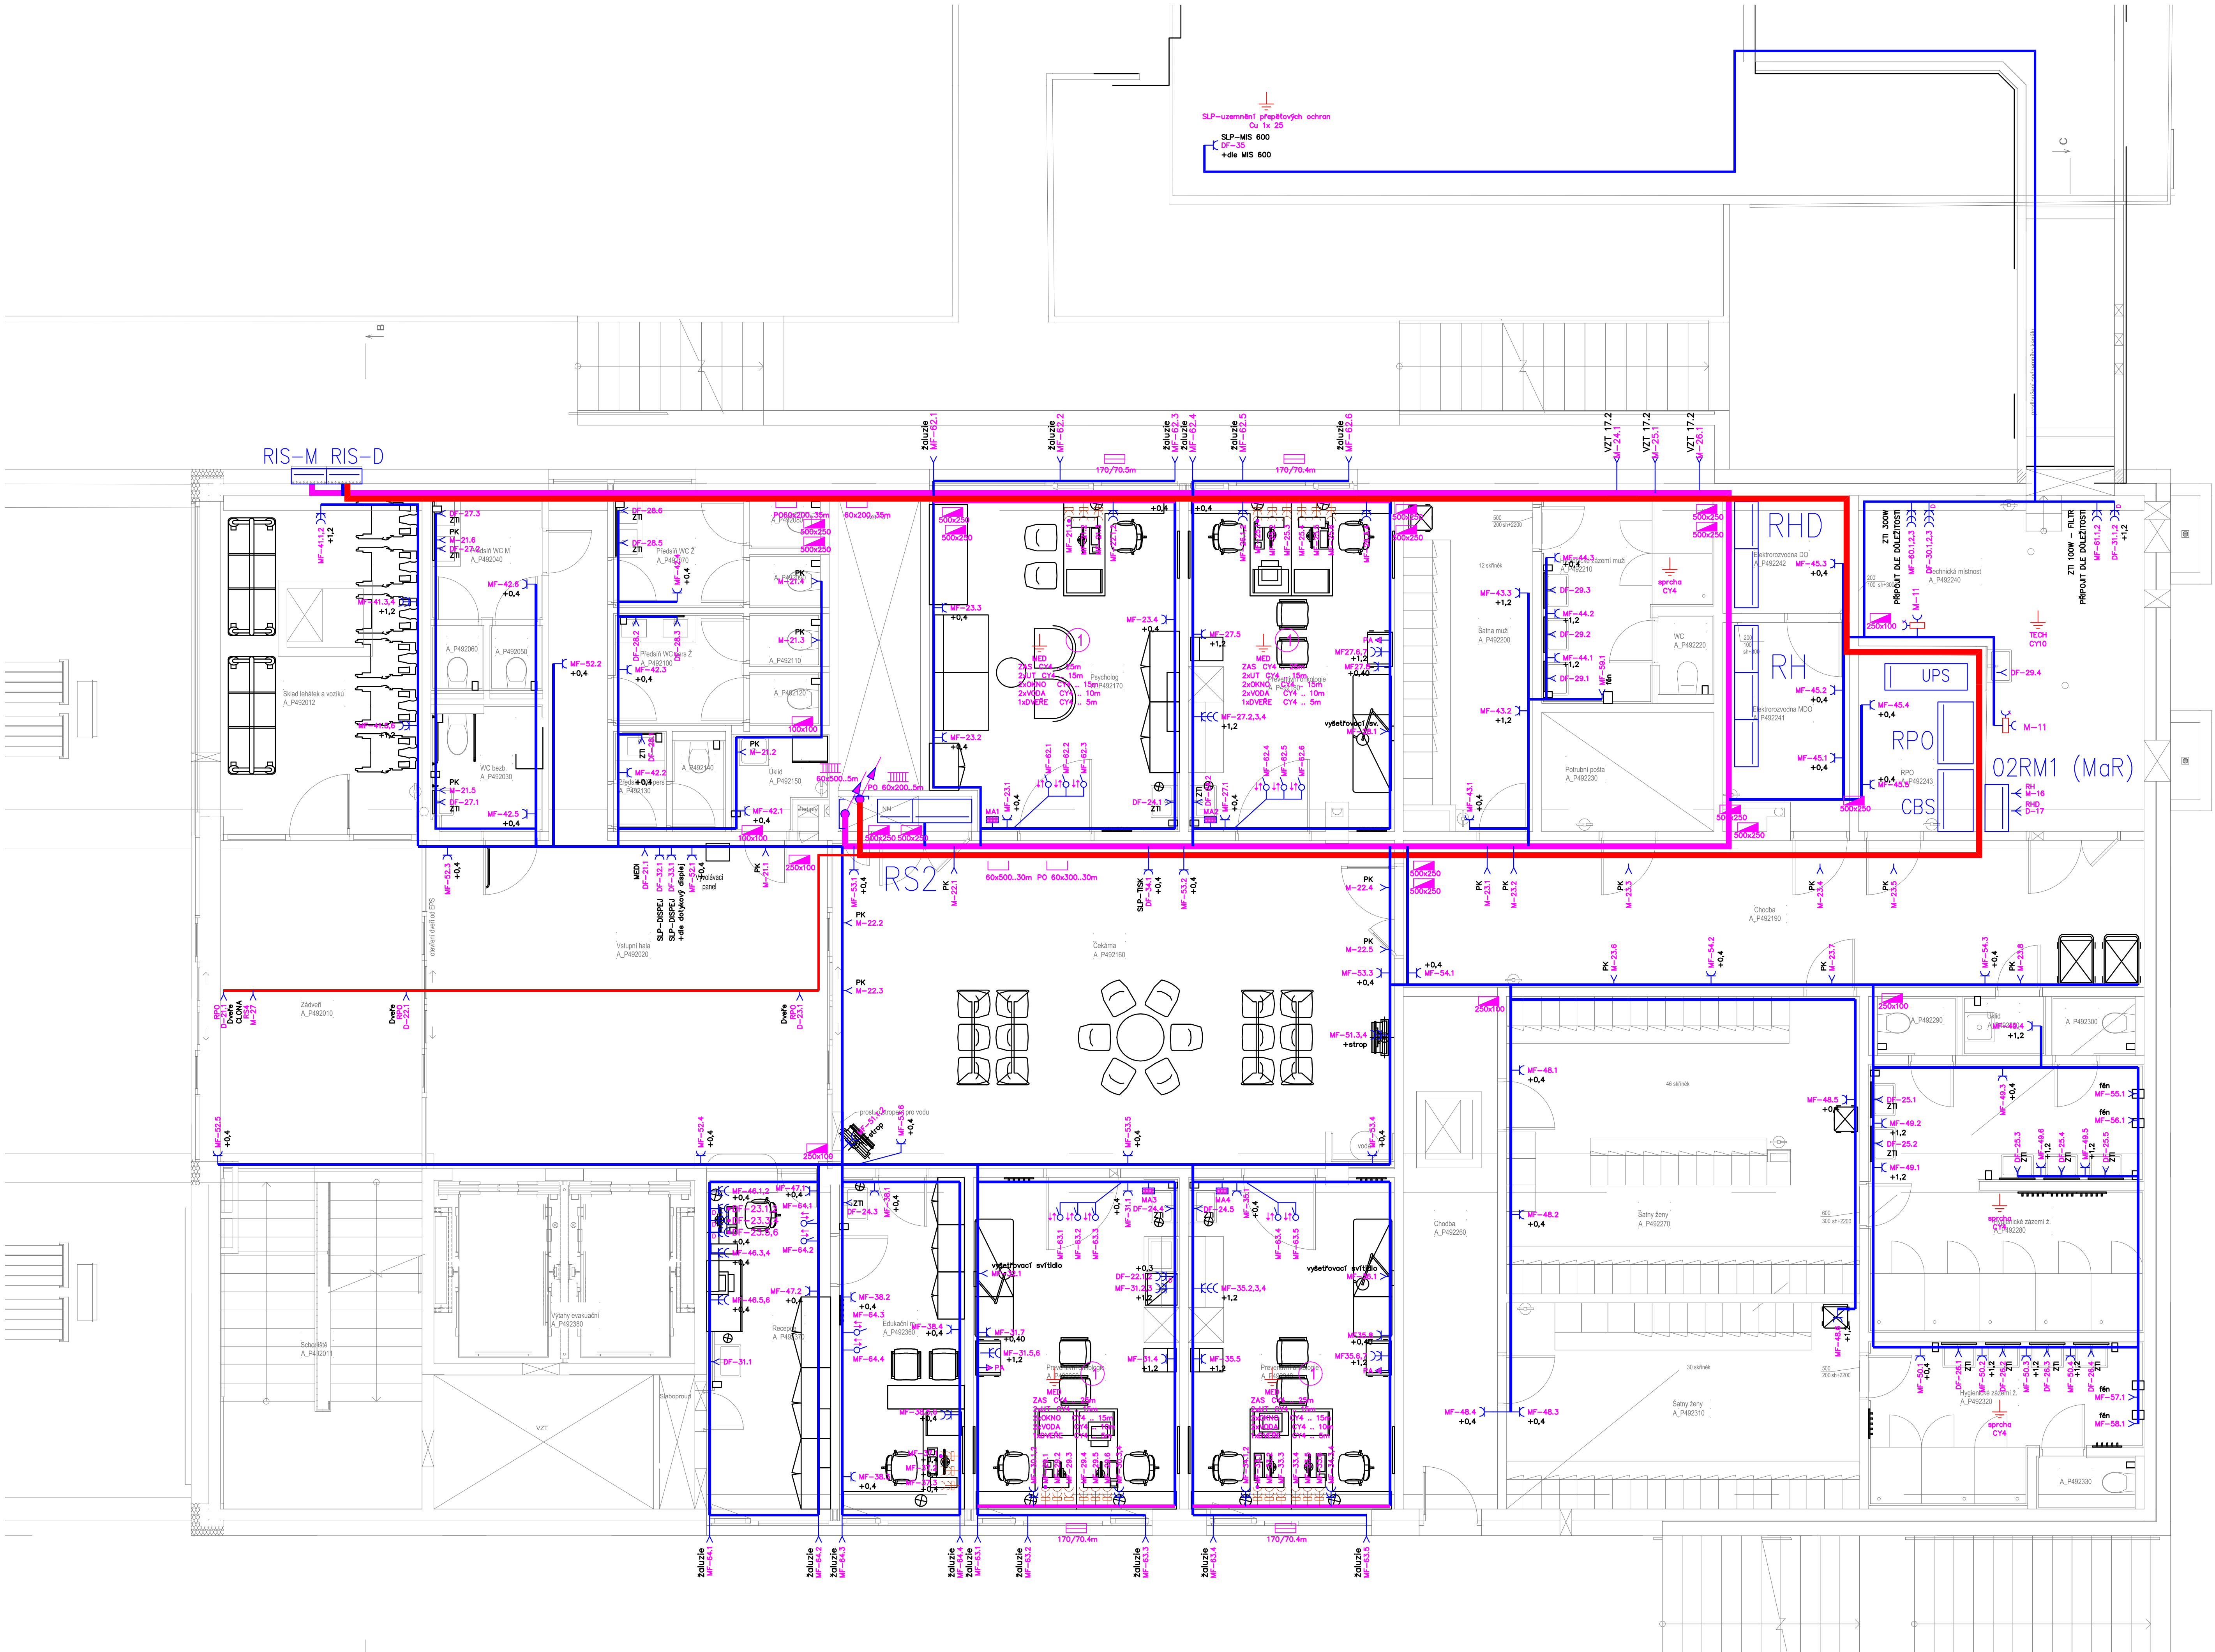

POZNÁMKA

NAPEŤOVÁ SOUSTAVA
3PEN ~400V/TNC
3NPE ~400V/TNS
1NPE ~230V/TNS
2PE ~230V/IT

OCHRANA PŘED ÚRAZEM EL-PROUDEM
ČSN EN 61140 ed.3
ZÁKLADNÍ OCHRANA
OCHRANA PŘI PORUŠE

OCHRANNÉ OPATŘENÍ
ČSN 33 2000-4-41 ed.3
AUTOMATICKÉ ODPOJENÍ OD ZDROJE
DVOJITÁ NEBO ZESÍLENÁ ISOLACE

ZDRAVOTNICKÉ PROSTORY
(ČSN 33 2000-7-710)

① skupina

VELIKOSTI PŘÍSLUŠNÉHO PŘÍSTROJE.

PŘIPOJENÍ SPOTŘEBIČE PEVNÝM PŘÍVODEM – 1FÁZOVÝ, 3FÁZOVÝ

SERVISNÍ VYPÍNAČ

ŽALUZIOVÝ SPINAČ

ZÁSUVKA NÁSTĚNÁ IP44 1x

ZÁSUVKA ZAPUŠTĚNÁ IP44 1x

ZÁSUVKA ZAPUŠTĚNÁ 1x, 2x

ZÁSUVKA 45x45 1x, 2x

ZÁSUVKOVÁ SKŘÍŇ

POŽÁRNÍ UCÁVKA

ŽLAB ROZMĚRY 300/60

ROZVADĚČ

ZÁSUVKA ZAPUŠTĚNÁ DVOJNÁSOBNÁ PRO PC

POZOR:
PŘED MONTÁŽÍ ZÁSUVKY
UMÍSTĚNÝCH NAD PRACOVNÍMI LINKAMI
ZKONTROLOVAT S UŽIVATELEM JEJICH VÝŠKU UMÍSTĚNÍ.

OZNAČENÍ OBVODŮ: (za XX PŘÍRAŽENO ČÍSLO OBVODU, Y POŘADOVÉ ČÍSLO VÝVODU, W- POŘADOVÉ ČÍSLO ISOLOVANÉ SOUSTAVY)

M-XX.Y – VÝVODY BEZ PROUDOVÉHO CHRÁŇNICE Z MENŠE DŮLEŽITÝCH OBVODŮ

MF-XX.Y – ZÁSUVKA NEBO VÝVODY S PRUDOVÝM CHRÁŇNÍČEM Z MENŠE DŮLEŽITÝCH OBVODŮ

D-XX.Y – VÝVODY BEZ PROUDOVÉHO CHRÁŇNICE Z DŮLEŽITÝCH OBVODŮ

DF-XX.Y – ZÁSUVKA NEBO VÝVODY S PRUDOVÝM CHRÁŇNÍČEM Z DŮLEŽITÝCH OBVODŮ

ZW-XX.Y – ZÁSUVKY NEBO VÝVODY PRO ISOLOVANOU SOUSTAVU Z DŮLEŽITÝCH OBVODŮ

PA- ZÁSUVKA NEBO VÝVOD POSPOJOVÁNÍ

ZÁSUVKY MENŠE DŮLEŽITÉ OBVODY – BÍLÁ

ZÁSUVKY DŮLEŽITÉ OBVODY – ZELENÁ

ZÁSUVKY ZIS DŮLEŽITÉ OBVODY – ŽLUTÁ

ZÁSUVKY MENŠE DŮLEŽITÉ OBVODY PRO PC – HNĚDÁ

TRASA ŽEBŘÍK/ŽLAB NEPOŽÁRNÍ

TRASA ŽEBŘÍK/ŽLAB POŽÁRNÍ

TRASA KABELŮ PŘÍCHYTKY/ VE STĚNE

SAMOSTATNÝ KABEL

±0,000 = 233,047 m.n.m

Novostavba Onkologické kliniky P4

Základní číslo: 2487, 779 00 Olomouc

Klient

Fakultní nemocnice Olomouc
IP Pavlova 1856, 779 00 Olomouc, IČO 00088902

Generální projektant

Adam Rujbr Architects

Směšná 22, 612 00 Brno, tel: 603 283 041
Holebříkova 19, 150 00 Praha 5, tel: 603 789 403

Zodpovědný projektant Ing. arch. Adam Rujbr
HP Ing. Michal Surka

D.1.4.G Sinoproudá elektrotechnika ableskovid

Projektant: GSP PD
SUBTECH, s.r.o.
Slovácká 29/693 612 00 Brno
IČ: 260 92 819
www.subtech.cz

Zodpovědný projektant Ing. Jan Novotný
Vypracoval Ivana Olešková, Ing. Jan Novotný
Datum 11.10.2023

Dokumentace pro provedení stavby
Sinoproudé rozvady 02.PP

1:100

D.1.4.G-41/00