


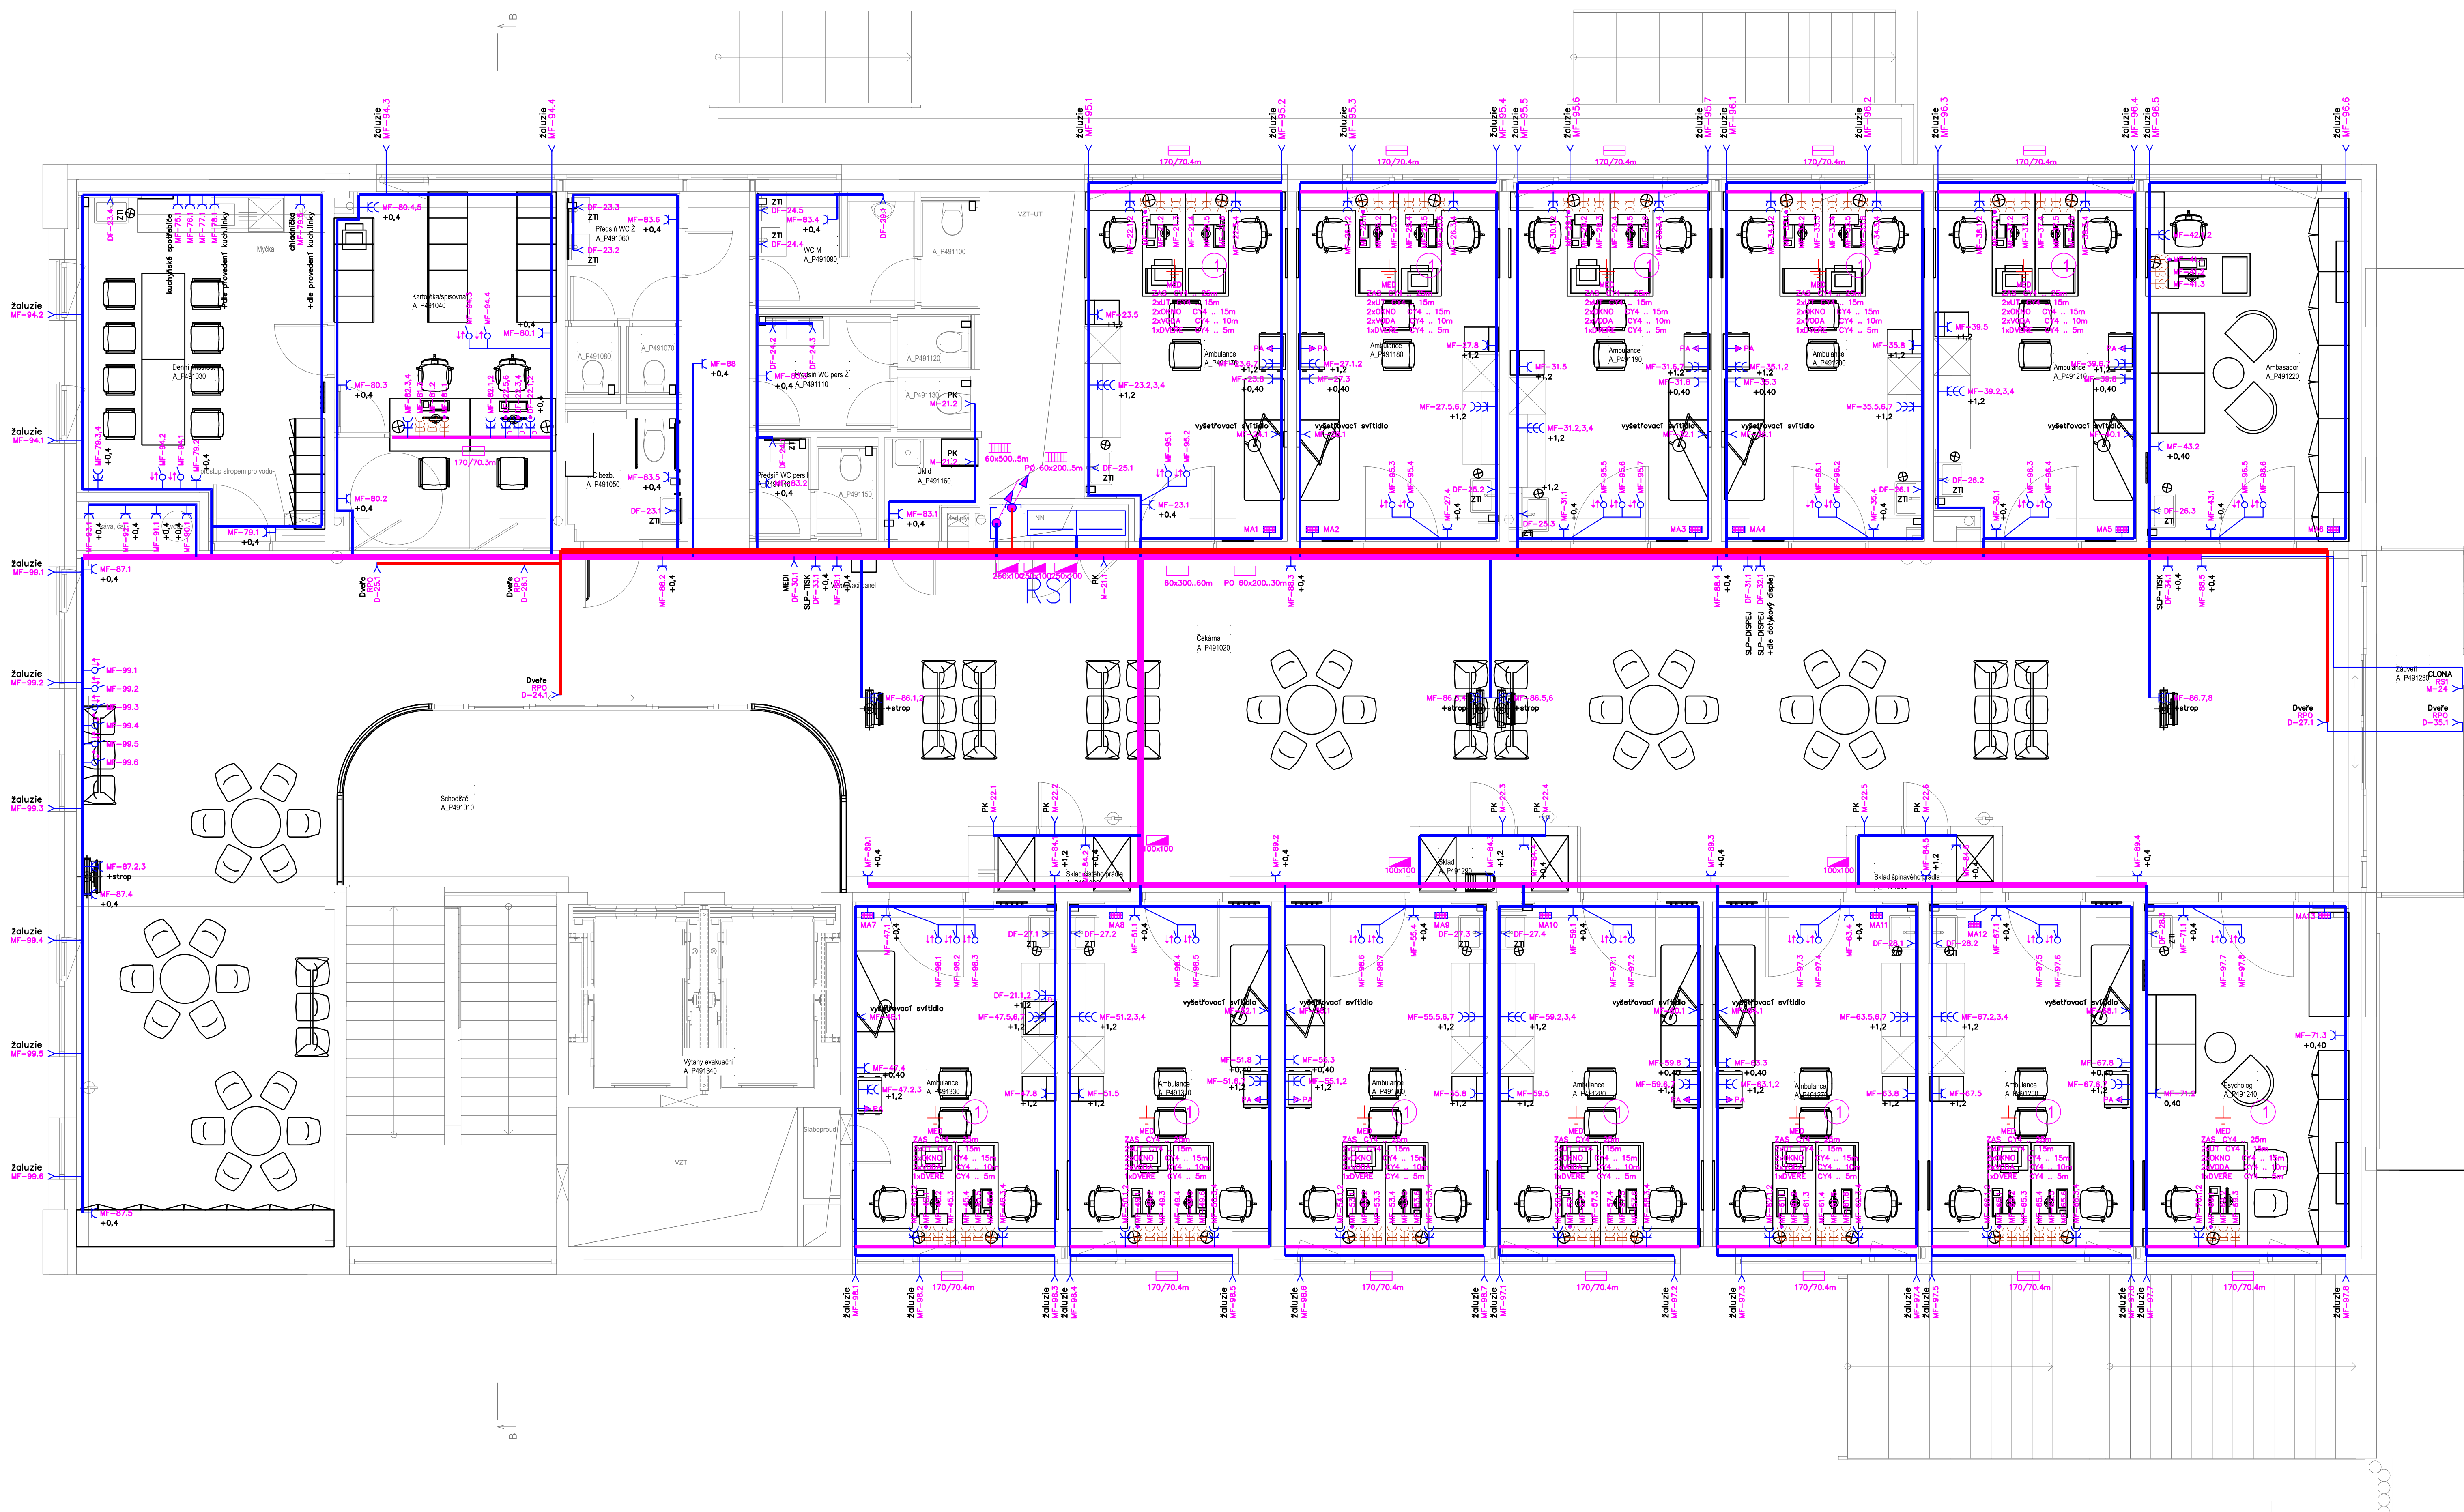

POZNÁMKA		VELIKOSTI PŘÍSLUŠNÉHO PŘÍSTROJE.	
NAPĚŤOVÁ SOUSTAVA	3PEN ~400V/TNC	PRÍPOJENÍ SPOTŘEBIČE PEVNÝM PŘÍVODEM – 1FÁZOVÝ, 3FÁZOVÝ	
3NPE ~400V/TNS		SERVISNÍ VYPÍNAČ	
1NPE ~230V/TNS		ŽALUZIOVÝ SPÍNAČ	
2PE ~230V/TT		ŽASUVKA NÁSTĚNNÁ IP44 1x	
		ŽASUVKA ZAPUŠTĚNÁ IP44 1x	
		ŽASUVKA ZAPUŠTĚNÁ 1x, 2x	
		ŽASUVKA 45x45 1x, 2x	
		ŽASUVKOVÁ SKŘÍŇ	
		POŽÁRNÍ UC PÁVKA	
		ŽLAB ROZMĚRY 300/60	
		ROZVADĚČ	
		ŽASUVKA ZAPUŠTĚNÁ DVOUNÁSOBNÁ PRO PC	

OZNAČENÍ OBVODŮ: (za XX PŘÍRAŽENO ČÍSLO OBVODU, Y POŘADOVÉ ČÍSLO VÝVODU, W- POŘADOVÉ ČÍSLO ISOLOVANÉ SOUSTAVY)
M-XX.Y – VÝVODY BEZ PROUDOVÉHO CHRÁNIČE Z MĚNĚ DŮLEŽITÝCH OBVODŮ
MF-XX.Y – ŽASUVKA NEBO VÝVODY S PRUDOVÝM CHRÁNIČEM Z MĚNĚ DŮLEŽITÝCH OBVODŮ
D-XX.Y – VÝVODY BEZ PROUDOVÉHO CHRÁNIČE Z DŮLEŽITÝCH OBVODŮ
DF-XX.Y – ŽASUVKA NEBO VÝVODY S PRUDOVÝM CHRÁNIČEM Z DŮLEŽITÝCH OBVODŮ
ZW-XX.Y – ŽASUVKY NEBO VÝVODY PRO ISOLOVANOU SOUSTAVU Z DŮLEŽITÝCH OBVODŮ
PA- ŽASUVKA NEBO VÝVOD POSPOJOVÁNÍ
ŽASUVKY MĚNĚ DŮLEŽITÉ OBVODY – BÍLÁ
ŽASUVKY DŮLEŽITÉ OBVODY – ZELENÁ
ŽASUVKY ZIS DŮLEŽITÉ OBVODY – ŽLUTÁ
ŽASUVKY MĚNĚ DŮLEŽITÉ OBVODY PRO PC – HNĚDÁ

	TRASA ŽEBŘÍK/ŽLAB NEPOŽÁRNÍ
	TRASA ŽEBŘÍK/ŽLAB POŽÁRNÍ
	TRASA KABELŮ PŘÍCHTKY/ VE STĚNĚ
	SAMOSTATNÝ KABEL

±0,000 = 233,047 m.n.m

Novostavba Onkologické kliniky P4

Základní údaje: 2487, 779 00 Osmocm
Klient: Fakultní nemocnice Osmocm
IP Pavlova 1856, 779 00 Osmocm, IČO 0008892

Generální projektant:
Adam Rujbr Architects
Srnská 22, 612 00 Brno, tel: 603 283 041
Holejší nábřeží 19, 150 00 Praha 5, tel: 603 789 403

Zodpovědný projektant: Ing. arch. Adam Rujbr
HP: Ing. Michal Surka

D.1.4.G Síťoproudá elektrotechnika ableskovo

Projektant: Gled PO
SUBTECH, s.r.o.
Slovenská 29/693 612 00 Brno
IČ: 260 92 819
www.subtech.cz

Zodpovědný projektant: Ing. Jan Novotný
Vypracoval: Ivana Olešková, Ing. Jan Novotný
Datum: 11.10.2023

Dokumentace pro provedení stavby
Síťoproudé rozvody 01.PP