


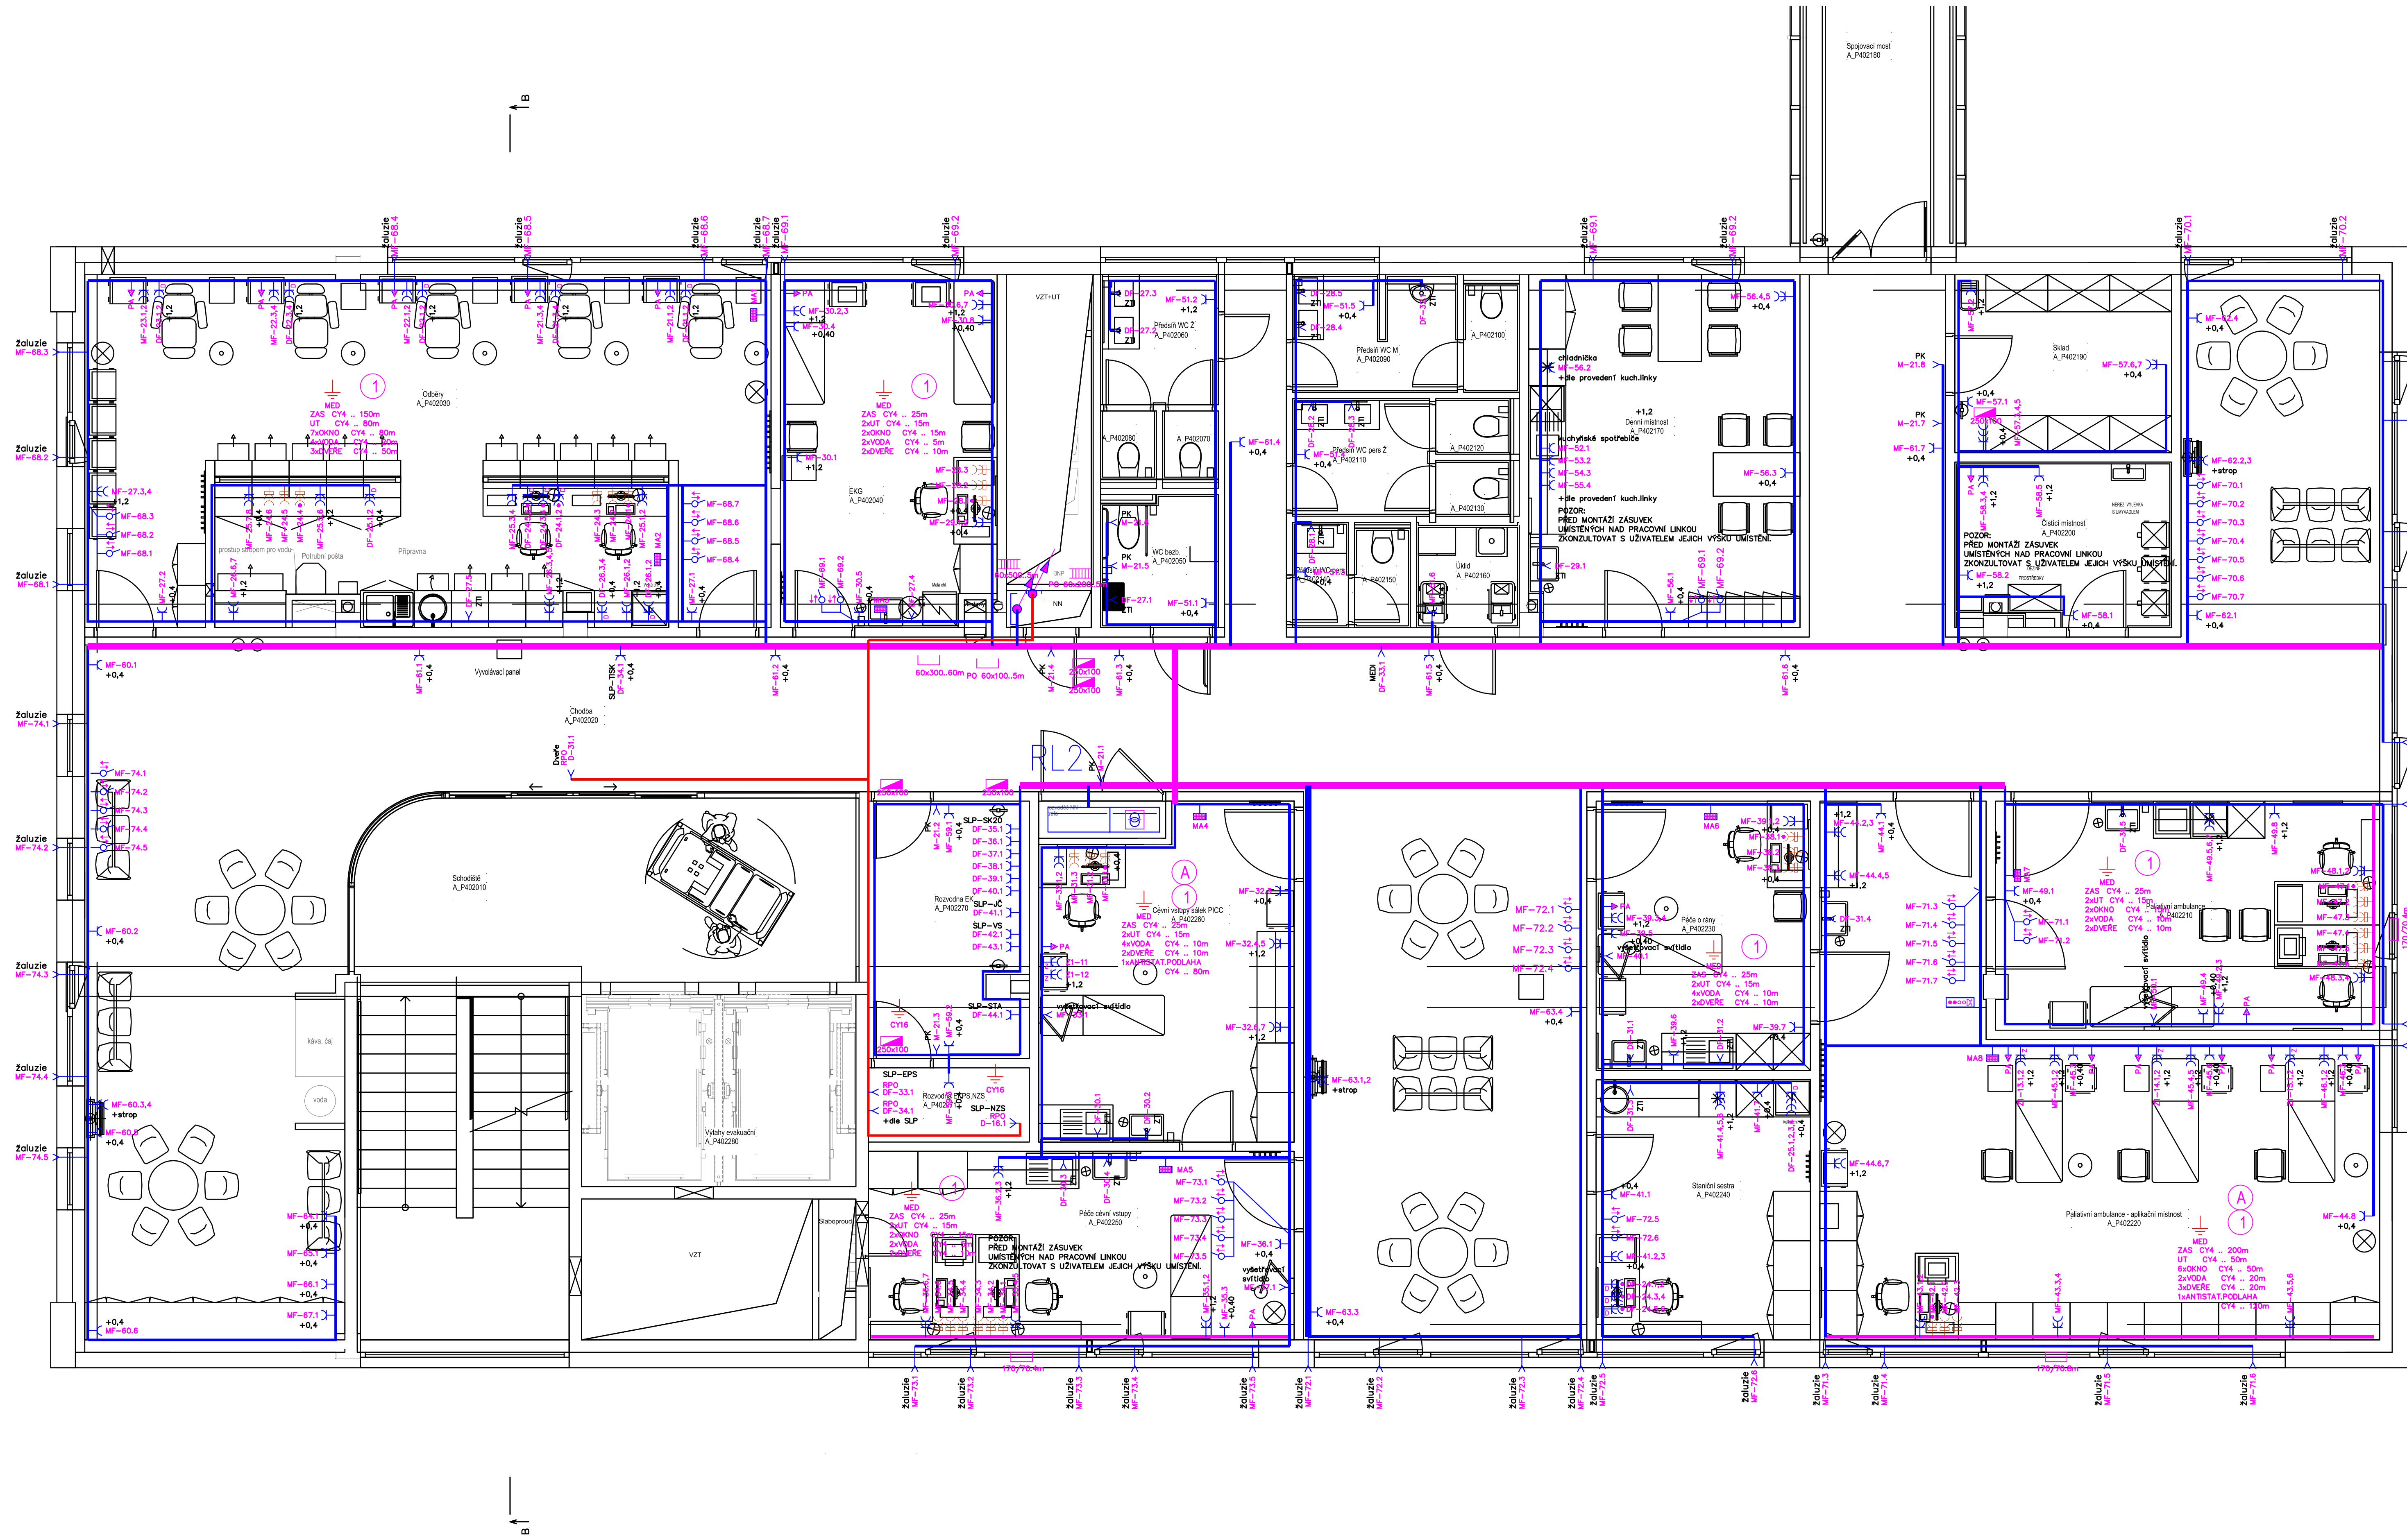

POZNÁMKA

NAPĚŤOVÁ SOUSTAVA
3PEN ~400V/TNC
3NPE ~400V/TNS
1NPE ~230V/TNS
2PE ~230V/IT

OCHRANA PŘED ŮRAZEM EL-PROUDEM
ČSN EN 61140 ed.3
ZÁKLADNÍ OCHRANA
OCHRANA PŘI PORUŠĚ

OCHRANNÉ OPATŘENÍ
ČSN 33 2000-4-41 ed.3
AUTOMATICKÉ ODPOJENÍ OD ZDROJE
DVOUTA NEBO ZESÍLENÁ IZOLACE

ZDRAVOTNICKÉ PROSTORY
(ČSN 33 2000-7-710)

1 skupina

VELIKOSTI PŘÍSLUŠNÉHO PŘÍSTROJE

PŘIPOJENÍ SPOTŘEBIČE PEVNÝM PŘÍVODEM – 1FÁZOVÝ, 3FÁZOVÝ
SERVISNÍ VYPÍNAČ
ŽALUZIOVÝ SPÍNAČ
ZÁSUVKA NÁSTĚNÁ IP44 1x
ZÁSUVKA ZAPUŠTĚNÁ IP44 1x
ZÁSUVKA ZAPUŠTĚNÁ 1x, 2x
ZÁSUVKA 45x45 1x, 2x
ZÁSUVKOVÁ SKŘÍŇ
POŽÁRNÍ UCÍPÁVKA
ŽLAB ROZMĚRY 300/60
ROZVADĚČ
ZÁSUVKA ZAPUŠTĚNÁ DVOJNÁSOBNÁ PRO PC

POZOR:
PŘED MONTÁŽÍ ZÁSUVKY
UMÍSTĚNÝCH NAD PRACOVNÍMI LINKAMI
ZKONTROLOVAT S UŽIVATELEM JEJICH VÝŠKU UMÍSTĚNÍ.

OZNAČENÍ OBVODŮ: (za XX PŘÍRAŽENO ČÍSLO OBVODU, Y POŘADOVÉ ČÍSLO VÝVODU, W- POŘADOVÉ ČÍSLO IZOLOVANÉ SOUSTAVY)
M-XX.Y – VÝVODY BEZ PROUDOVÉHO CHRÁŇČE Z MENŠÍ DŮLEŽITÝCH OBVODŮ
MF-XX.Y – ZÁSUVKA NEBO VÝVODY S PRUDOVÝM CHRÁŇČEM Z MENŠÍ DŮLEŽITÝCH OBVODŮ
D-XX.Y – VÝVODY BEZ PROUDOVÉHO CHRÁŇČE Z DŮLEŽITÝCH OBVODŮ
DF-XX.Y – ZÁSUVKA NEBO VÝVODY S PRUDOVÝM CHRÁŇČEM Z DŮLEŽITÝCH OBVODŮ
ZW-XX.Y – ZÁSUVKY NEBO VÝVODY PRO IZOLOVANOU SOUSTAVU Z DŮLEŽITÝCH OBVODŮ
PA- ZÁSUVKA NEBO VÝVOD POSPOJOVÁNÍ
ZÁSUVKY MENŠÍ DŮLEŽITÉ OBVODY – BILÁ
ZÁSUVKY DŮLEŽITÉ OBVODY – ZELENÁ
ZÁSUVKY ZIS DŮLEŽITÉ OBVODY – ŽLUTÁ
ZÁSUVKY MENŠÍ DŮLEŽITÉ OBVODY PRO PC – HNĚDÁ

TRASA ŽEBŘÍK/ŽLAB NEPOŽÁRNÍ
TRASA ŽEBŘÍK/ŽLAB POŽÁRNÍ
TRASA KABELŮ PŘÍCHTY/ VE STĚNE
SAMOSTATNÝ KABEL

±0,000 = 233,047 m.n.m

Novostavba Onkologické kliniky P4

Základní plán 2487, 779 00 Olomouc

Klient

Fakultní nemocnice Olomouc

IP Pavlova 1856, 779 00 Olomouc, IČO 00038892

Generální projektant

Adam Rujbr Architects

Směšná 22, 612 00 Brno, tel.: 603 283 041

Holejší nábřeží 19, 150 00 Praha 5, tel.: 603 789 403

Zodpovědný projektant Ing. arch. Adam Rujbr

HIP Ing. Michal Surka

D.1.4.G Sínoproudní elektrotechnika

ableskovod

Projektant Gled PD

SUBTECH, s.r.o.

Slovenská 29/693 612 00 Brno

IČ: 293 92 819

www.subtech.cz

Zodpovědný projektant Ing. Jan Novotný

Vypracoval Ivana Olešková, Ing. Jan Novotný

Datum 11.10.2023

Dokumentace pro provedení stavby

Sínoproudní rozvady 2.NP

1:100

D.1.4.G-44/00