


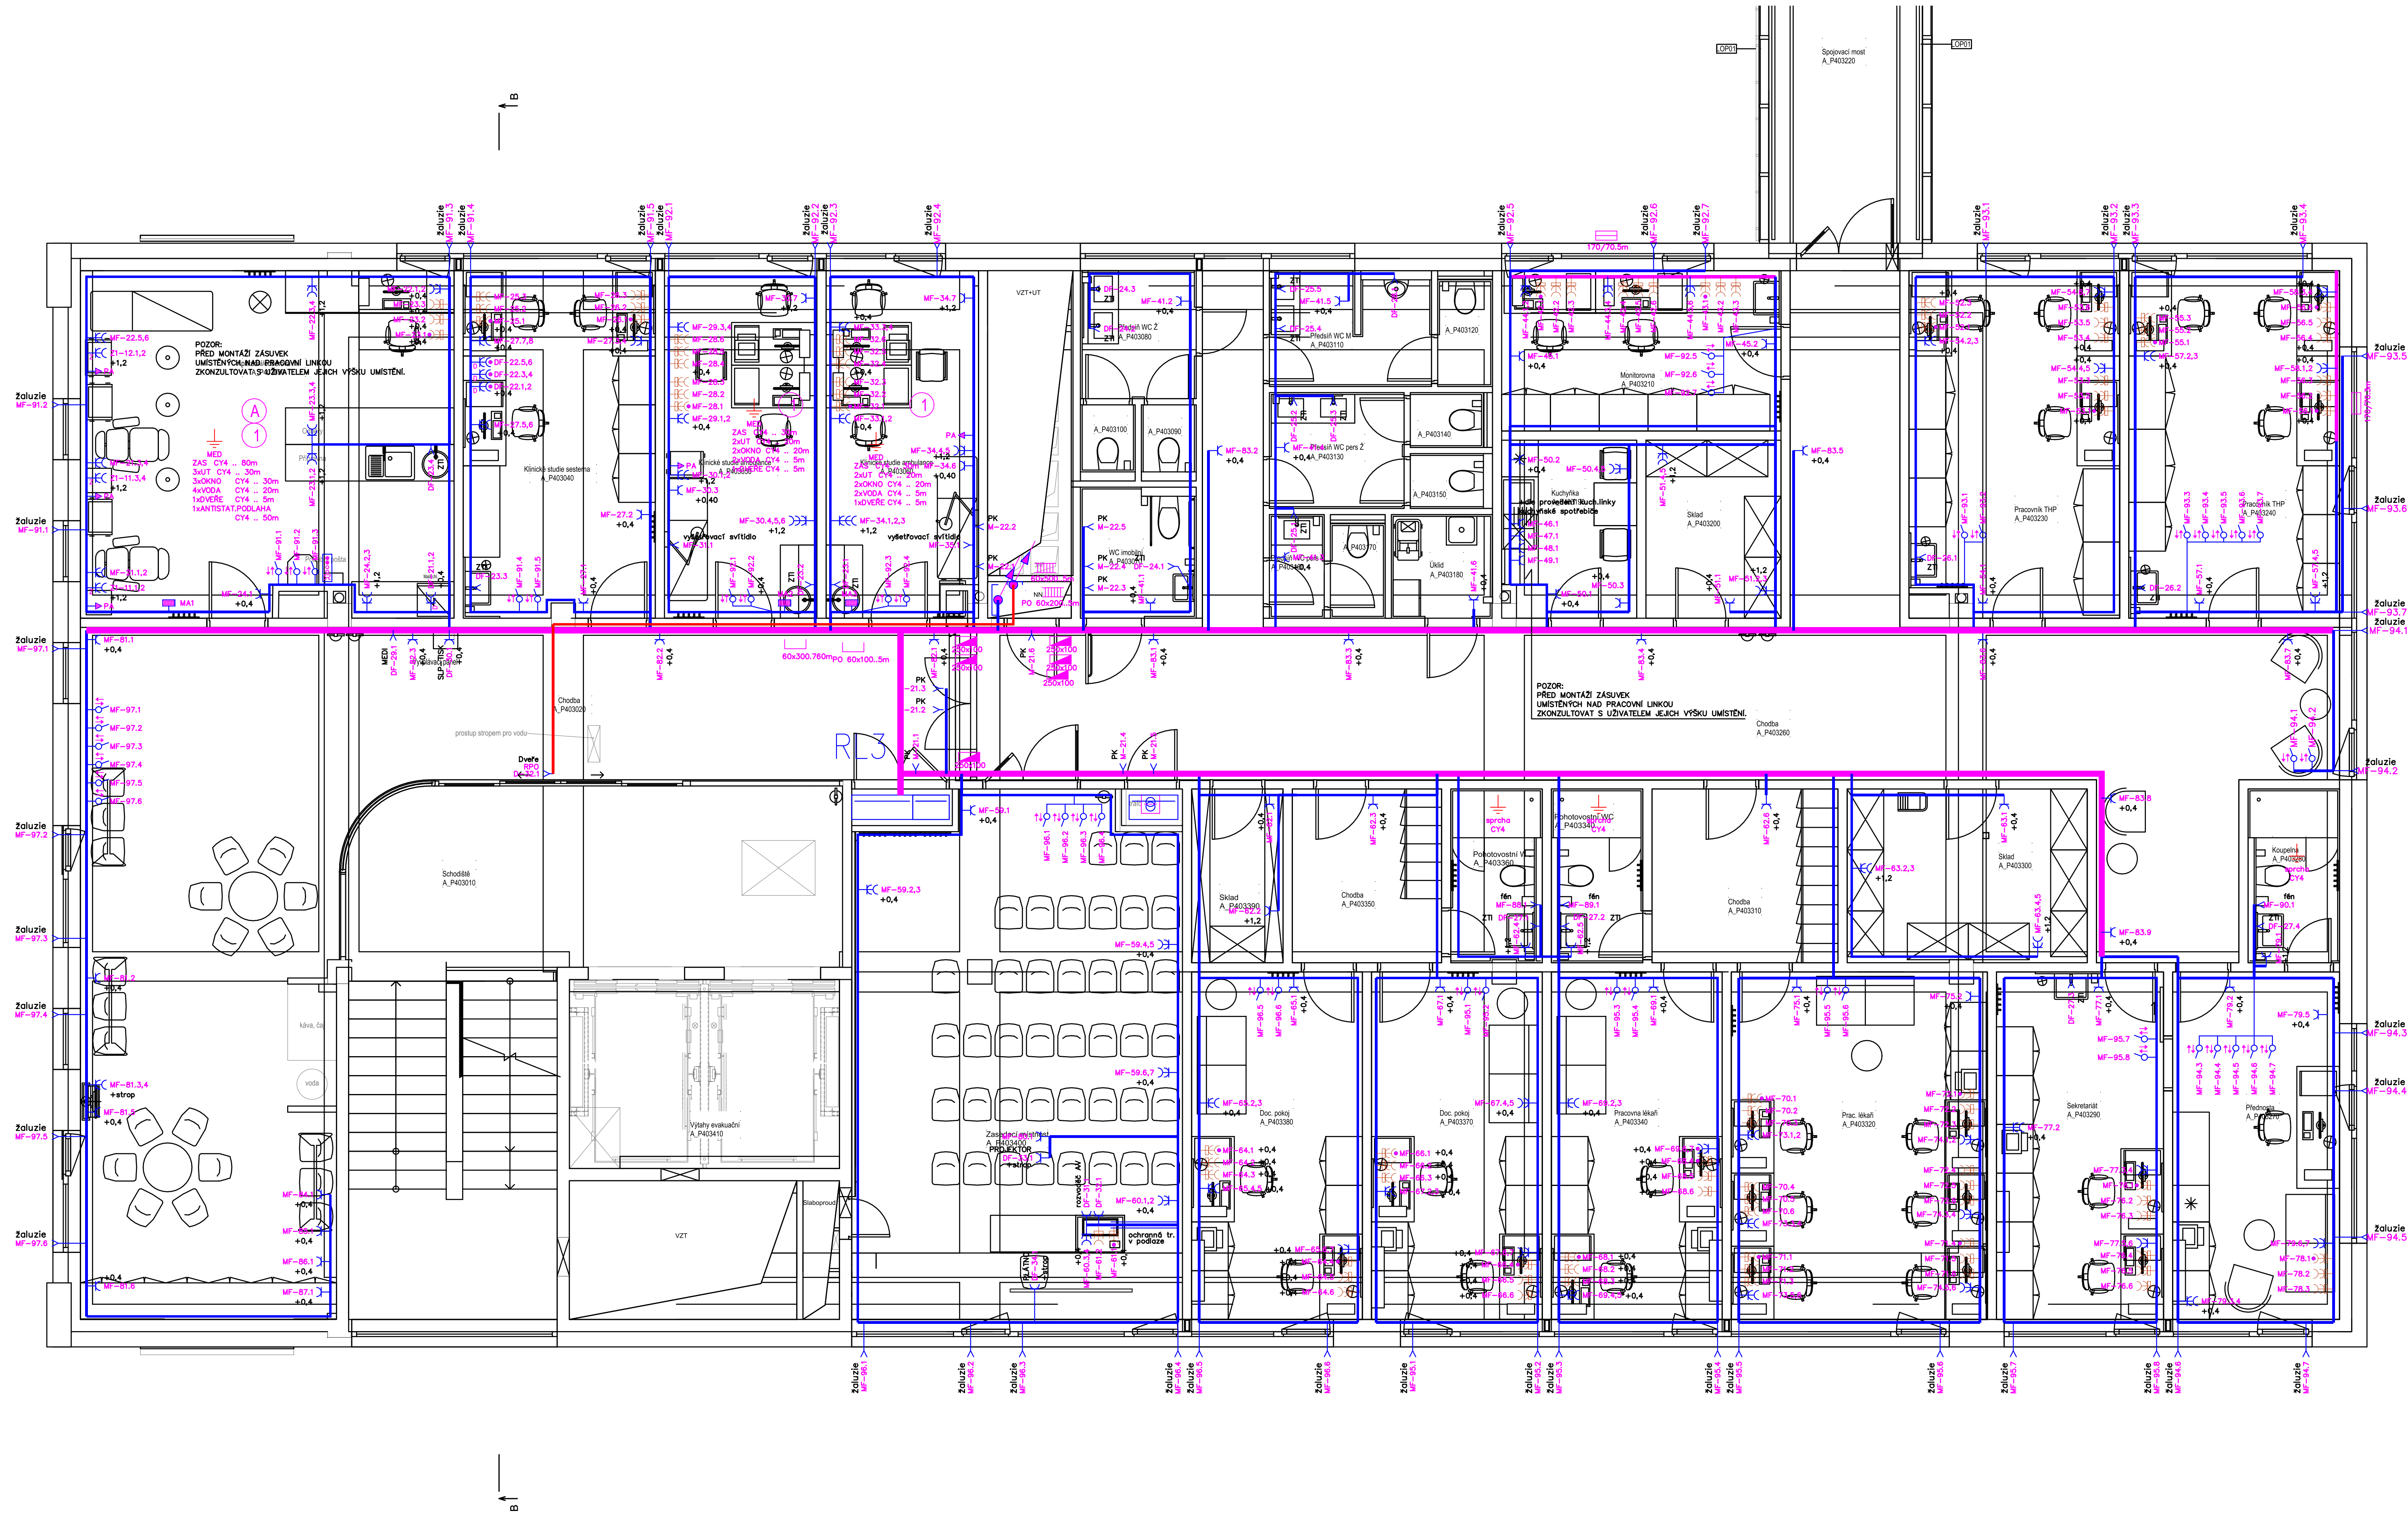

POZNÁMKA

NAPĚTOVÁ SOUSTAVA
3PEN ~400V/TNC
3NPE ~400V/TNS
1NPE ~230V/TNS
2PE ~230V/IT

OCHRANA PŘED ÚRAZEM EL.PROUDEM
ČSN EN 61140 ed.3
ZÁKLADNÍ OCHRANA
OCHRANA PŘI PORUŠĚ

OCHRANNE OPATŘENÍ
ČSN 33 2000-4-41 ed.3
AUTOMATICKÉ ODPOJENÍ OD ZDROJE
DVOJITÁ NEBO ZESÍLENÁ IZOLACE

ZDRAVOTNICKÉ PROSTORY
(ČSN 33 2000-7-710)

1 skupina

VELIKOSTI PŘÍSLUŠNÉHO PŘÍSTROJE.

PŘIPOJENÍ SPOTŘEBIČE PEVNÝM PŘÍVODEM – 1FÁZOVÝ, 3FÁZOVÝ
SERVISNÍ VYPÍNAČ
ŽALUZIOVÝ SPÍNAČ
ŽASUVKA NÁSTĚNÁ IP44 1x
ŽASUVKA ZAPUŠTĚNÁ IP44 1x
ŽASUVKA ZAPUŠTĚNÁ 1x, 2x
ŽASUVKA 45x45 1x, 2x
ŽASUVKOVÁ SKŘÍŇ

POŽÁRNÍ UCPÁVKA
ŽLAB ROZMĚRY 300/60

ROZVADĚČ
ŽASUVKA ZAPUŠTĚNÁ DVOUNÁSOBNÁ PRO PC

POZOR:
PŘED MONTÁŽÍ ŽASUVEK
UMÍSTĚNÝCH NAD PRACOVNÍMI LNKAMI
ZKONTROLOVAT S UŽIVATELEM JEJICH VÝŠKU UMÍSTĚNÍ.

OZNAČENÍ OBVODŮ: (za xx PŘÍRAŽENO ČÍSLO OBVODU, Y POŘADOVÉ ČÍSLO VÝVODU, W- POŘADOVÉ ČÍSLO IZOLOVANÉ SOUSTAVY)
M-XX.Y – VÝVODY BEZ PRUDDOVÉHO CHRÁNĚNÍ Z MENŠÍ DŮLEŽITÝCH OBVODŮ
MF-XX.Y – ŽASUVKA NEBO VÝVODY S PRUDDOVÝM CHRÁNĚNÍM Z MENŠÍ DŮLEŽITÝCH OBVODŮ
D-XX.Y – VÝVODY BEZ PRUDDOVÉHO CHRÁNĚNÍ Z DŮLEŽITÝCH OBVODŮ
DF-XX.Y – ŽASUVKA NEBO VÝVODY S PRUDDOVÝM CHRÁNĚNÍM Z DŮLEŽITÝCH OBVODŮ
ZW-XX.Y – ŽASUVKY NEBO VÝVODY PRO IZOLOVANOU SOUSTAVU Z DŮLEŽITÝCH OBVODŮ
PA- ŽASUVKA NEBO VÝVOD POSPOJOVÁNÍ

ŽASUVKY MENŠÍ DŮLEŽITÉ OBVODY – BÍLÁ
ŽASUVKY DŮLEŽITÉ OBVODY – ZELENÁ
ŽASUVKY ZIS DŮLEŽITÉ OBVODY – ŽLUTÁ
ŽASUVKY MENŠÍ DŮLEŽITÉ OBVODY PRO PC – HNĚDÁ

TRASA ŽEBŘÍK/ŽLAB NEPOŽÁRNÍ
TRASA ŽEBŘÍK/ŽLAB POŽÁRNÍ
TRASA KABELŮ PŘÍCHYTKY/ VE STĚNĚ
SAMOSTATNÝ KABEL

±0,000 = 233,047 m.n.m

Novostavba Onkologické kliniky P4

Základní údaje: 2487, 779 00 Olomouc

Klient: Fakultní nemocnice Olomouc
IP Pavlova 1856, 779 00 Olomouc, IČO 00038892

Generální projektant: Adam Rujbr Architects
Smlouva č. 22, 612 00 Brno, tel: 603 283 041
Holejší nabřeží 19, 150 00 Praha 5, tel: 603 789 403

Zodpovědný projektant: Ing. arch. Adam Rujbr
HP: Ing. Michal Surka

D.1.4.G Sílinoproudá elektrotechnika ableskovod

Projektant: Gled PO
SUBTECH, s.r.o.
Slovácká 29/693 612 00 Brno
IČ: 250 92 819
www.subtech.cz

Zodpovědný projektant: Ing. Jan Novotný
Vypracoval: Ivana Olešková, Ing. Jan Novotný
Datum: 11.10.2023

Dokumentace pro provedení stavby
Sílinoproudé rozvady 3.NP