


4.NP

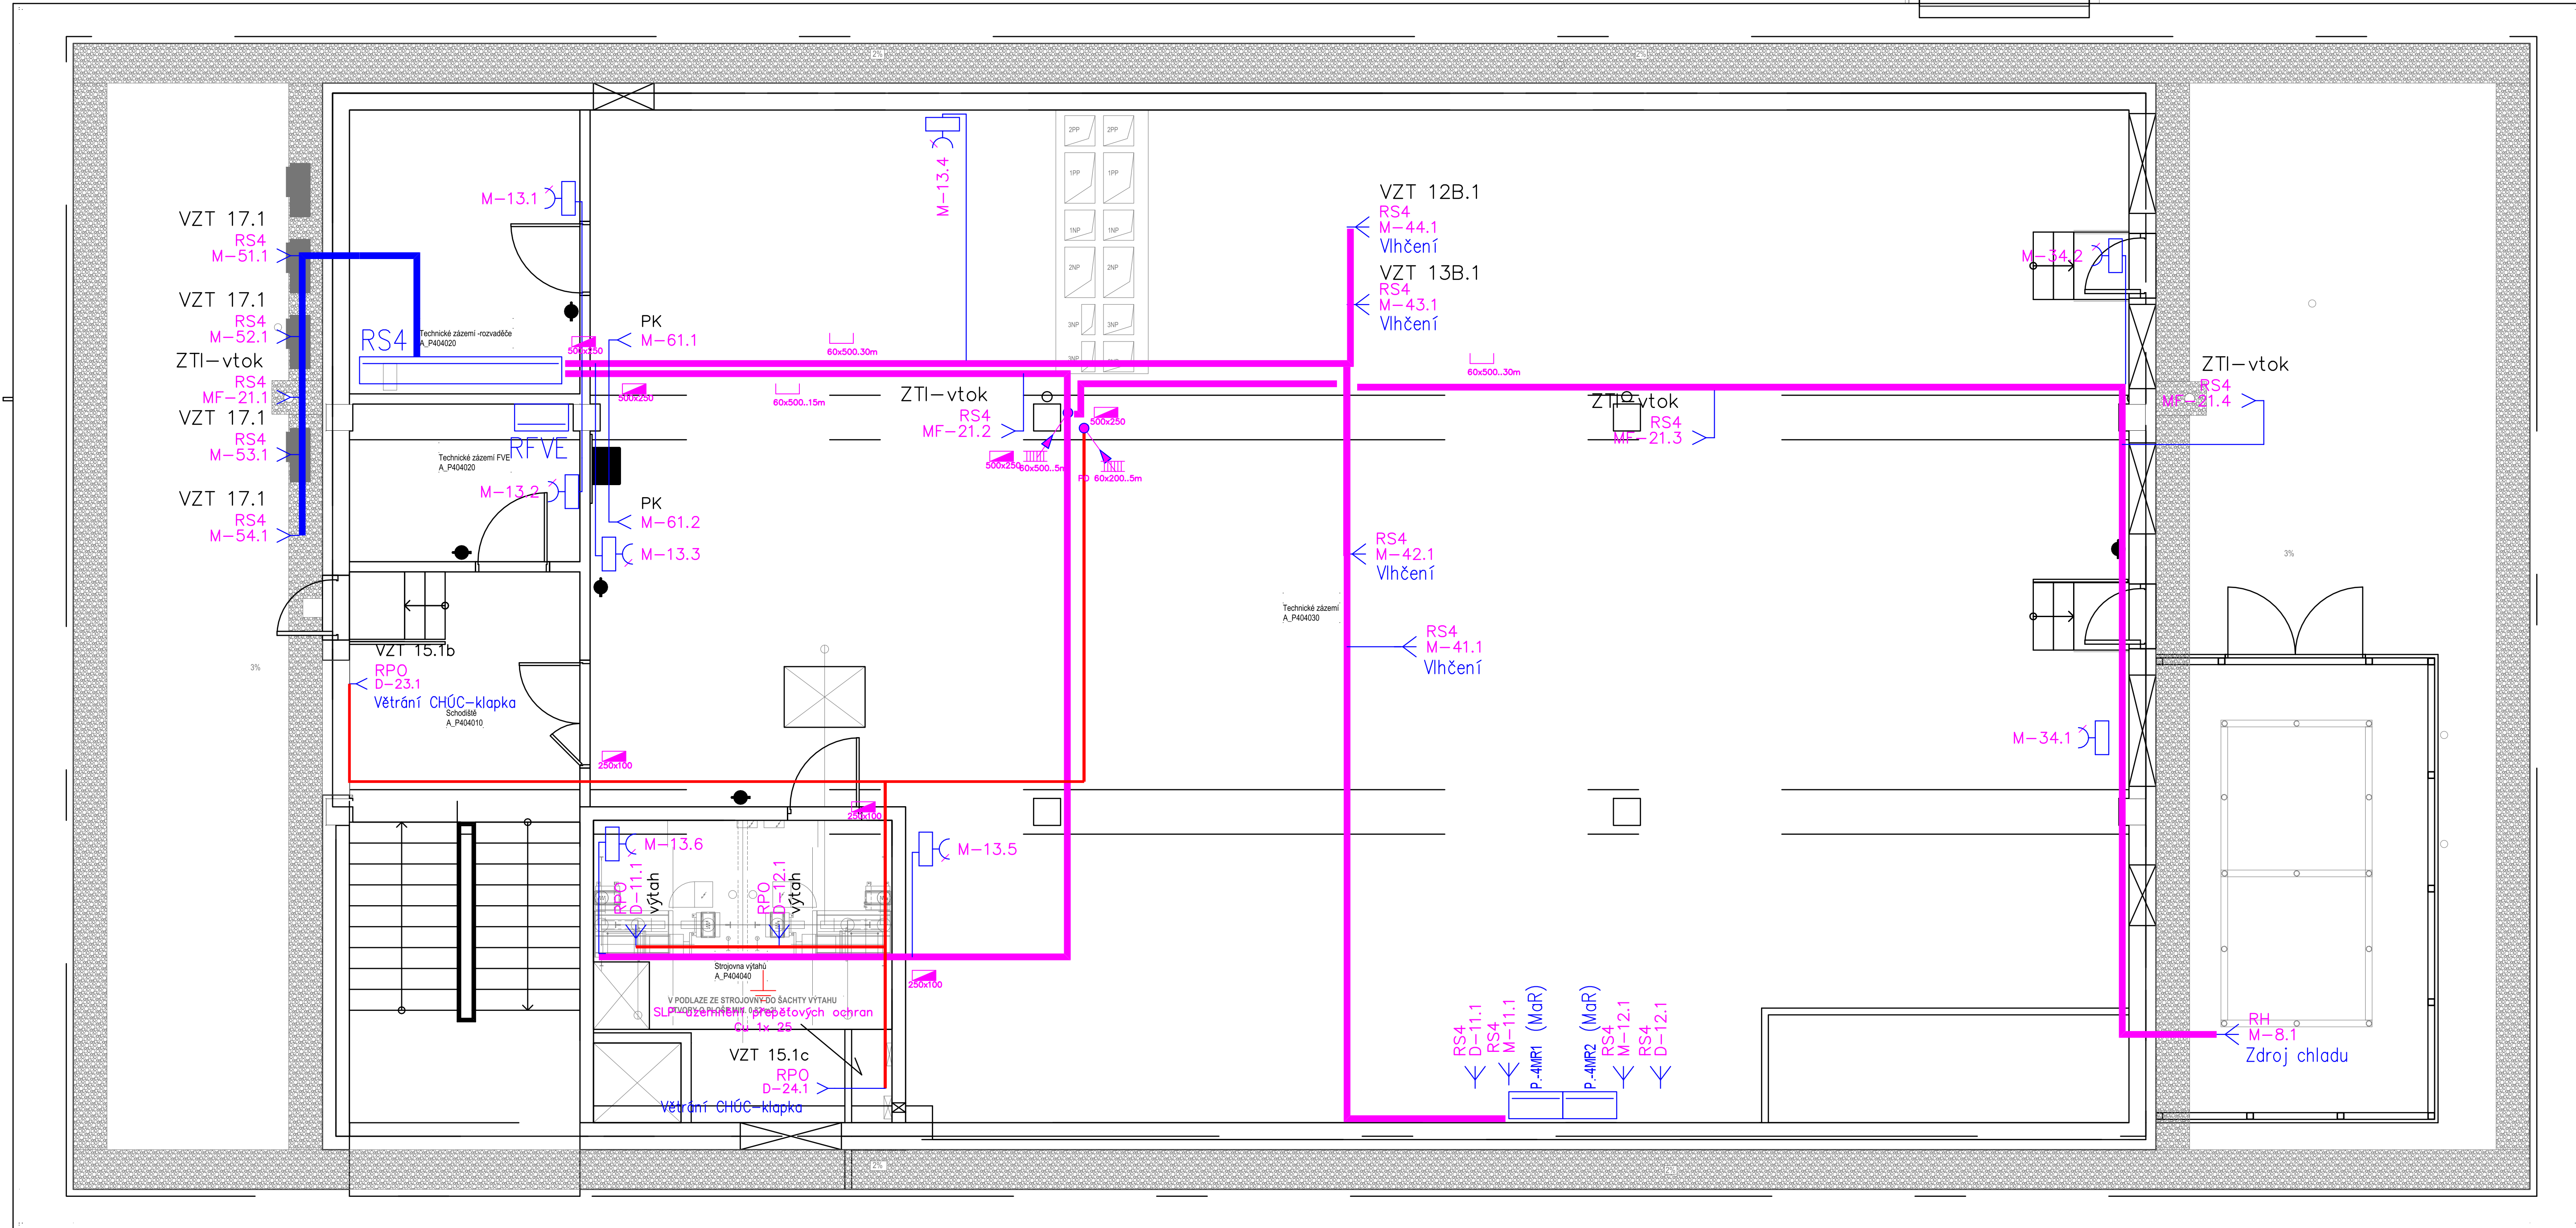


POZNÁMKA		VELIKOSTI PŘÍSLUŠENHO PŘÍSTROJE.	
NAPĚŤOVÁ SOUSTAVA		PŘÍPOJEK SPOTŘEBIČE PEVNÝM PŘÍVODEM – 1FAZOVÝ, 3FAZOVÝ	
3PEN ~400V/TNC		SERVISNÍ VYPÍNAČ	
3NPE ~400V/TNS		ŽALUZIOVÝ SPÍNAČ	
1NPE ~230V/TNS		ZÁSUVKA NÁSTĚNÁ IP44 1x	
2PE ~230V/IT		ZÁSUVKA ŽAPUŠTĚNÁ IP44 1x	
OGRAŇNA PŘED GRAZEM EL.PROUDEM		ZÁSUVKA ŽAPUŠTĚNÁ 1x, 2x	
ČSN EN 61140 ed.3		ZÁSUVKA 45x45 1x, 2x	
ZÁKLADNÍ OCHRANA		ZÁSUVKOVÁ SKŘÍŇ	
OCHRANA PŘI PORUŠĚ			
OGRAŇNÉ OPATŘENÍ			
ČSN 33 2000-4-41 ed.3		POŽÁRNÍ UČPÁVKA	
AUTOMATICKÉ ODPOJENÍ OD ZDROJE		ŽLAB ROZMĚRY 300/60	
DVOJITÁ NEBO ZESÍLENÁ IZOLACE			
ZDRAVOTNICKÉ PROSTORY		ROZVADĚČ	
(ČSN 33 2000-7-710)		ZÁSUVKA ŽAPUŠTĚNÁ DVOJNÁSOBNÁ PRO PC	
1 skupina			

OZNÁČENÍ OBODOV: (za xx PŘÍRAŽČNO ČÍSLO OBVODY, Y PORADOVÉ ČÍSLO VÝVODU, W- PORADOVÉ ČÍSLO IZOLOVANÉ SOUSTAVY)
 M-XX-Y - VÝVOD BEZ PRUDOVÉHO CHRÁNČÍK Z MENŠÍ DĚLEČITÝCH OBODOV
 D-XX-Y - ZÁSUVKA NEBO VÝVOD S PRUDOVÝM CHRÁNČÍKEM Z MENŠÍ DĚLEČITÝCH OBODOV
 D-XX-Y - VÝVOD BEZ PRUDOVÉHO CHRÁNČÍK Z DĚLEČITÝCH OBODOV
 DF-XX-Y - ZÁSUVKA NEBO VÝVOD S PRUDOVÝM CHRÁNČÍKEM Z DĚLEČITÝCH OBODOV
 DW-XX-Y - ZÁSUVKA NEBO VÝVOD PRO IZOLOVANOU SOUSTAVU Z DĚLEČITÝCH OBODOV
 PA- ZÁSUVKA NEBO VÝVOD POSPOJOVÁNÍ
 ZÁSUVKY MENŠÍ DĚLEČE OBVODY - BILA
 ZÁSUVKY DĚLEČE OBVODY - ŽELTÁ
 ZÁSUVKY ZÍ DĚLEČE OBVODY - ZILTA
 ZÁSUVKY MENŠÍ DĚLEČE OBVODY PRO PC - HNĚDÁ

- | | |
|---|---------------------------------|
| | TRASA ŽEBŘÍK/ŽLAB NEPOŽÁRNÍ |
| | TRASA ŽEBŘÍK/ŽLAB POŽÁRNÍ |
| | TRASA KABELŮ PŘÍCHTKY/ VE STĚNĚ |
|  | SAMOSTATNÝ KABEL |

STŘECHA

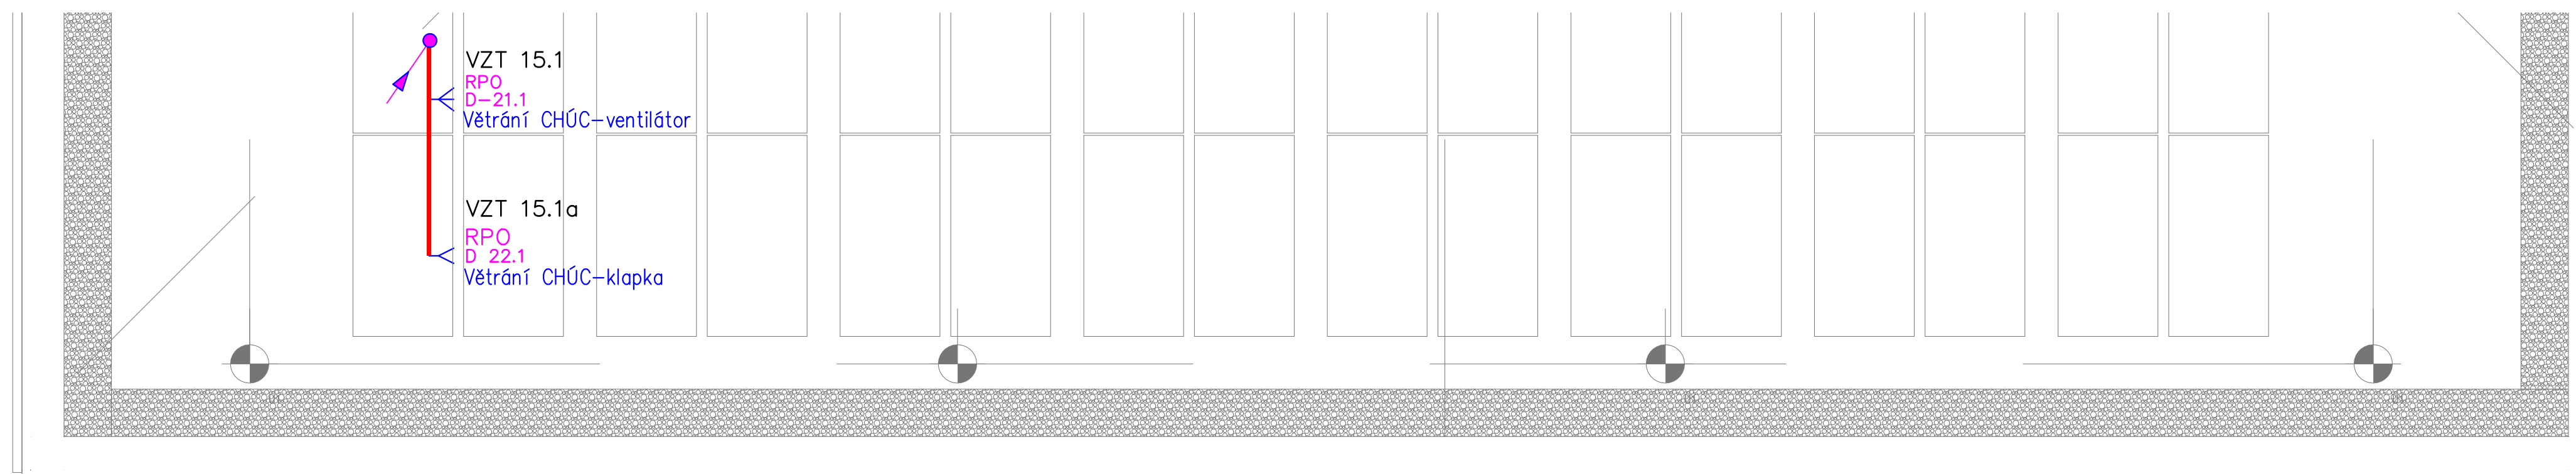 $\pm 0,000 = 233,047 \text{ m.m.m}$

Novostavba Onkologické kliniky P4

Zdravotník: 248/7, 779 00 Olomouc

Klient:

Fakultní nemocnice Olomouc
I.P.Pavlova 185/6, 779 00 Olomouc, IČO 00093852

Generální projektar

 Adam Rujbr Architects

Srbská 22, 612 00 Brno, tel.: 603 283 04
Hořejší nábreží 19, 150 00 Praha 5, tel.: 603 799 40

Zodpovedný projektant Ing. arch. Adam Rujb

D.1.4.G Silnoproudá elektrotechnika

Projektant čisti PD

Slovinské 29/693 612 00 Brno
K: 253 62 819

Zodpovedný projektant: Ing. Jan Nowotny

Vypracoval: Ivana Dědková, Ing. Jan Novotný
Datum: 11.10.2022

Dokumentace pro provedení stavby

Silnoproudé rozvady 4.NP

D.1.4.G-46/00