


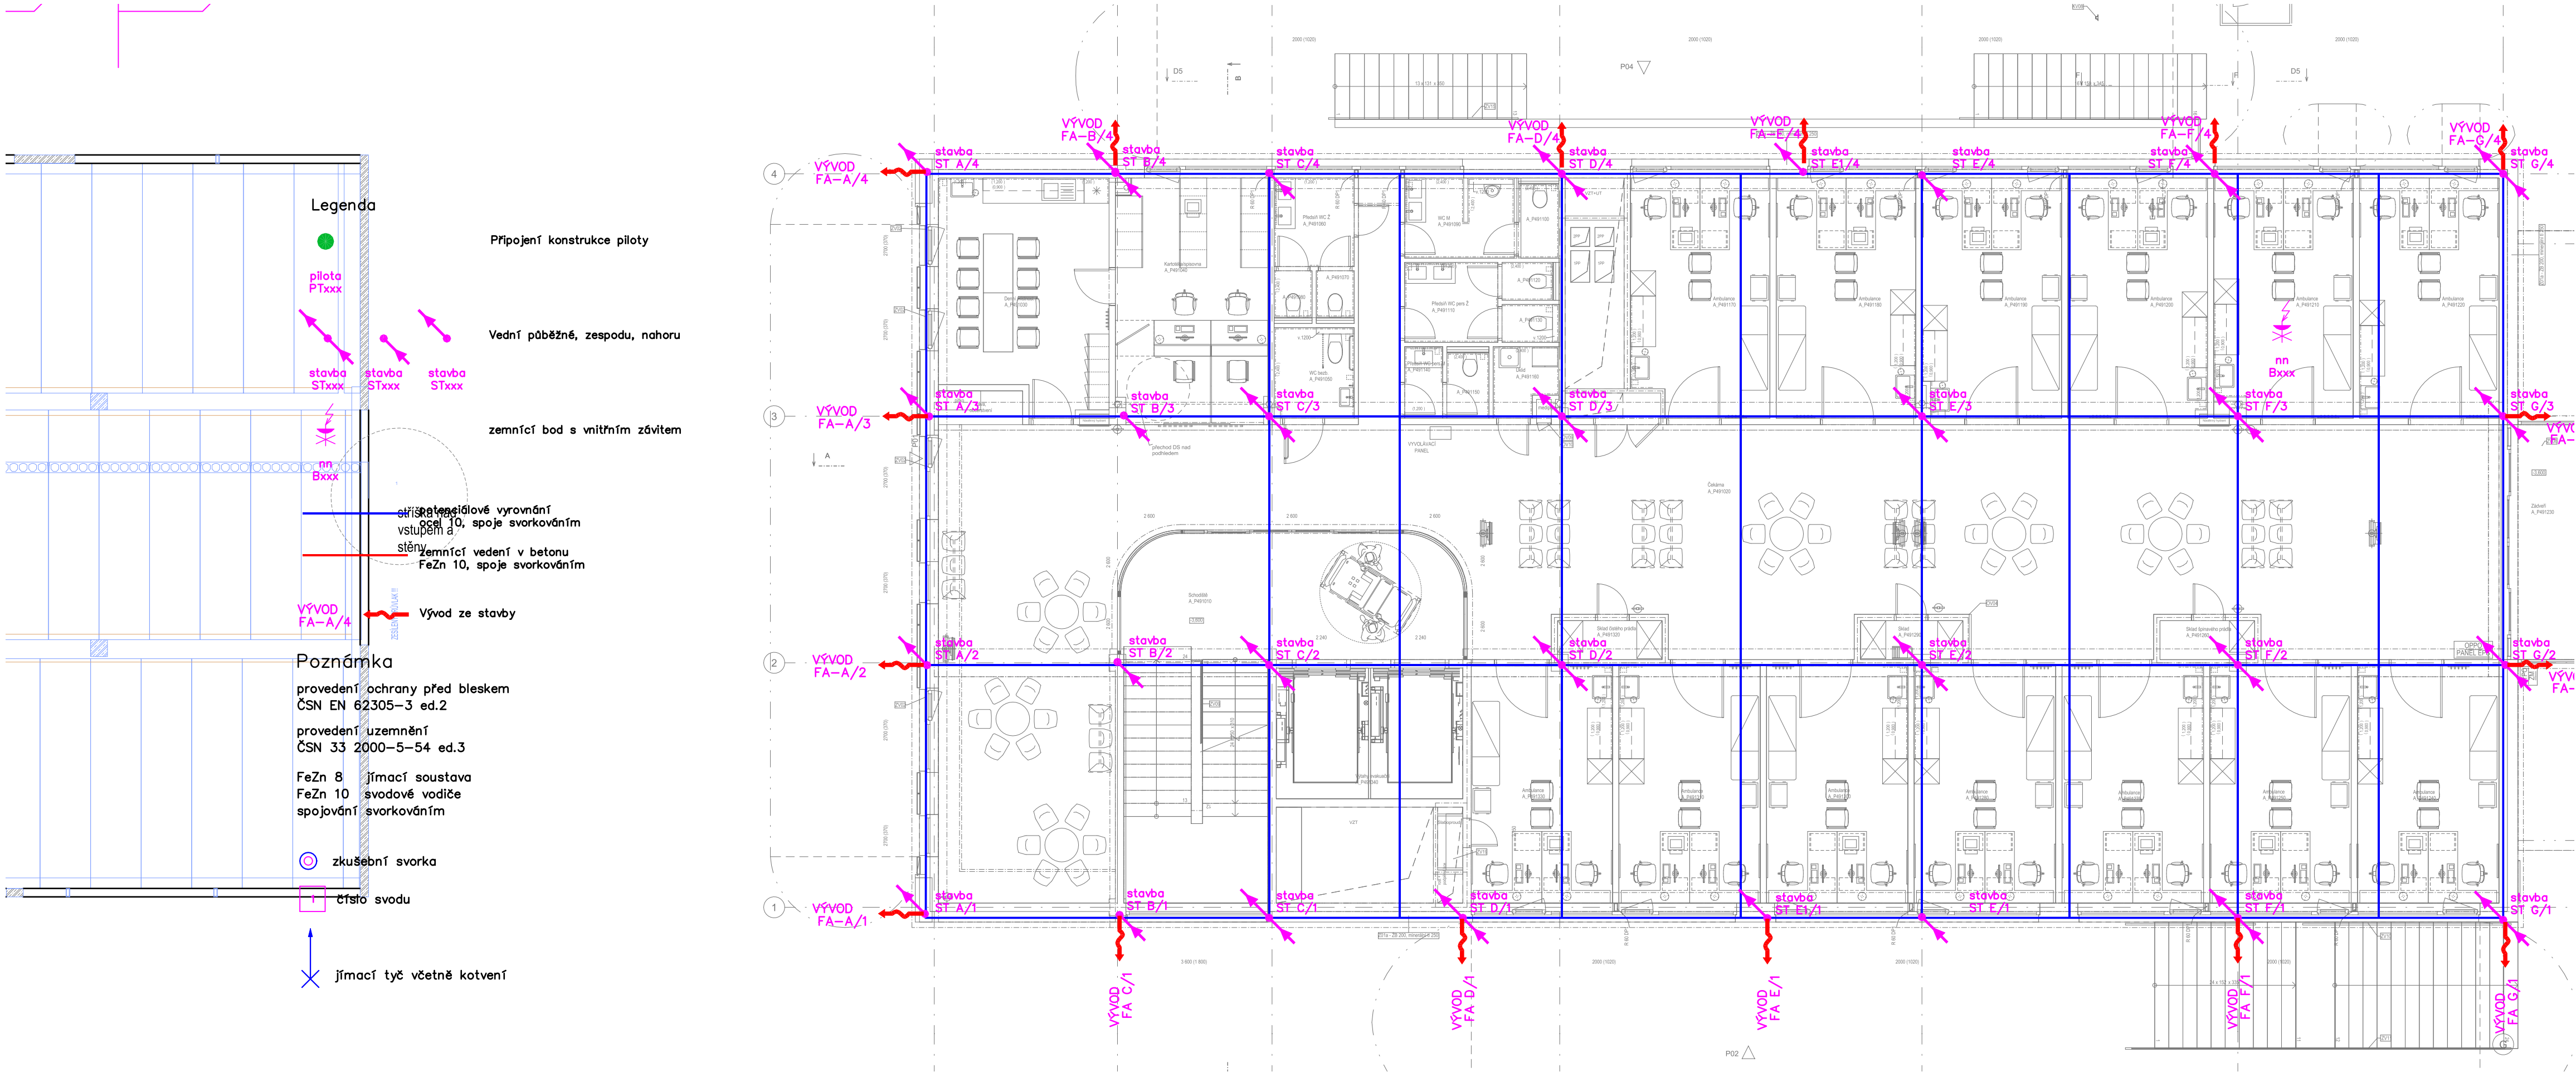

±0,000 = 233,047 m.n.m

Novostavba Onkologické kliniky P4

Zdravotnická 248/7, 779 00 Olomouc

Klient

Fakultní nemocnice Olomouc
I.P.Pavlova 185/6, 779 00 Olomouc, IČO 00098892

Generální projektant

Adam Rujbr Architects

Srbská 22, 612 00 Brno, tel.: 603 283 041
Hořejší nábreží 19, 150 00 Praha 5, tel.: 603 799 403

Zodpovědný projektant

Ing. arch. Adam Rujbr
HIP Ing. Michal Surka

D.1.4.G Silnoproudá elektrotechnika a bleskovod

Projektant části PD

SUBTECH, s.r.o.

Slovinská 29/693 612 00 Brno

IČ: 293 52 819

www.subtech.cz

Zodpovědný projektant

Ing. Jan Novotný

Vypracoval

Ivana Dědková, Ing. Jan Novotný

Datum

11.10.2023

Dokumentace pro provedení stavby

Vyrovnání potenciálu 01.PP

1:100
D.1.4.G-53/00