

Legenda

- Připojení konstrukce piloty
- pilota PTxxx
- ↗ ↘ ↙ ↚ Vedení půběžné, zespodu, nahoru
- stavba STxxx stavba STxxx stavba STxxx
- ⚡ zemní bod s vnitřním závitem
- nn Bxxx
- potenciálové vyrovnání ocel 10, spoje svorkováním
- zemní vedení v betonu FeZn 10, spoje svorkováním

VÝVOD FA-A/4 Vývod ze stavby

Poznámka

provedení ochrany před bleskem ČSN EN 62305-3 ed.2


provedení uzemnění ČSN 33 2000-5-54 ed.3

FeZn 8 jímací soustava
FeZn 10 svodové vodiče
spojování svorkováním

⊙ zkušební svorka

1 číslo svodu

⋈ jímací tyč včetně kotvení

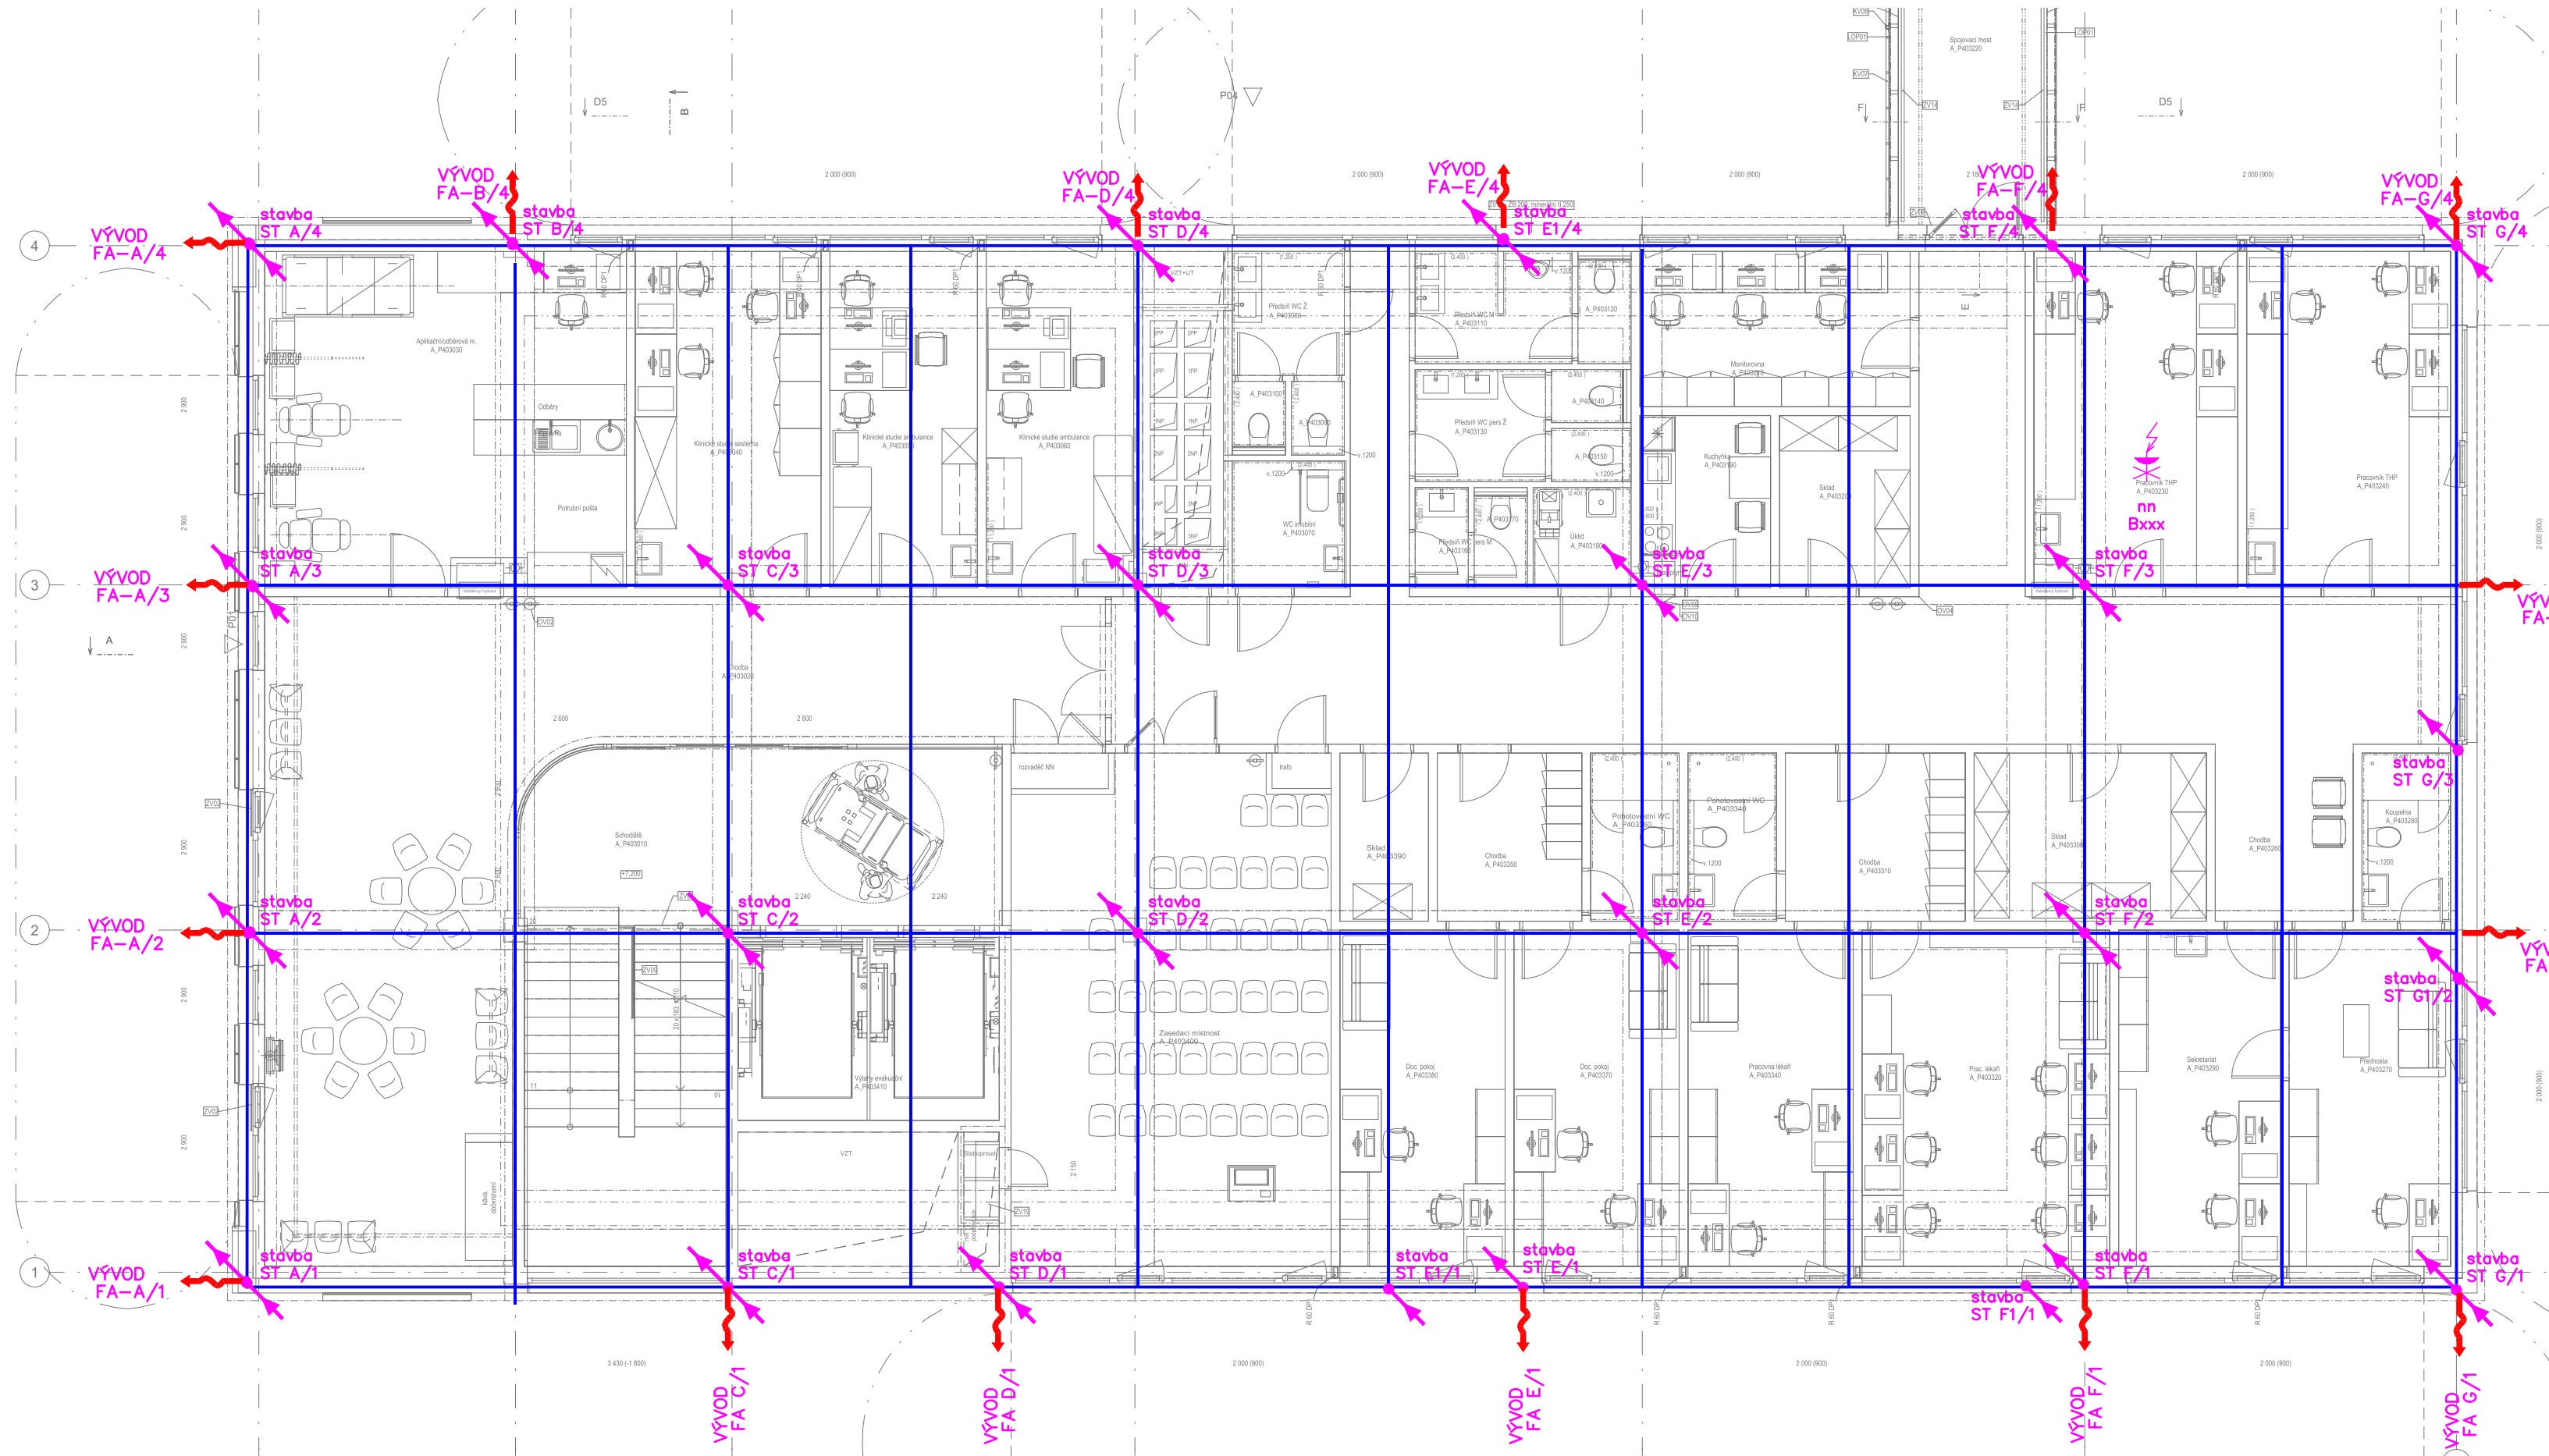

±0,000 = 233,047 m.n.m

Novostavba Onkologické kliniky P4

Zdravotnická 248/7, 779 00 Olomouc

Klient

Fakultní nemocnice Olomouc
I.P.Pavlova 185/6, 779 00 Olomouc, IČO 00098892

Generální projektant

Adam Rujbr Architects

Srbská 22, 612 00 Brno, tel.: 603 283 041
Hořejší nábreží 19, 150 00 Praha 5, tel.: 603 799 403

Zodpovědný projektant

Ing. arch. Adam Rujbr

HIP

Ing. Michal Surka

D.1.4.G Silnoproudá elektrotechnika
a bleskovod

Projektant části PD
SUBTECH, s.r.o.

Slovinská 29/693 612 00 Brno
IČ: 293 52 819
www.subtech.cz

Zodpovědný projektant

Ing. Jan Novotný

Vypracoval

Ivana Dědková, Ing. Jan Novotný

Datum

11.10.2023

Dokumentace pro provedení stavby

Vyrovnání potenciálu 3.NP

1:100

D.1.4.G-56/00