


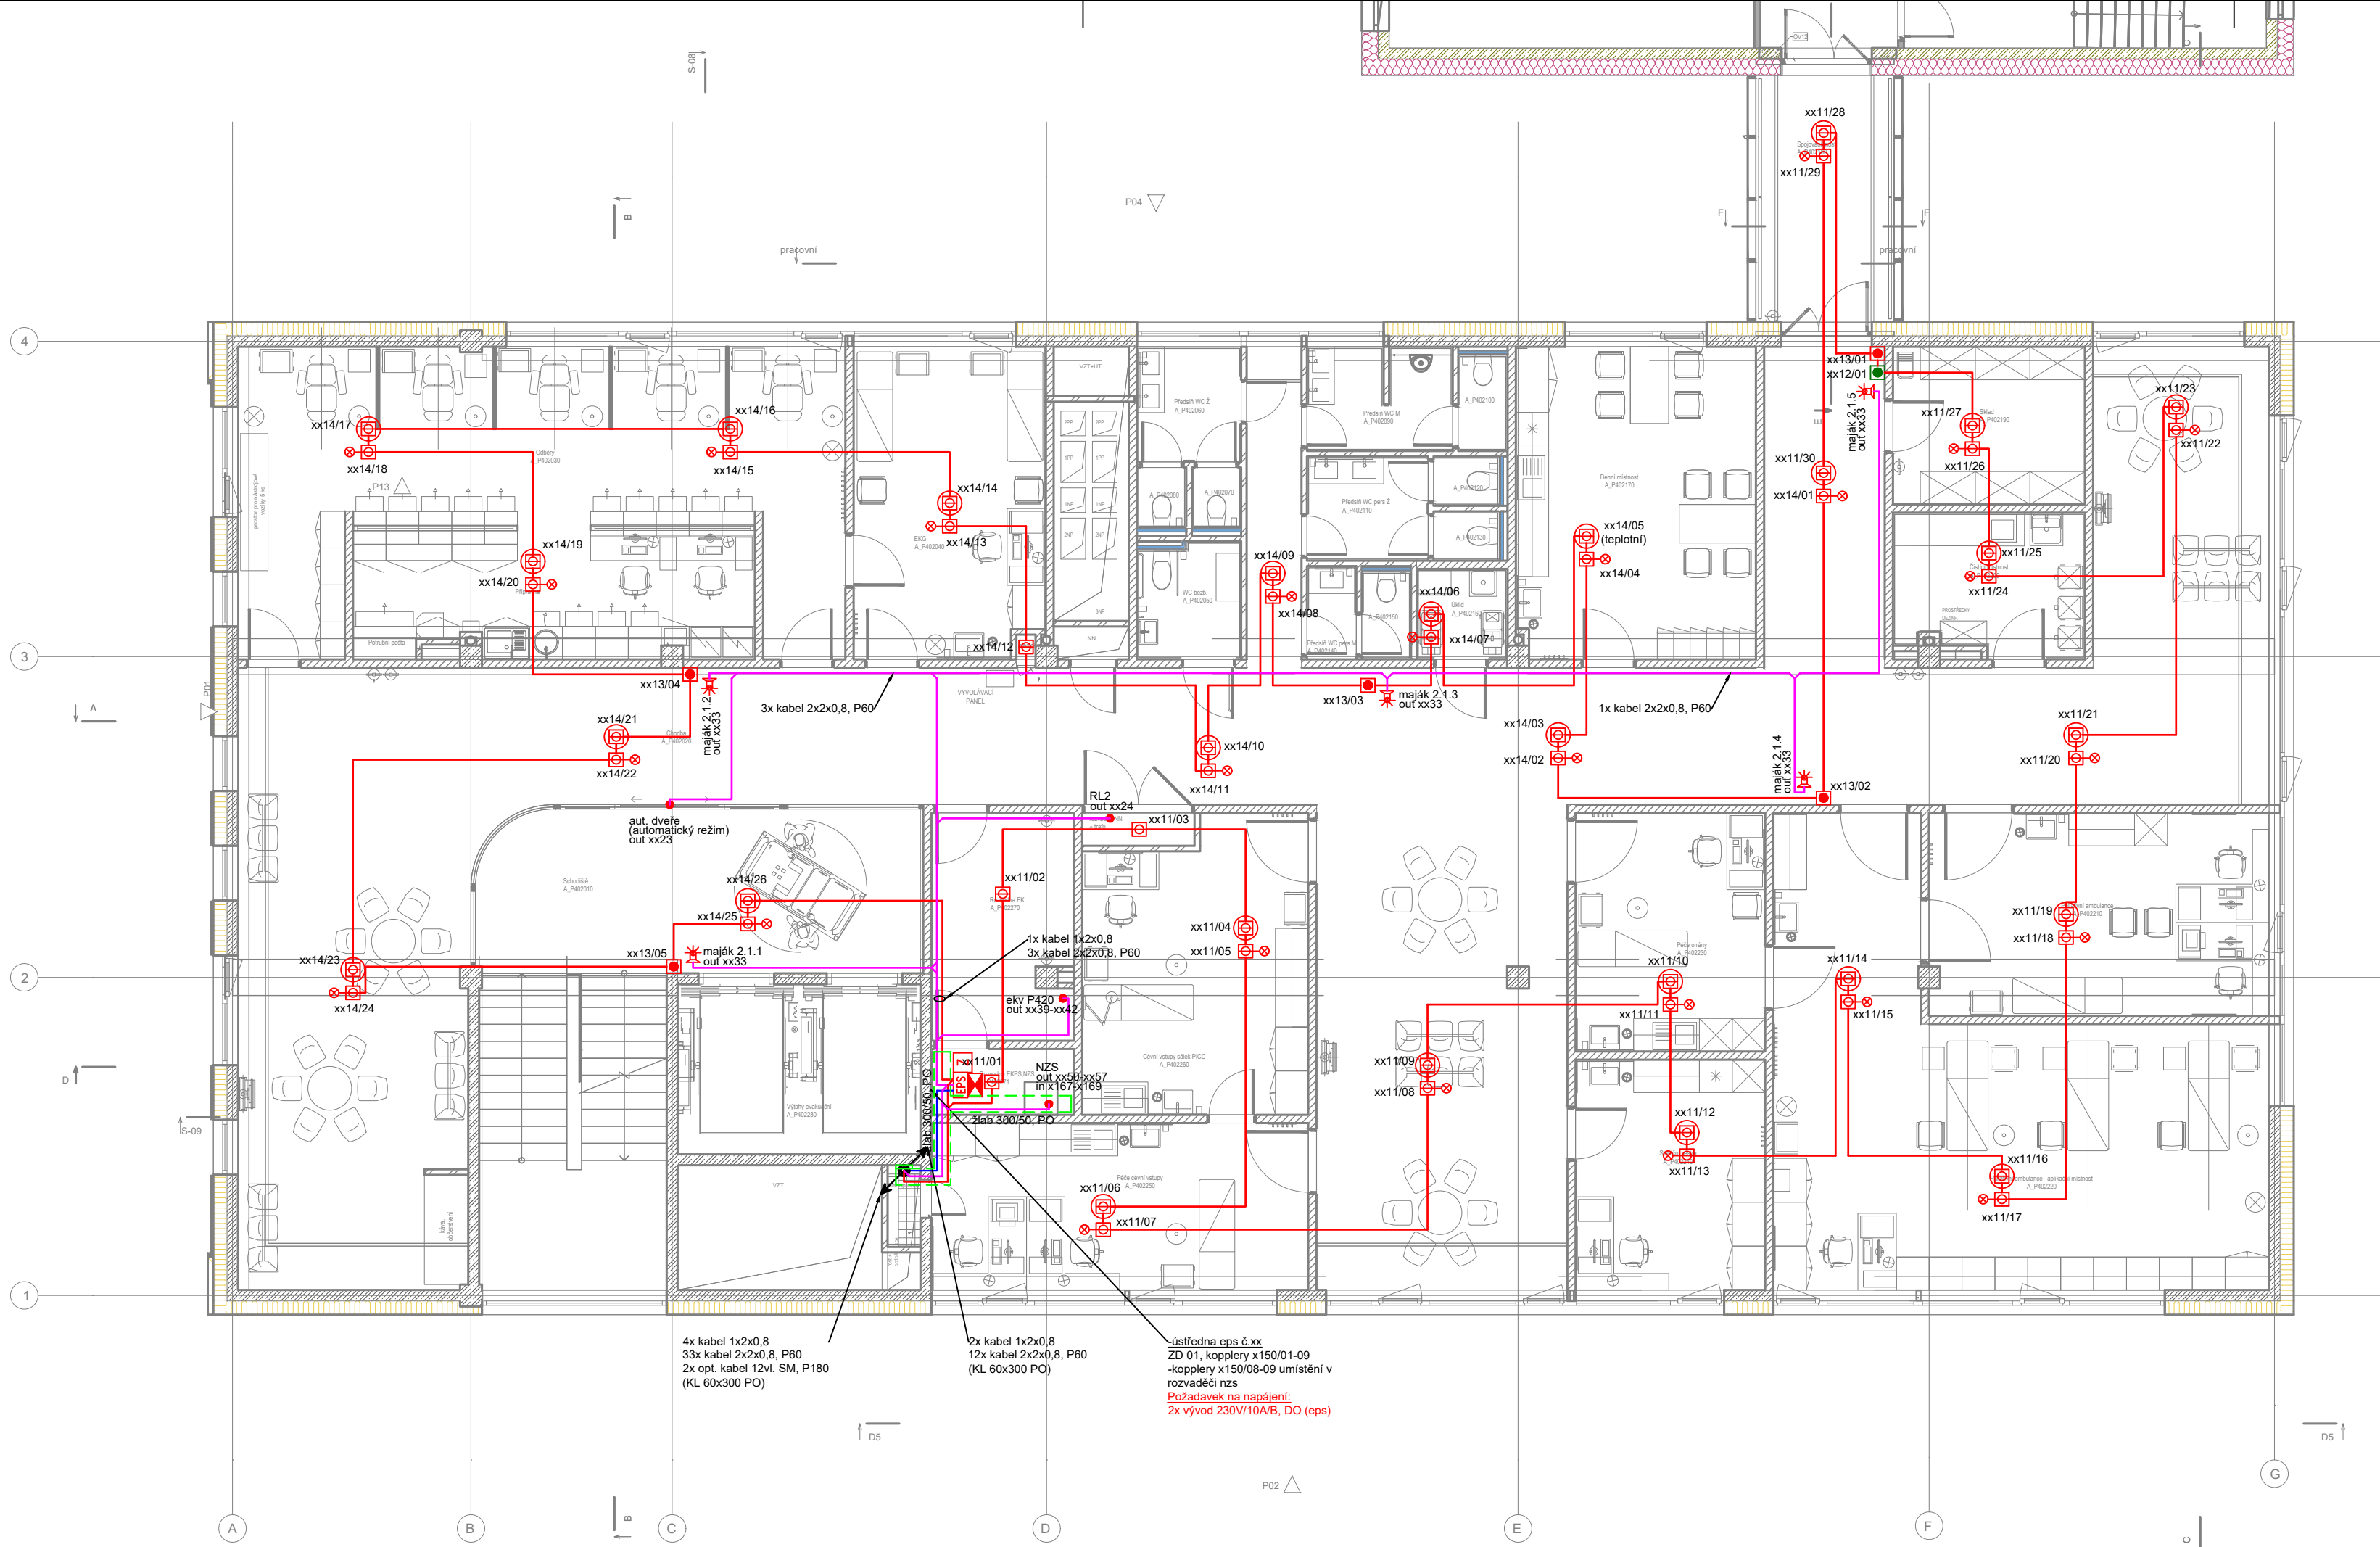

LEGENDA:

ELEKTRICKÁ POŽÁRNÍ SIGNALIZACE

- EPS Ústředna EPS (ex. tablo)
- Zařízení dálkového přenosu
- Obslužné pole požární ochrany
- Klíčový trezor požární ochrany
- Vstupně / výstupní prvek
- Z Zálohovaný zdroj
- Automatický hlásič na podhledu
- Automatický hlásič na stropě (nad podhledem)
- Automatický hlásič nad podhledem s par. indikací
- Tlačítkový hlásič
- Tlačítkový hlásič - nouzové otevření dveří
- Siréna s majákem vnitřní
- Maják
- Siréna s majákem venkovní
- Kabel 1x2x0,8
- Kabel 2x2x0,8, P60
- Detekční kabel
- Kabel opt. 12 vl. SM, P180
- Žlab s PO

±0,000 = 233,047 m.n.m

Novostavba Onkologické kliniky P4

k.ú. Nová Ulice, p.č. 711/1 a 711/6

Klient

Fakultní nemocnice Olomouc
Zdravotníků 248/7, 779 00 Olomouc

Generální projektant

Adam Rujbr Architects

Srbská 22, 612 00 Brno, tel.: 603 283 041
Hořejší nábreží 19, 150 00 Praha 5, tel.: 603 799 403

Zodpovědný projektant Ing. arch. Adam Rujbr
Vypracoval Ing. Michal Surka

D.1.4.I - EPS, NZS

Zodpovědný projektant Michal Svoboda
Vypracoval Michal Svoboda
Datum 30.11.2023

Dokumentace pro provedení stavby

Půdorys 2.np - eps

1:100

D.1.4.I-05