


ý pohled 1 200 x 600
ý pohled 1 200 x 600
ý pohled 600 x 600
ý pohled 1 200 x 600
ý pohled 1 200 x 600
ý pohled 600 x 600
ý pohled 1 200 x 600

- NOUZOVÝ ZVUKOVÝ SYSTÉM
- Ústředna rozhlasu
 - Mikrofonní pult
 - Reproduktor stropní podhledový
 - Reproduktor nástěnný kruhový
 - Reproduktor nástěnný
 - Reproduktor závěsný
 - Reproduktor tlakový
 - Regulátor hlasitosti
 - Kabel 2x2,5, P60
 - Kabel 4x2x0,8, P60
 - Optický kabel 12vl. SM, P180
 - Zláb s PO (eps)

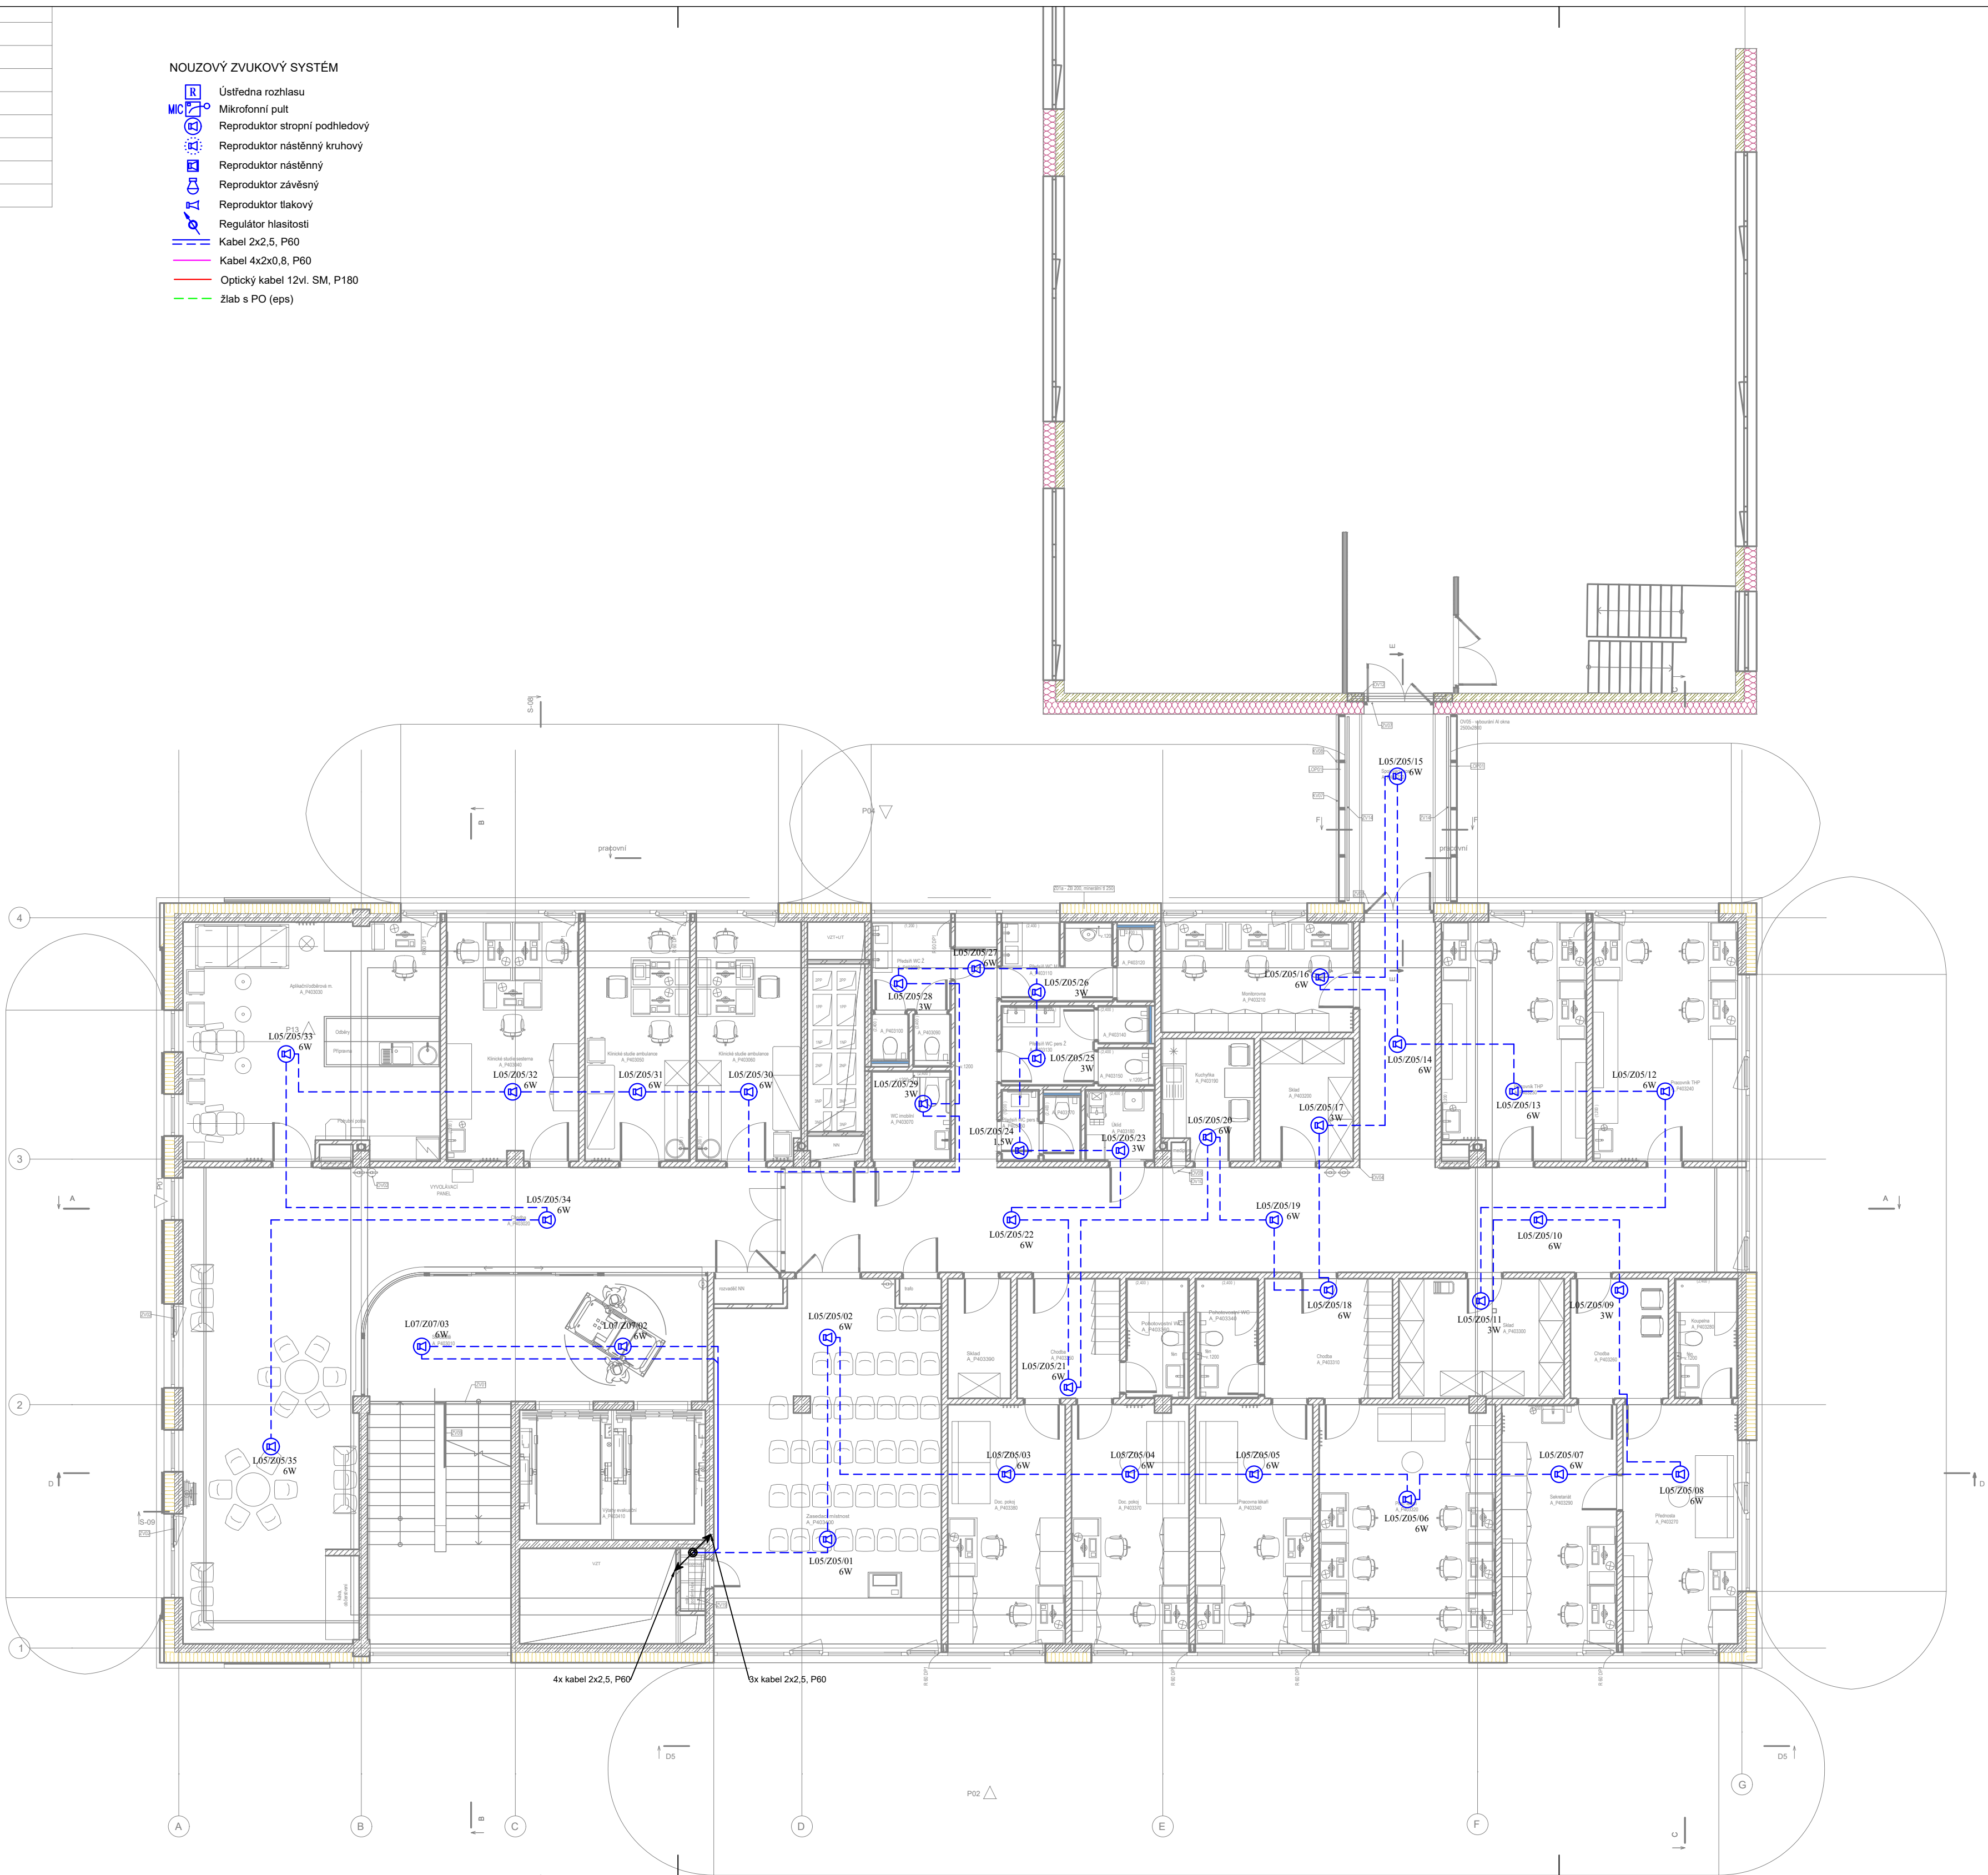

±0,000 = 233,047 m.n.m

Novostavba Onkologické kliniky P4

k.ú. Nová Ulice, p.č.711/1 a 711/6

Klient

Fakultní nemocnice Olomouc
Zdravotníků 248/7, 779 00 Olomouc

Generální projektant

Adam Rujbr Architects

Srbská 22, 612 00 Brno, tel.: 603 283 041
Hořejší nábreží 19, 150 00 Praha 5, tel.: 603 799 403

Zodpovědný projektant

Ing. arch. Adam Rujbr

Vypracoval

Ing. Michal Surka

D.1.4.1 - EPS, NZS

Zodpovědný projektant

Michal Svoboda

Vypracoval

Michal Svoboda

Datum

30.11.2023

Dokumentace pro provedení stavby

Půdorys 3.np - nzs

1:100

D.1.4.1-12