


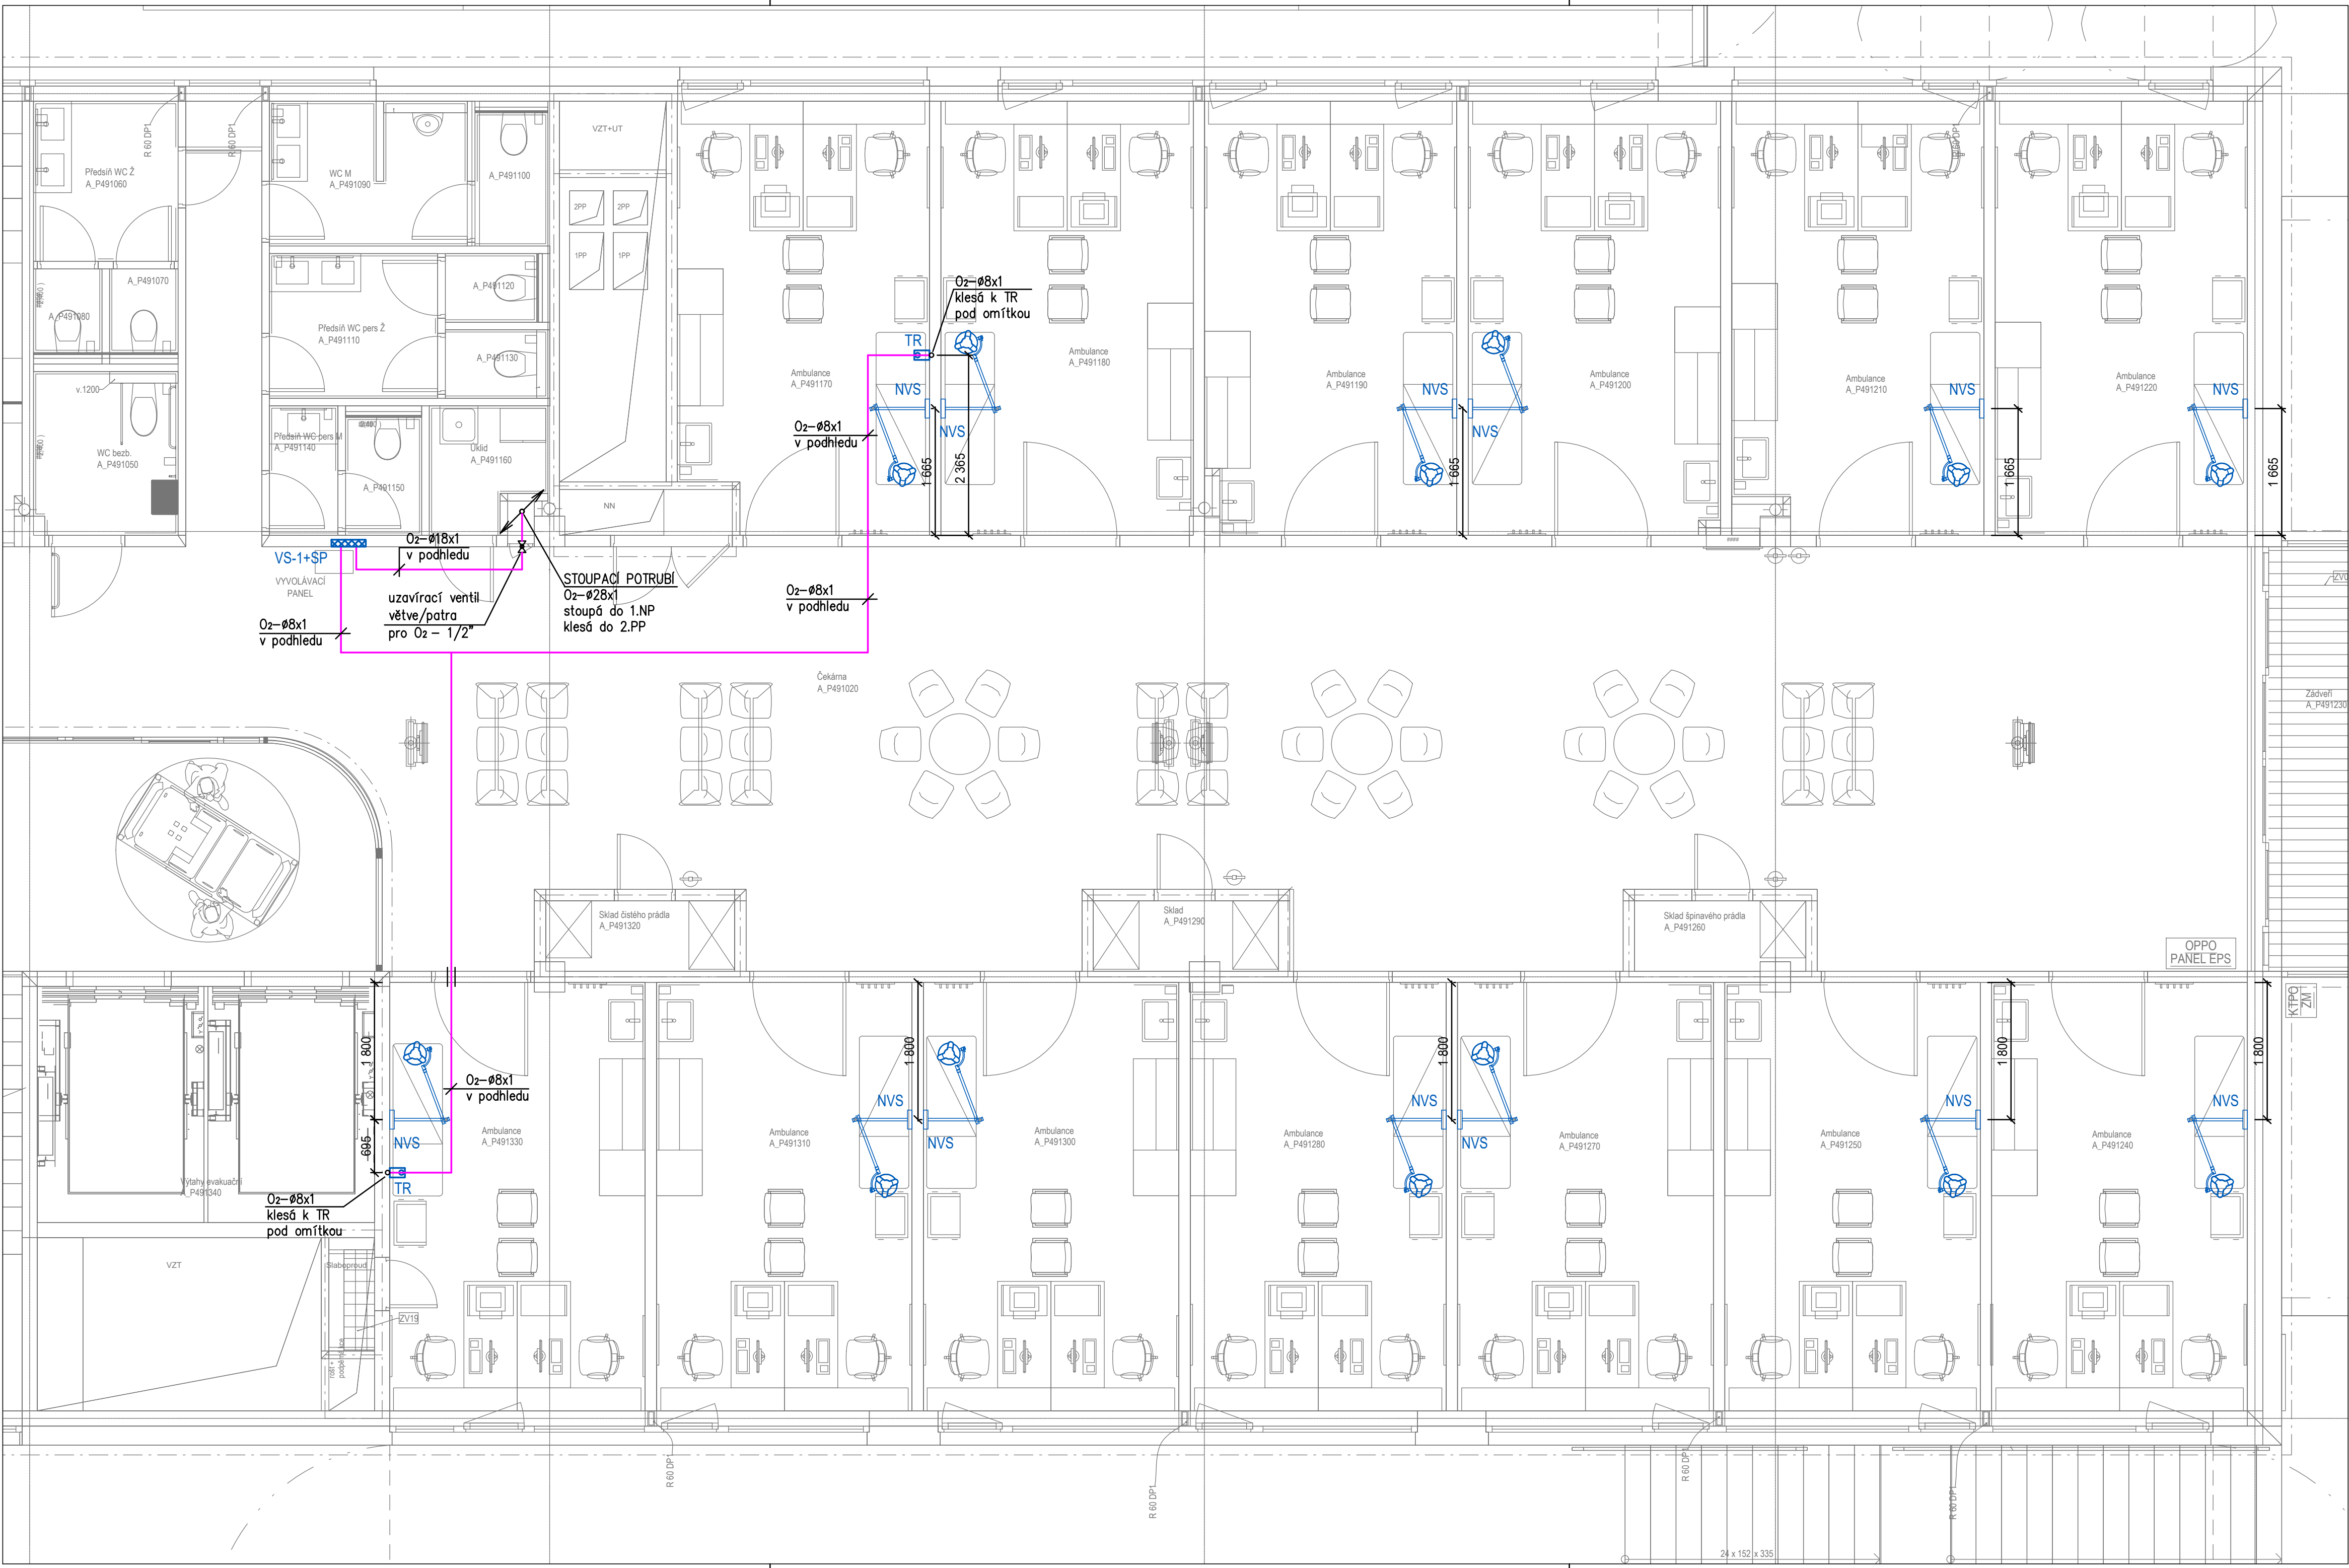

LEGENDA:

- Potrubní rozvod medicinálních plynů v ocelové chrániče
- Potrubní rozvod medicinálních plynů v ocelové chrániče a s protipožární ucpávkou
- Potrubní rozvod kyslíku (O₂)
- VS-X Ventilová skříň (X–počet plynů)
- TR Terminální nástěnná jednotka s rychlospojkou
- SP-X Signalizační panel klinického nouzového alarmu (X–počet snímaných plynů)
- NVS Nástěnné vyšetřovací svítidlo

POZNÁMKA:

- Potrubí při průchodu zdmi, příčkami a stropem opatřit ocelovou chráničkou.
- Rozvodné potrubí vést v podhledu, v místnostech k odběrovým místům klesá pod omítkou.
- Vývody plynu pro TR vyvést ze zdi ve výšce 1200 mm nad čistou podlahou, pokud není uvedeno jinak.
- Uzavírací armatury osadit do ventilové skříně s dvířky cca 1700 mm nad podlahou. Doporučená výška spodní hrany ventilové skříně je 1400 mm nad podlahou.

±0,000 = 233,047 m.n.m

Novostavba Onkologické kliniky P4

Zdravotnická 248/7, 779 00 Olomouc

Klient

Fakultní nemocnice Olomouc
I.P.Pavlova 185/6, 779 00 Olomouc, IČO 00098892

Generální projektant

Vložený obrázek #1 50159BC5.png

Srbská 22, 612 00 Brno, tel.: 603 283 041
Hořejší nádraží 19, 150 00 Praha 5, tel.: 603 799 403

Zodpovědný projektant Ing. arch. Adam Rujbr
HIP Ing. Michal Surka

D.1.4.J MEDICINÁLNÍ PLYNY

Zodpovědný projektant Pavel Bednařík
Vypracoval Ing. Tomáš Mach

Datum

11.2023

Dokumentace pro provedení stavby

Půdorys 1.PP

1:50

D.1.4.J - 03