


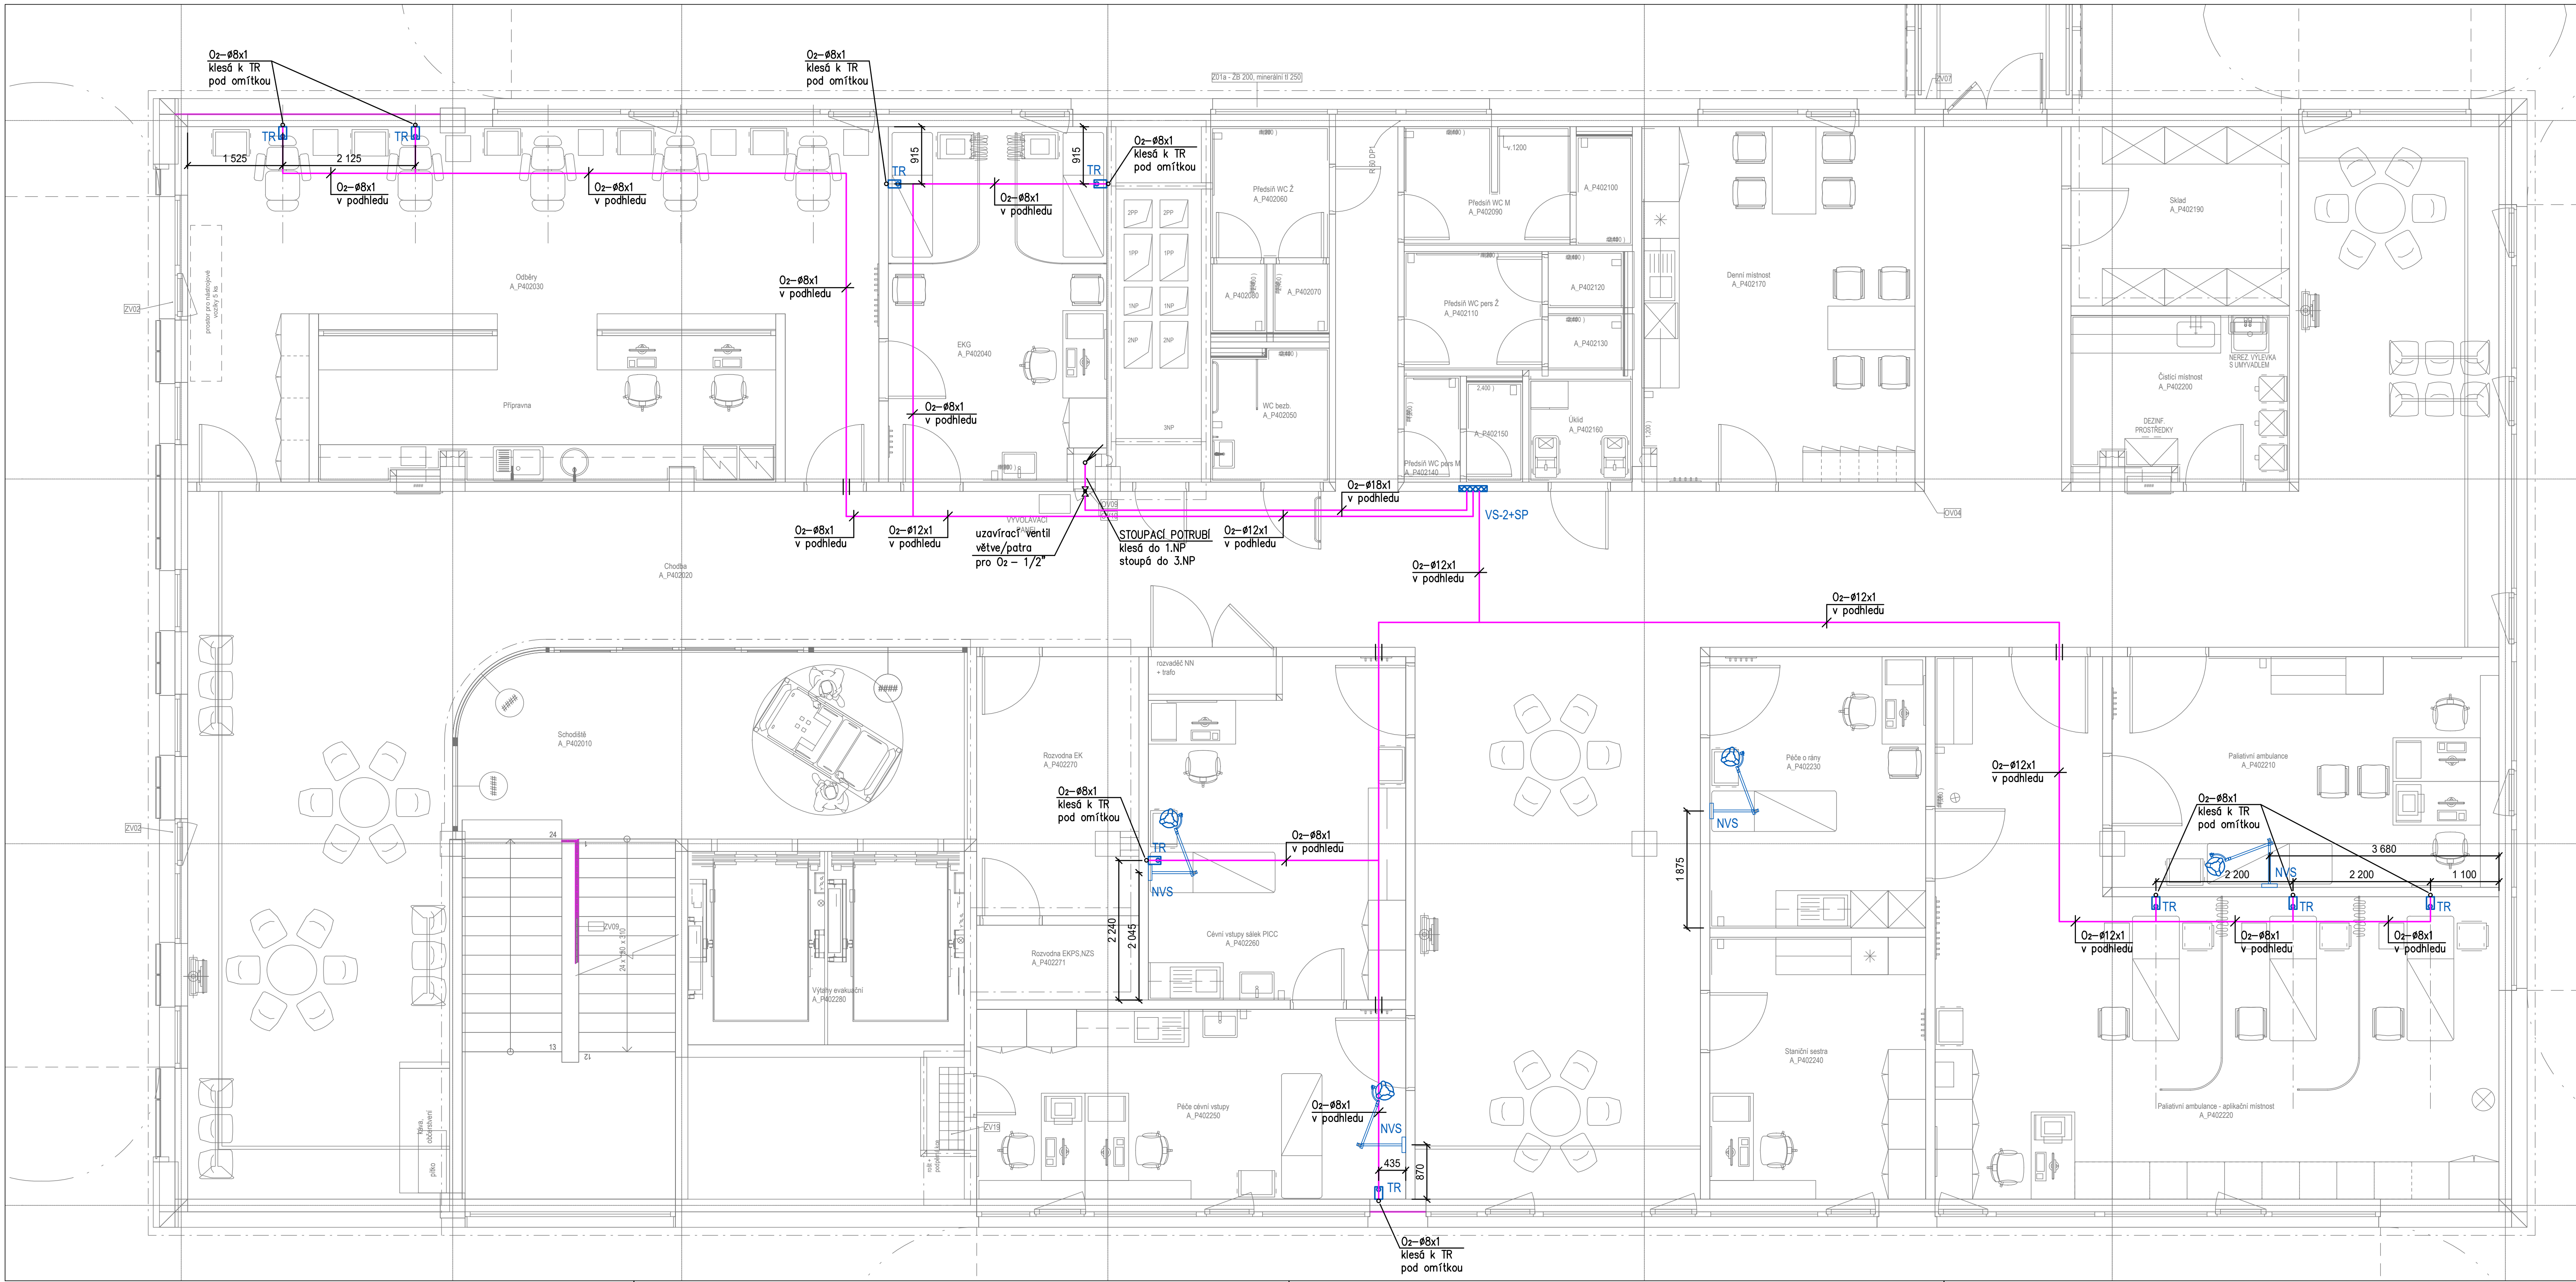

LEGENDA:

Potrubi rozvod medicínálních plynů v ocelové chráničce

Potrubi rozvod medicínálních plynů v ocelové chráničce a s protipožární ucpávkou

Potrubi rozvod kyslíku (O₂)

VS-X

Ventilová skříň (X=počet plynů)

TR

Terminální nástěnná jednotka s rychlospojkou

SP-X

Signalizační panel klinického nouzového alarmu (X=počet snímaných plynů)

NVS

Nástěnné vyšetřovací svítidlo

POZNÁMKA:

- Potrubi při průchodu zdmi, příčkami a stropem opatřit ocelovou chráničkou.
- Rozvodné potrubí vést v podhledu, v místnostech k odběrovým místům klesá pod omítkou.
- Vývody plynu pro TR vyvést ze zdi ve výšce 1200 mm nad čistou podlahou, pokud není uvedeno jinak.
- Uzavírací armatury osadit do ventilové skříně s dvířky cca 1700 mm nad podlahou. Doporučená výška spodní hrany ventilové skříně je 1400 mm nad podlahou.

±0,000 = 233,047 m.n.m

Novostavba Onkologické kliniky P4

Zdravotnická 248/7, 779 00 Olomouc

Klient

Fakultní nemocnice Olomouc
I.P.Pavlova 185/6, 779 00 Olomouc, IČO 00058892

Generální projektant

Adam Rujbr Architects

Srbska 22, 612 00 Brno, tel.: 603 263 041

Holešejská nábřeží 19, 150 00 Praha 5, tel.: 603 799 403

Zodpovědný projektant

Ing. arch. Adam Rujbr

HIP

Ing. Michal Surka

D.1.4.J MEDICINÁLNÍ PLYNY

Zodpovědný projektant

Pavel Bednařík

Vypracoval

Ing. Tomáš Mach

Datum

11.2023

Dokumentace pro provedení stavby

Půdorys 2.NP

1:50

D.1.4.J - 05