


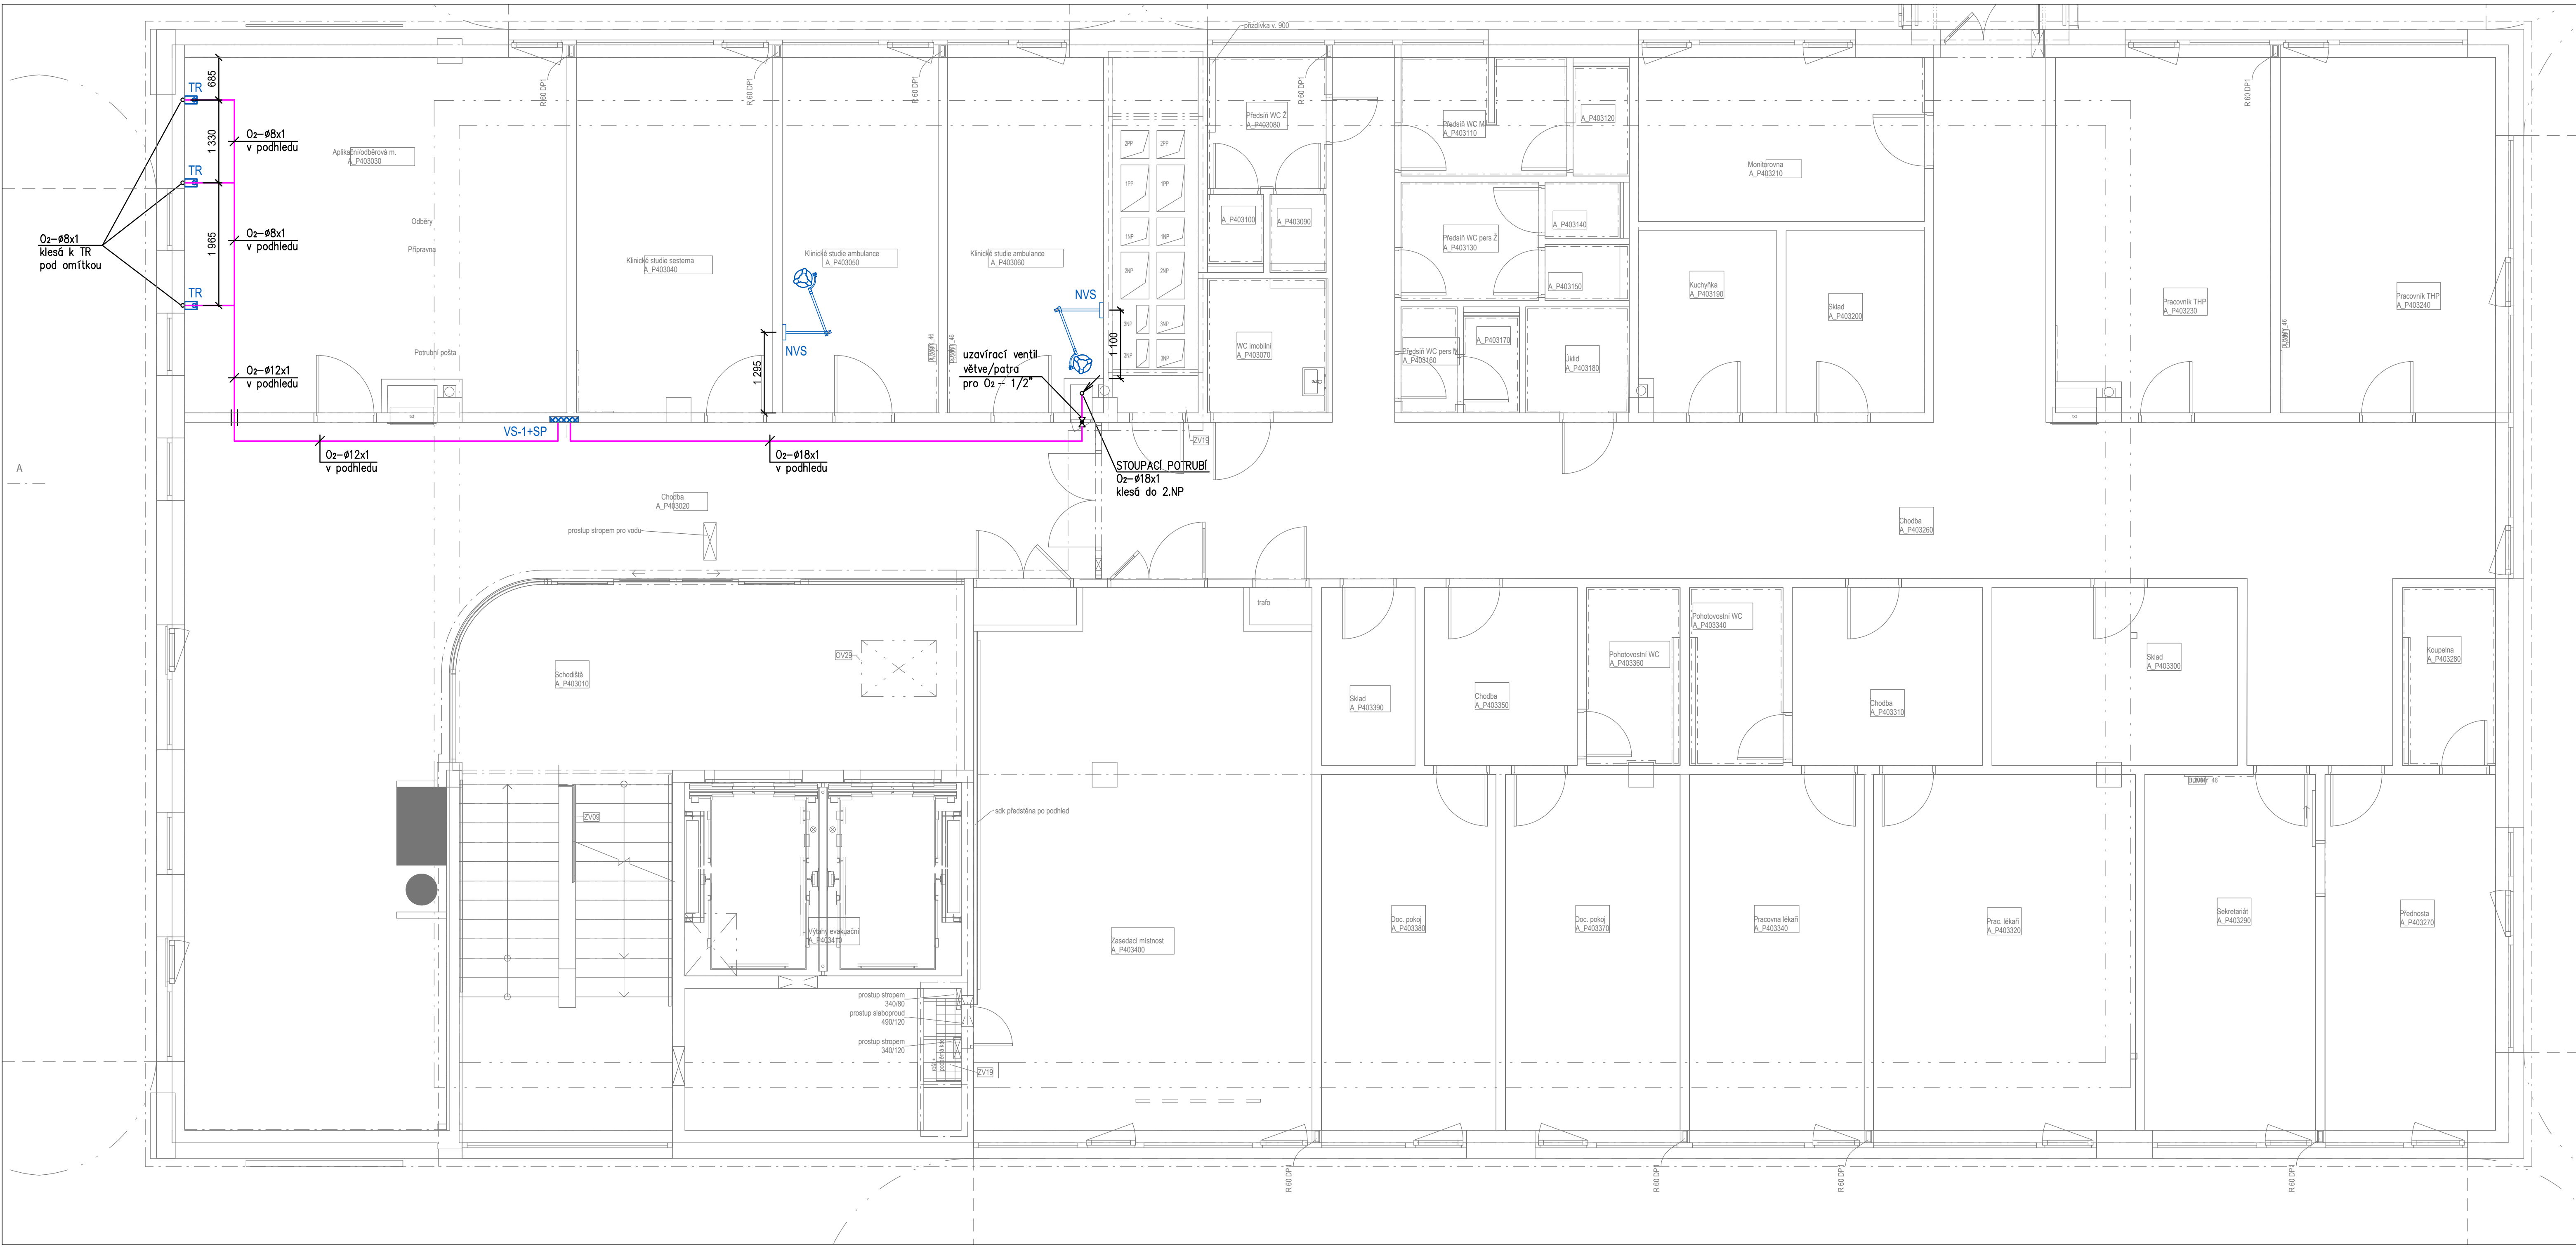

LEGENDA:

Potrubi rozvod medicínálních plynů v ocelové chráničce

Potrubi rozvod medicínálních plynů v ocelové chráničce a s protipožární ucpávkou

Potrubi rozvod kyslíku (O₂)

VS-X

Ventilová skříň (X–počet plynů)

TR

Terminální nástěnná jednotka s rychlospojkou

SP-X

Signalizační panel klinického nouzového alarmu (X–počet snímaných plynů)

NVS

Nástěnné vyšetřovací svítidlo

- POZNÁMKA:**
- Potrubi při průchodu zdmi, příčkami a stropem opatřit ocelovou chráničkou.

Rozvodné potrubí vést v podhledu, v místnostech k odběrovým místům klesá pod omítkou.

Vývody plynu pro TR vyvést ze zdi ve výšce 1200 mm nad čistou podlahou, pokud není uvedeno jinak.

Uzavírací armatury osadit do ventilové skříňě s dvířky cca 1700 mm nad podlahou. Doporučená výška spodní hrany ventilové skříňě je 1400 mm nad podlahou.

±0,000 = 233,047 m.n.m

Novostavba Onkologické kliniky P4

Zdravotnická 2487, 779 00 Olomouc

Klient

Fakultní nemocnice Olomouc
LP Pavlova 185/6, 779 00 Olomouc, IČO 00098892

Generální projektant

Adam Rujbr Architects

Sitka 22, 612 00 Brno, tel.: 603 283 041
Hořejší nabřeží 19, 150 00 Praha 5, tel.: 603 799 403

Zodpovědný projektant Ing. arch. Adam Rujbr
HIP Ing. Michal Surka

D.1.4.J MEDICINÁLNÍ PLYNY

Zodpovědný projektant Pavel Bednářik
Vypracoval Ing. Tomáš Mach

Datum 11.2023

Dokumentace pro provedení stavby

Půdorys 3.NP

1:50

D.1.4.J - 06