


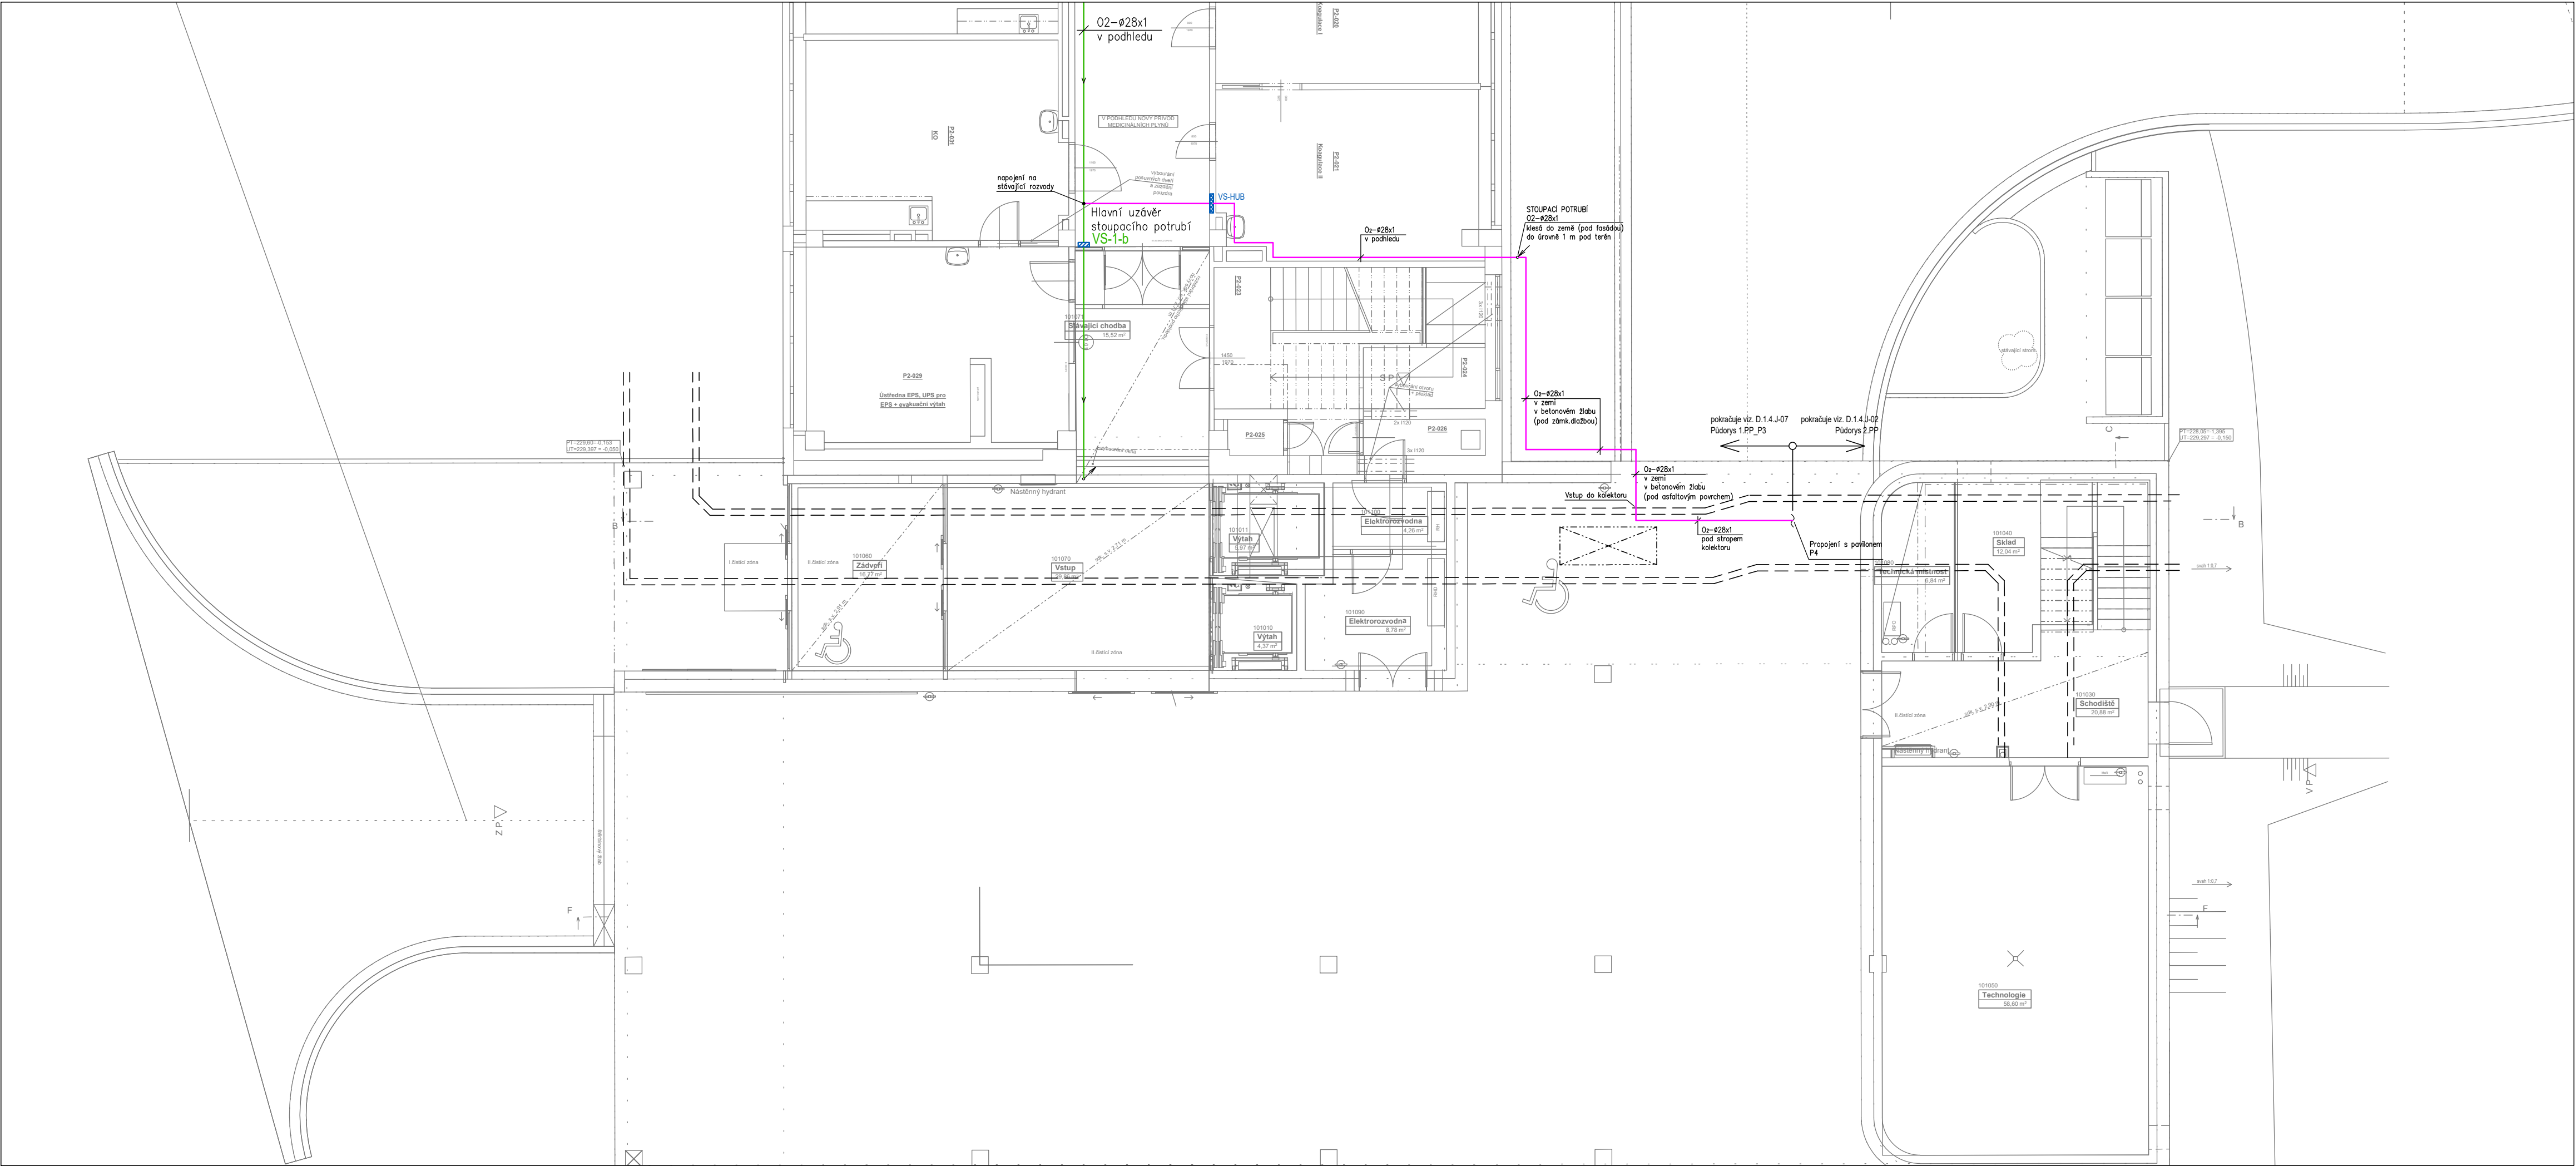


LEGENDA:

- Potrubní rozvod medicinálních plynů v ocelové chrániče
- Potrubní rozvod medicinálních plynů v ocelové chrániče a s protipožární ucpávkou
- Potrubní rozvod kyslíku (O₂)
- VS-X Ventilová skříň (X=počet plynů)
- VS-HUB Ventilová skříň (hlavní uzávěr budovy P4)

POZNÁMKA:

- Potrubí při průchodu zdi, příčkami a stropem opatřit ocelovou chráničkou.

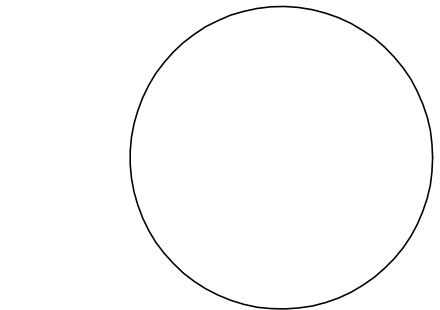

±0,000 = 233,047 m.n.m

Novostavba Onkologické kliniky P4

Zdravotníků 248/7, 779 00 Olomouc

Klient

Fakultní nemocnice Olomouc
I.P.Pavlova 185/6, 779 00 Olomouc, IČO 00098892

Generální projektant

Vložený obrázek #1 50159BC5.png

Srbská 22, 612 00 Brno, tel.: 603 283 041
Hořejší nábreží 19, 150 00 Praha 5, tel.: 603 799 403

Zodpovědný projektant Ing. arch. Adam Rujbr
HIP Ing. Michal Surka

D.1.4.J MEDICINÁLNÍ PLYNY

Zodpovědný projektant Pavel Bednařík
Výpracoval Ing. Tomáš Mach

Datum 11.2023

Dokumentace pro provedení stavby

Půdorys 1.PP - Pavilon P3

1:100

D.1.4.J - 07