


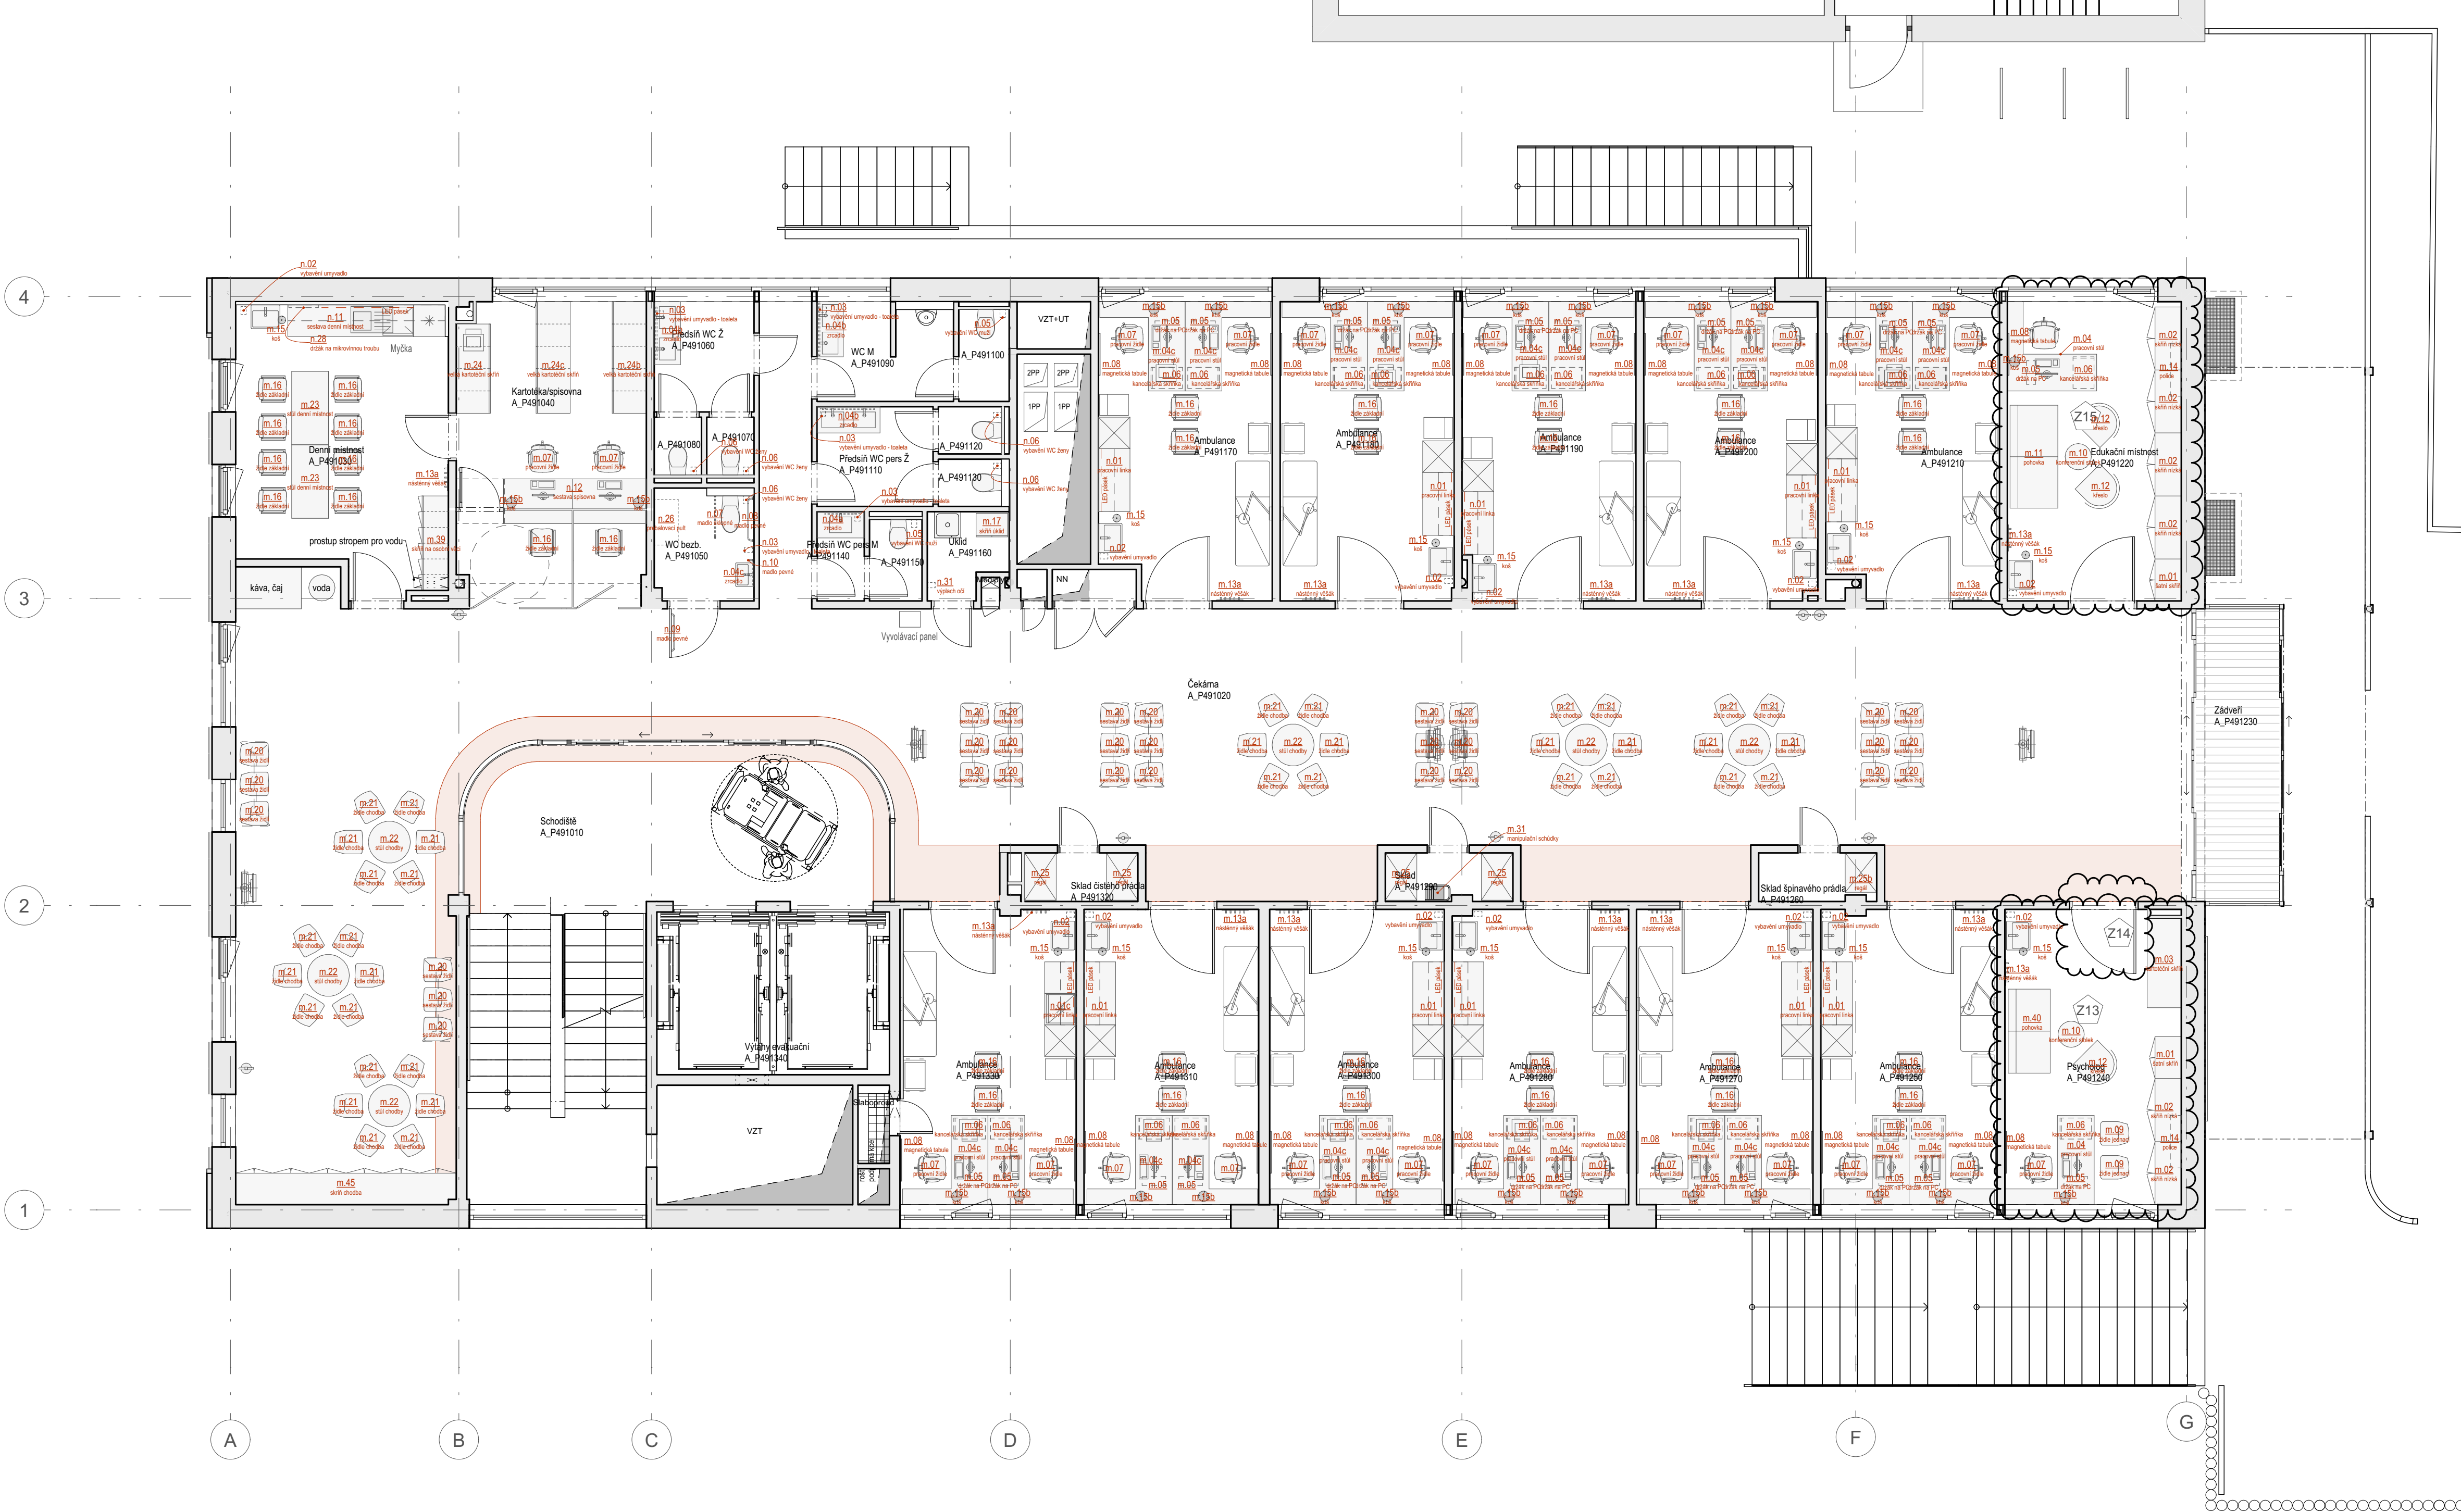

Tabulka místností 1PP					
ID prvku	Název místnosti	Plocha (m2)	Nášílapná vrstva	Povrchová úprava zdí	Povrchová úprava stropu
A_P491010	Schodiště	43,37	PVC homogenní probarvené	Malba bílá; Omyvatelný nátěr (1 800)	Minerální kazetový podhled 1 200 x 600
A_P491020	Čekárna	205,55	PVC homogenní probarvené	Malba bílá; Omyvatelný nátěr (1 800)	SDK podhled; Minerální kazetový podhled 1 200 x 600
A_P491030	Denní místnost	22,22	PVC homogenní probarvené	Malba bílá	Protiprašný nátěr; Minerální kazetový podhled 1 200 x 600
A_P491040	Kartotéka/spisovna	20,99	PVC homogenní probarvené	Malba bílá	Protiprašný nátěr; Minerální kazetový podhled 1 200 x 600
A_P491050	WC bezb.	4,09	PVC homogenní probarvené, protiskluzné	Keramický obklad 600 x 1 200	Minerální kazetový podhled 600 x 600
A_P491060	Předstř WC Ž	6,55	PVC homogenní probarvené, protiskluzné	Keramický obklad 600 x 1 200	Minerální kazetový podhled 600 x 600
A_P491070	WC Ž	1,13	PVC homogenní probarvené, protiskluzné	Keramický obklad 600 x 1 200	Minerální kazetový podhled 600 x 600
A_P491080	WC Ž	2,37	PVC homogenní probarvené, protiskluzné	Keramický obklad 600 x 1 200	Minerální kazetový podhled 600 x 600
A_P491090	WC M	6,95	PVC homogenní probarvené, protiskluzné	Keramický obklad 600 x 1 200	Minerální kazetový podhled 600 x 600
A_P491100	WC M	1,71	PVC homogenní probarvené, protiskluzné	Keramický obklad 600 x 1 200	Minerální kazetový podhled 600 x 600
A_P491110	Předstř WC pers Ž	4,20	PVC homogenní probarvené, protiskluzné	Keramický obklad 600 x 1 200	Minerální kazetový podhled 600 x 600
A_P491120	WC pers Ž	7,00	PVC homogenní probarvené, protiskluzné	Keramický obklad 600 x 1 200	Minerální kazetový podhled 600 x 600
A_P491130	WC pers Ž	1,24	PVC homogenní probarvené, protiskluzné	Keramický obklad 600 x 1 200	Minerální kazetový podhled 600 x 600
A_P491140	Předstř WC pers M	3,40	PVC homogenní probarvené, protiskluzné	Keramický obklad 600 x 1 200	Minerální kazetový podhled 600 x 600
A_P491150	WC pers M	1,70	PVC homogenní probarvené, protiskluzné	Keramický obklad 600 x 1 200	Minerální kazetový podhled 600 x 600
A_P491160	Úklid	2,30	PVC homogenní probarvené, protiskluzné	Keramický obklad 600 x 1 200	Minerální kazetový podhled 600 x 600
A_P491170	Ambulance	18,30	PVC homogenní probarvené	Malba bílá	Protiprašný nátěr; Minerální kazetový podhled 1 200 x 600
A_P491180	Ambulance	18,89	PVC homogenní probarvené	Malba bílá	Protiprašný nátěr; Minerální kazetový podhled 1 200 x 600
A_P491190	Ambulance	18,88	PVC homogenní probarvené	Malba bílá	Protiprašný nátěr; Minerální kazetový podhled 1 200 x 600
A_P491200	Ambulance	18,89	PVC homogenní probarvené	Malba bílá	Protiprašný nátěr; Minerální kazetový podhled 1 200 x 600
A_P491210	Ambulance	18,88	PVC homogenní probarvené	Malba bílá	Protiprašný nátěr; Minerální kazetový podhled 1 200 x 600
A_P491220	Edukační místnost	18,88	PVC homogenní probarvené	Malba bílá	Protiprašný nátěr; Minerální kazetový podhled 1 200 x 600
A_P491230	Zároveň	10,04	Čistící rohož	Malba bílá; Omyvatelný nátěr (1 800)	Omlka
A_P491240	Psycholog	18,90	PVC homogenní probarvené	Malba bílá	Protiprašný nátěr; Minerální kazetový podhled 1 200 x 600
A_P491250	Ambulance	18,87	PVC homogenní probarvené	Malba bílá	Protiprašný nátěr; Minerální kazetový podhled 1 200 x 600
A_P491260	Sklad špinavého prádla	2,08	PVC homogenní probarvené	Malba bílá; Omyvatelný nátěr (1 800)	SDK podhled
A_P491270	Ambulance	18,90	PVC homogenní probarvené	Malba bílá	Protiprašný nátěr; Minerální kazetový podhled 1 200 x 600
A_P491280	Ambulance	18,90	PVC homogenní probarvené	Malba bílá	Protiprašný nátěr; Minerální kazetový podhled 1 200 x 600
A_P491290	Sklad	2,25	PVC homogenní probarvené	Malba bílá; Omyvatelný nátěr (1 800)	SDK podhled
A_P491300	Ambulance	18,70	PVC homogenní probarvené	Malba bílá	Protiprašný nátěr; Minerální kazetový podhled 1 200 x 600
A_P491310	Ambulance	18,70	PVC homogenní probarvené	Malba bílá	Protiprašný nátěr; Minerální kazetový podhled 1 200 x 600
A_P491320	Sklad čistého prádla	2,29	PVC homogenní probarvené	Malba bílá; Omyvatelný nátěr (1 800)	SDK podhled
A_P491330	Ambulance	18,87	PVC homogenní probarvené	Malba bílá	Protiprašný nátěr; Minerální kazetový podhled 1 200 x 600
A_P491340	Výťahy evakuační	14,21	PVC homogenní probarvené	Malba bílá	Protiprašný nátěr; Minerální kazetový podhled 1 200 x 600
		610,22 m²			

BAREVNOST PODLÁH
PVC probarvené homogenní, RAL 1015

±0,000 = 233,047 m.n.m

Novostavba Onkologické kliniky P4

k.ú. Nová Ulice, p.č.7111/1 a 7111/6

Klient

Fakultní nemocnice Olomouc
Zdravotnická 248/7, 779 00 Olomouc

Generální projektant

Adam Rujbr Architects

Srbská 22, 612 00 Brno, tel.: 603 283 041
Hofešův nájezd 19, 150 00 Praha 5, tel.: 603 799 403

Zodpovědný projektant Ing. arch. Adam Rujbr

HIP Ing. Michal Surka

L INTERIÉR

Zodpovědný projektant Ing. arch. Adam Rujbr

Vypracoval Ing. Michal Surka

Ing. arch. Katarína Paľuchová

Datum 13.02.2024

Dokumentace pro provedení stavby

Půdorys 1PP