


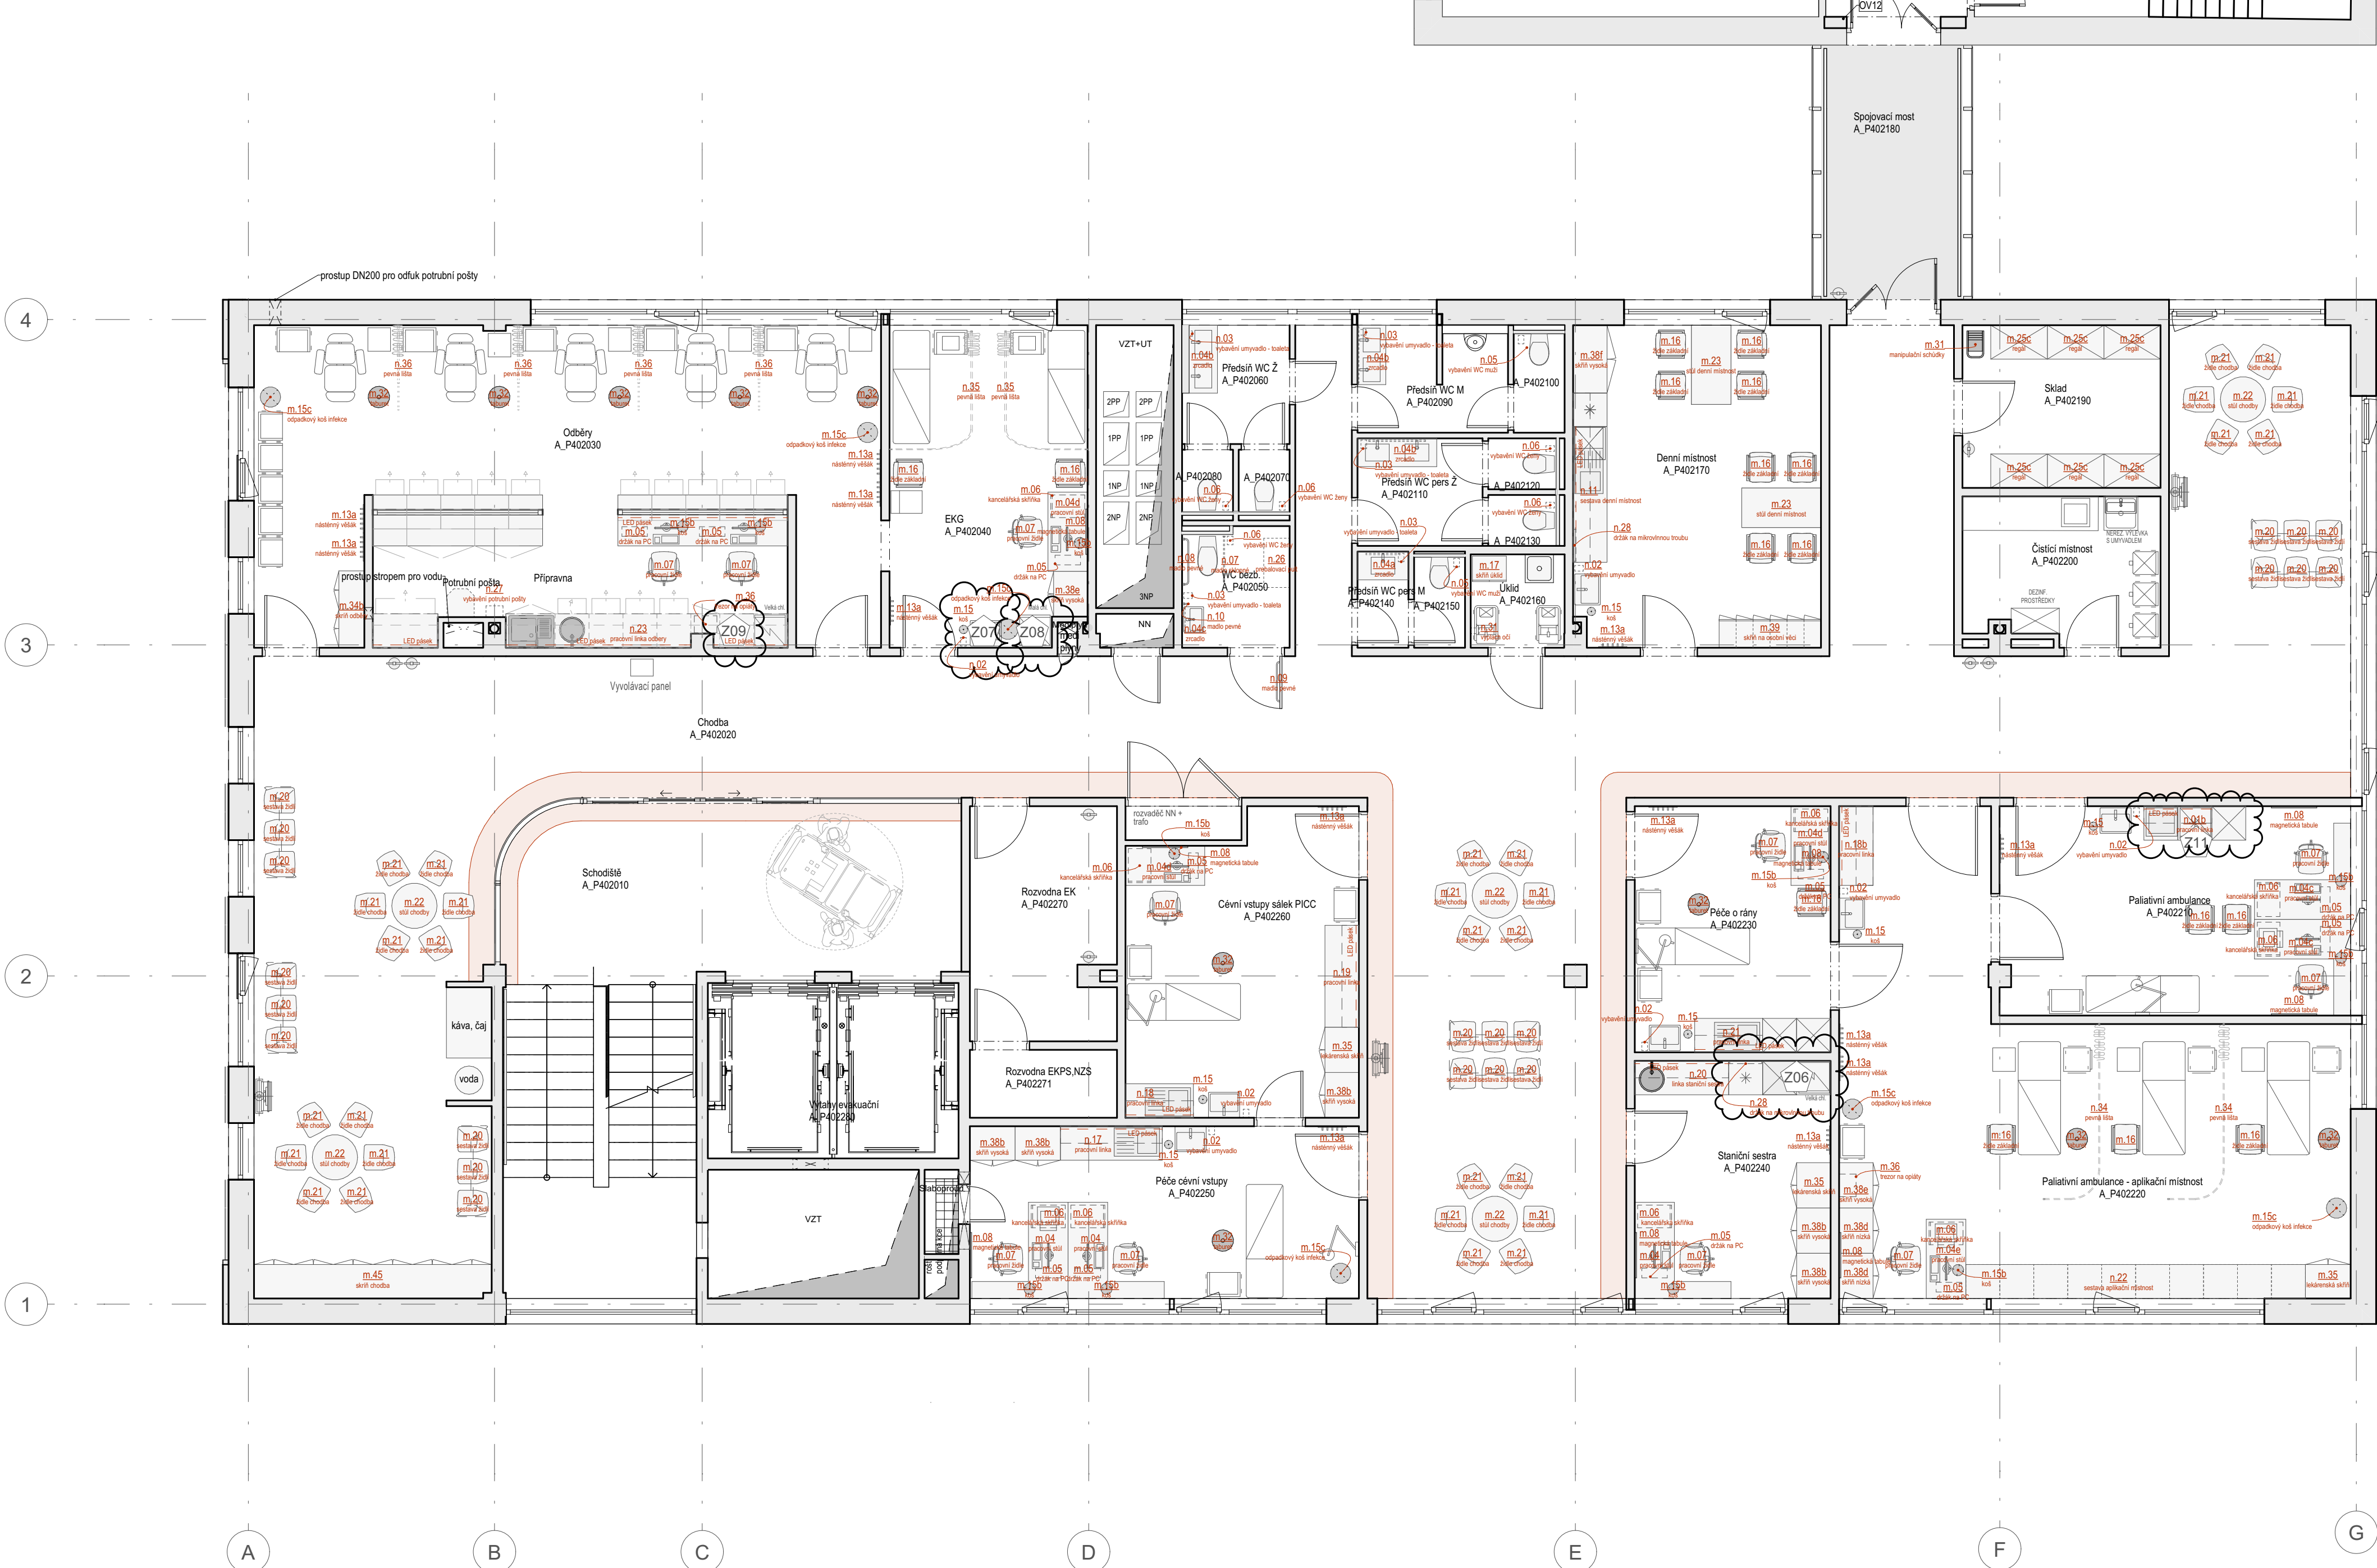

Tabulka místností 2NP					
ID prvku	Název místnosti	Plocha (m2)	Nátlapná vrstva	Povrchová úprava zdí	Povrchová úprava stropu
A_P402010	Schodiště	44,91	PVC homogenní probarvené	Malba bílá; Omyvatelný nátěr (1 800)	Minerální kazetový podhled 1 200 x 600
A_P402020	Chodba	209,02	PVC homogenní probarvené	Malba bílá; Omyvatelný nátěr (1 800)	SDK podhled; Minerální kazetový podhled 1 200 x 600
A_P402030	Odběry	61,60	PVC homogenní probarvené	Malba bílá; Omyvatelný nátěr (1 800)	Minerální kazetový podhled 1 200 x 600, omyvatelný
A_P402040	EKG	19,60	PVC homogenní probarvené	Omyvatelný nátěr (1 800)	Minerální kazetový podhled 1 200 x 600, omyvatelný
A_P402050	WC bezb.	4,09	PVC homogenní probarvené, protiskluzné	Keramický obklad 600 x 1 200	Minerální kazetový podhled 600 x 600
A_P402060	Předsíň WC Ž	6,55	PVC homogenní probarvené, protiskluzné	Keramický obklad 600 x 1 200	Minerální kazetový podhled 600 x 600
A_P402070	WC Ž	1,13	PVC homogenní probarvené, protiskluzné	Keramický obklad 600 x 1 200	Minerální kazetový podhled 600 x 600
A_P402080	WC Ž	1,12	PVC homogenní probarvené, protiskluzné	Keramický obklad 600 x 1 200	Minerální kazetový podhled 600 x 600
A_P402090	Předsíň WC M	6,85	PVC homogenní probarvené, protiskluzné	Keramický obklad 600 x 1 200	Minerální kazetový podhled 600 x 600
A_P402100	WC M	6,85	PVC homogenní probarvené, protiskluzné	Keramický obklad 600 x 1 200	Minerální kazetový podhled 600 x 600
A_P402110	Předsíň WC pers Ž	7,00	PVC homogenní probarvené, protiskluzné	Keramický obklad 600 x 1 200	Minerální kazetový podhled 600 x 600
A_P402120	WC pers Ž	2,61	PVC homogenní probarvené, protiskluzné	Keramický obklad 600 x 1 200	Minerální kazetový podhled 600 x 600
A_P402130	WC pers Ž	1,24	PVC homogenní probarvené, protiskluzné	Keramický obklad 600 x 1 200	Minerální kazetový podhled 600 x 600
A_P402140	Předsíň WC pers M	1,53	PVC homogenní probarvené, protiskluzné	Keramický obklad 600 x 1 200	Minerální kazetový podhled 600 x 600
A_P402150	WC pers M	1,53	PVC homogenní probarvené, protiskluzné	Keramický obklad 600 x 1 200	Minerální kazetový podhled 600 x 600
A_P402160	Úklid	2,74	PVC homogenní probarvené, protiskluzné	Keramický obklad 600 x 1 200	Minerální kazetový podhled 600 x 600
A_P402170	Denní místnost	24,97	PVC homogenní probarvené	Malba bílá	Minerální kazetový podhled 1 200 x 600
A_P402180	Spojovací most	11,89	PVC homogenní probarvené		SDK podhled
A_P402190	Sklad	10,06	PVC homogenní probarvené	Malba bílá; Omyvatelný nátěr (1 800)	Minerální kazetový podhled 600 x 600
A_P402200	Čistící místnost	9,36	PVC homogenní probarvené	Keramický obklad 600 x 1 200	Minerální kazetový podhled 1 200 x 600, omyvatelný
A_P402210	Paliativní ambulance	22,96	PVC homogenní probarvené	Malba bílá	Minerální kazetový podhled 1 200 x 600
A_P402220	Paliativní ambulance - aplikační místnost	54,17	PVC elektrostaticky vodivé 10-4 ≤ R ≤ 10-6 Ohm	Malba bílá; Omyvatelný nátěr (1 800)	Minerální kazetový podhled 1 200 x 600, omyvatelný
A_P402230	Péče o rány	15,07	PVC homogenní probarvené	Omyvatelný nátěr (1 800)	Minerální kazetový podhled 1 200 x 600, omyvatelný
A_P402240	Staniční sestra	14,54	PVC homogenní probarvené	Malba bílá	Minerální kazetový podhled 1 200 x 600
A_P402250	Péče cévní vstupy	20,93	PVC homogenní probarvené	Omyvatelný nátěr (1 800)	Minerální kazetový podhled 1 200 x 600, omyvatelný
A_P402260	Cévní vstupy sálek PICC	22,72	PVC elektrostaticky vodivé 10-4 ≤ R ≤ 10-6 Ohm	Omyvatelný nátěr (1 800)	Minerální kazetový podhled 1 200 x 600, omyvatelný
A_P402270	Rozvodna EK	10,81	PVC antistatické 10-6 ≤ R ≤ 10-8 Ohm	Malba bílá	Minerální kazetový podhled 600 x 600
A_P402271	Rozvodna EKPS.NZS	3,12	PVC antistatické 10-6 ≤ R ≤ 10-8 Ohm	Malba bílá	Minerální kazetový podhled 600 x 600
A_P402280	Výťahy evakuační	14,21	PVC homogenní probarvené		
		613,16 m²			

BAREVNOST PODLÁH
PVC probarvené homogenní, RAL 1015

±0,000 = 233,047 m.n.m

Novostavba Onkologické kliniky P4

k.ú. Nová Ulice, p.č.711/1 a 711/16

Klient

Fakultní nemocnice Olomouc
Zdravotníku 248/7, 779 00 Olomouc

Generální projektant

Adam Rujbr Architects

Srbská 22, 612 00 Brno, tel.: 603 283 041

Hofešův nábrežní 19, 150 00 Praha 5, tel.: 603 799 403

Zodpovědný projektant Ing. arch. Adam Rujbr

HIP Ing. Michal Surka

L INTERIÉR

Zodpovědný projektant Ing. arch. Adam Rujbr

Vypracoval Ing. Michal Surka

Ing. arch. Katarína Paľuchová

Datum 13.02.2024

Dokumentace pro provedení stavby

Půdorys 2.NP

1:75

L.4