


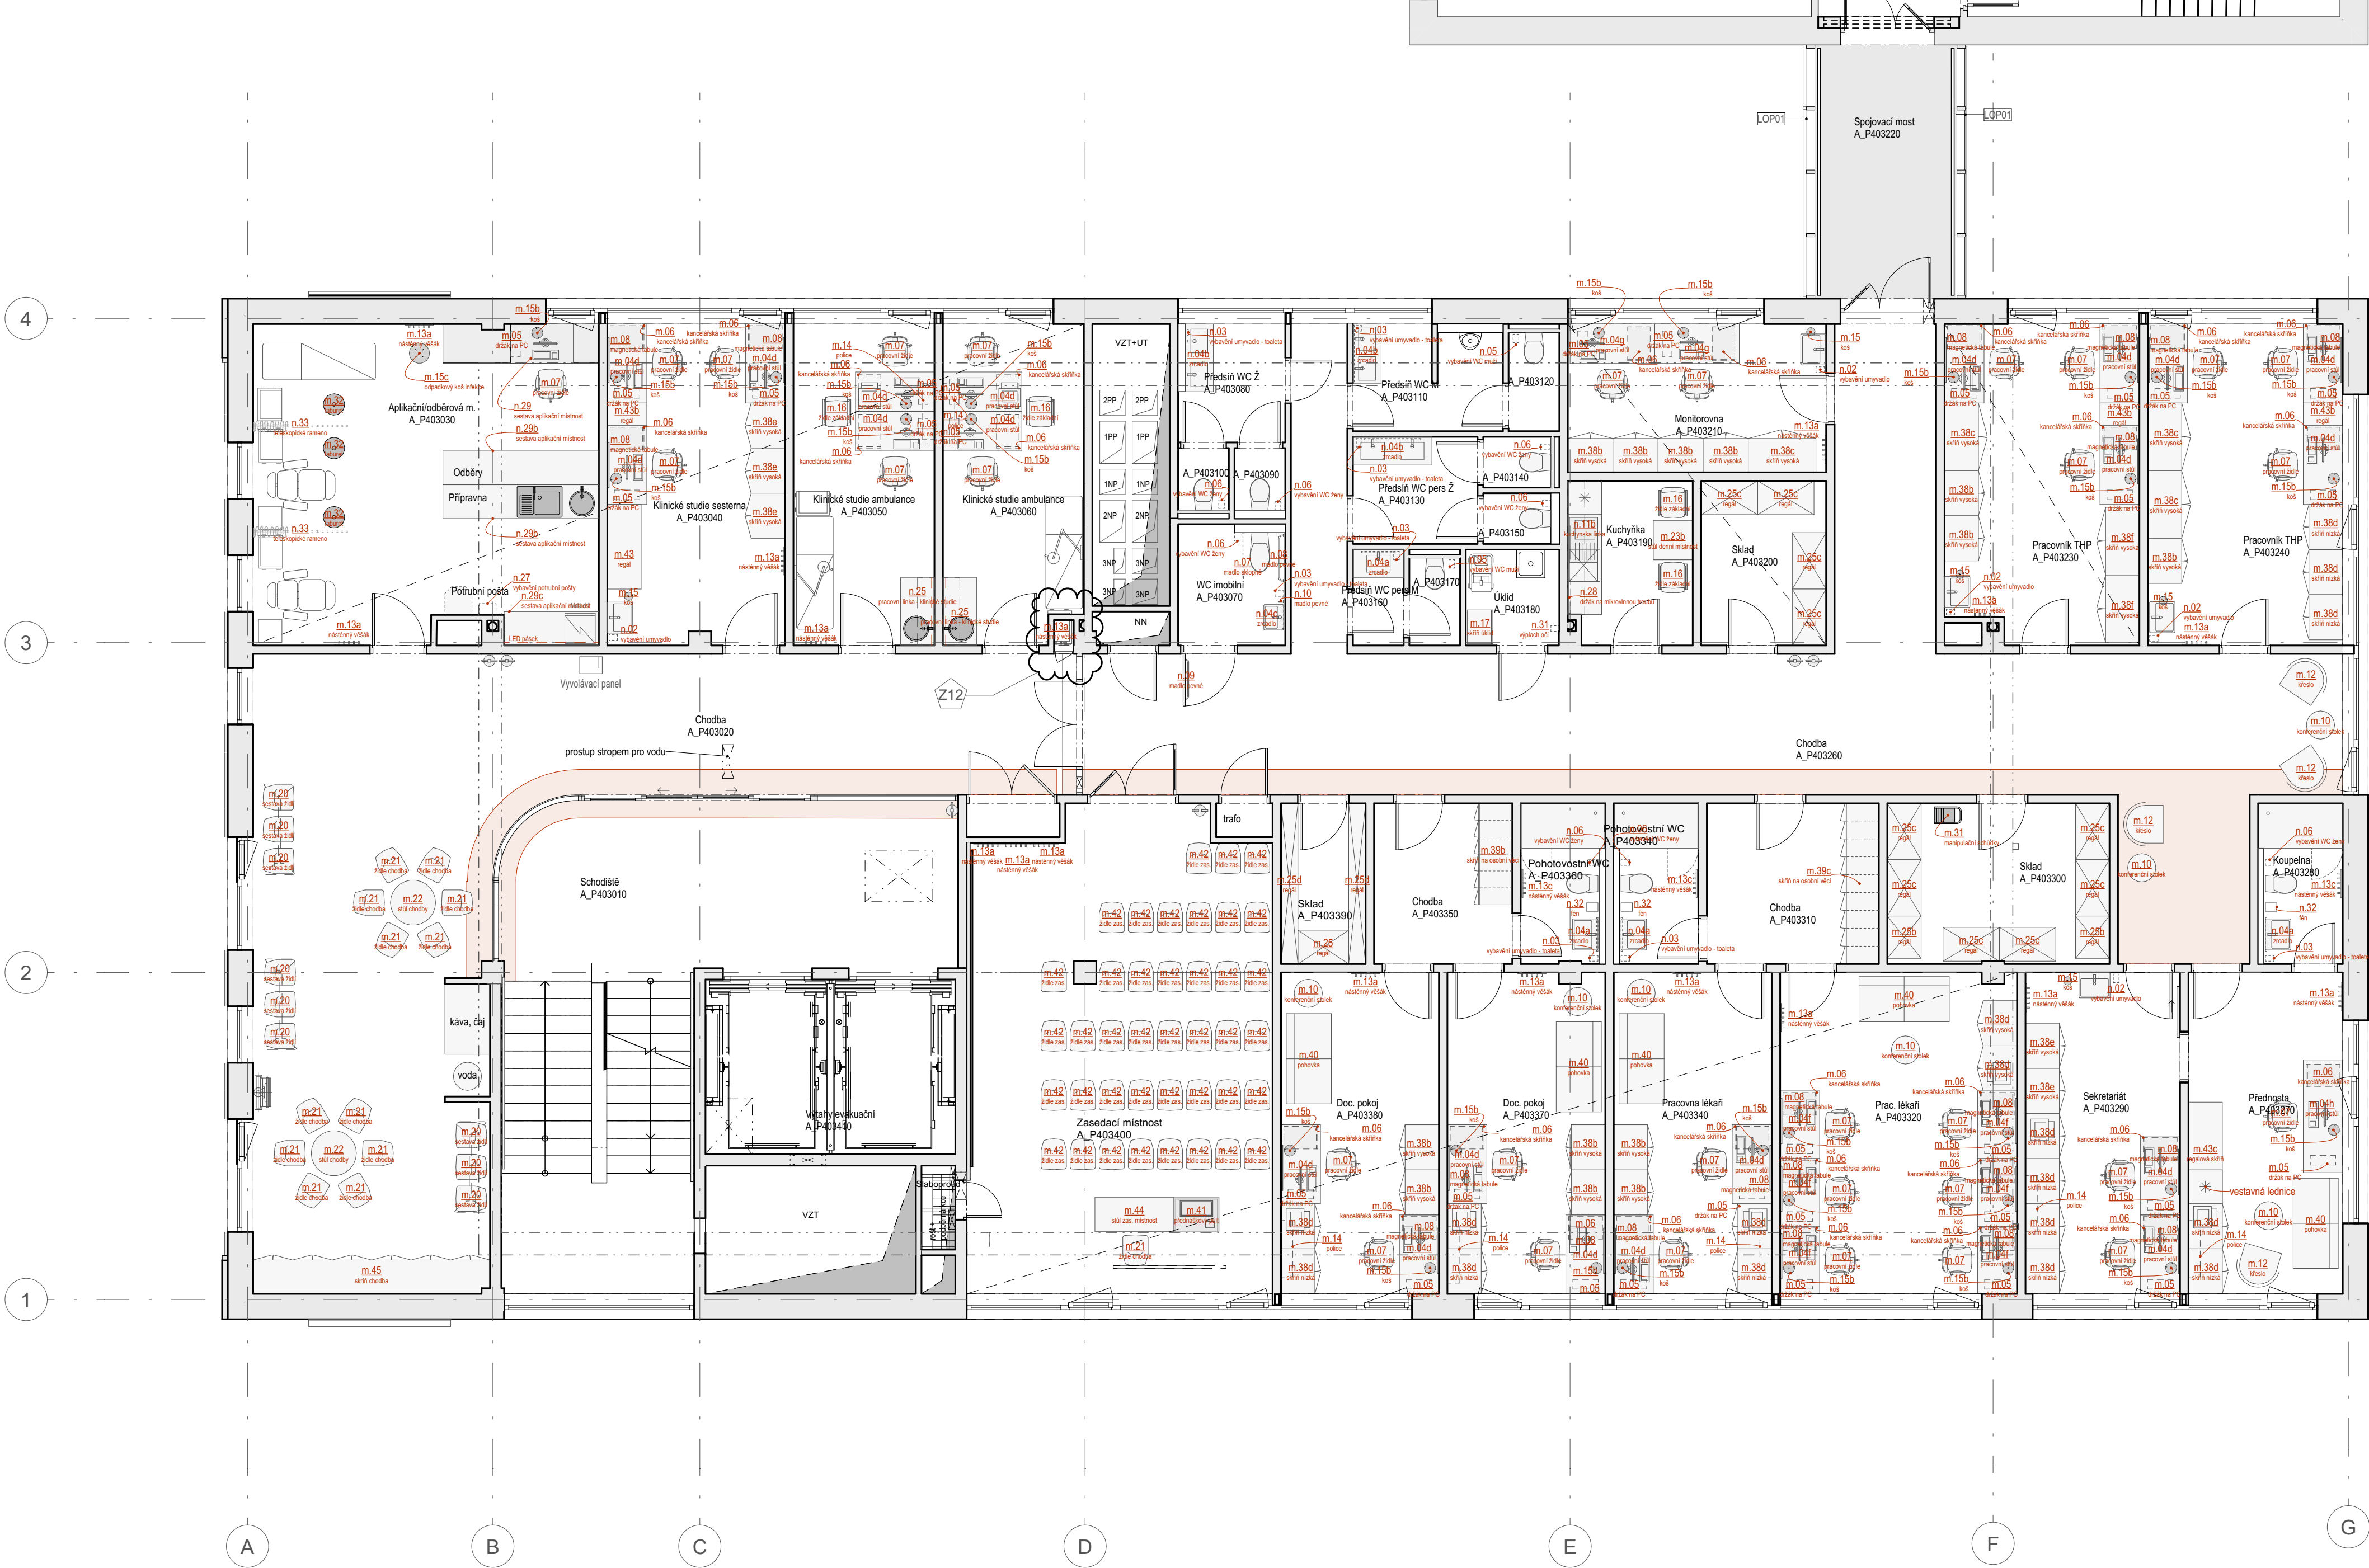

| Tabulka místnosti 3NP |                           |             |                                                |                                          |                                                     |
|-----------------------|---------------------------|-------------|------------------------------------------------|------------------------------------------|-----------------------------------------------------|
| ID prvku              | Název místnosti           | Plocha (m2) | Nášípná vrstva                                 | Povrchová úprava zdí                     | Povrchová úprava stropu                             |
| A_P403010             | Schodiště                 | 43,82       | PVC homogenní probarvené                       | Malba bílá; Omyvatelný nátěr (1 800)     | Minerální kazetový podhled 1 200 x 600              |
| A_P403020             | Chodba                    | 147,43      | PVC homogenní probarvené                       | Malba bílá; Omyvatelný nátěr (1 800)     | SDK podhled; Minerální kazetový podhled 1 200 x 600 |
| A_P403030             | Apikační/odběrová m.      | 34,24       | PVC elektrostaticky vodivé 10-4 ≤ R ≤ 10-6 Ohm | Malba bílá; Omyvatelný nátěr (1 800)     | Minerální kazetový podhled 1 200 x 600              |
| A_P403040             | Klinické studie sesterna  | 17,95       | PVC homogenní probarvené                       | Malba bílá                               | Minerální kazetový podhled 1 200 x 600              |
| A_P403050             | Klinické studie ambulance | 14,25       | PVC homogenní probarvené                       | Malba bílá                               | Minerální kazetový podhled 1 200 x 600              |
| A_P403060             | Klinické studie ambulance | 14,25       | PVC homogenní probarvené                       | Malba bílá                               | Minerální kazetový podhled 1 200 x 600              |
| A_P403070             | WC imobilní               | 4,15        | PVC homogenní probarvené, protiskluzné         | Malba bílá; Keramický obklad 600 x 1 200 | Minerální kazetový podhled 600 x 600                |
| A_P403080             | Předsíň WC Ž              | 3,99        | PVC homogenní probarvené, protiskluzné         | Malba bílá; Keramický obklad 600 x 1 200 | Minerální kazetový podhled 600 x 600                |
| A_P403090             | WC Ž                      | 1,13        | PVC homogenní probarvené, protiskluzné         | Malba bílá; Keramický obklad 600 x 1 200 | Minerální kazetový podhled 600 x 600                |
| A_P403100             | WC Ž                      | 1,12        | PVC homogenní probarvené, protiskluzné         | Malba bílá; Keramický obklad 600 x 1 200 | Minerální kazetový podhled 600 x 600                |
| A_P403110             | Předsíň WC M              | 6,95        | PVC homogenní probarvené, protiskluzné         | Malba bílá; Keramický obklad 600 x 1 200 | Minerální kazetový podhled 600 x 600                |
| A_P403120             | WC M                      | 1,71        | PVC homogenní probarvené, protiskluzné         | Malba bílá; Keramický obklad 600 x 1 200 | Minerální kazetový podhled 600 x 600                |
| A_P403130             | Předsíň WC pers Ž         | 6,95        | PVC homogenní probarvené, protiskluzné         | Malba bílá; Keramický obklad 600 x 1 200 | Minerální kazetový podhled 600 x 600                |
| A_P403140             | WC pers Ž                 | 2,56        | PVC homogenní probarvené, protiskluzné         | Malba bílá; Keramický obklad 600 x 1 200 | Minerální kazetový podhled 600 x 600                |
| A_P403150             | WC pers Ž                 | 1,21        | PVC homogenní probarvené, protiskluzné         | Malba bílá; Keramický obklad 600 x 1 200 | Minerální kazetový podhled 600 x 600                |
| A_P403160             | Předsíň WC pers M         | 1,53        | PVC homogenní probarvené, protiskluzné         | Malba bílá; Keramický obklad 600 x 1 200 | Minerální kazetový podhled 600 x 600                |
| A_P403170             | WC pers M                 | 1,53        | PVC homogenní probarvené, protiskluzné         | Malba bílá; Keramický obklad 600 x 1 200 | Minerální kazetový podhled 600 x 600                |
| A_P403180             | Úklid                     | 2,82        | PVC homogenní probarvené, protiskluzné         | Malba bílá; Keramický obklad 600 x 1 200 | Minerální kazetový podhled 600 x 600                |
| A_P403190             | Kuchyňka                  | 6,47        | PVC homogenní probarvené                       | Malba bílá; Keramický obklad 600 x 600   | Minerální kazetový podhled 600 x 600                |
| A_P403200             | Sklad                     | 6,47        | PVC homogenní probarvené                       | Malba bílá; Omyvatelný nátěr (1 800)     | Minerální kazetový podhled 600 x 600                |
| A_P403210             | Monitorovna               | 12,05       | PVC homogenní probarvené                       | Malba bílá                               | Minerální kazetový podhled 1 200 x 600              |
| A_P403220             | Spojovací most            | 11,89       | PVC homogenní probarvené                       |                                          | SDK podhled                                         |
| A_P403230             | Pracovník THP             | 19,69       | PVC homogenní probarvené                       | Malba bílá                               | Minerální kazetový podhled 1 200 x 600              |
| A_P403240             | Pracovník THP             | 19,70       | PVC homogenní probarvené                       | Malba bílá                               | Minerální kazetový podhled 1 200 x 600              |
| A_P403260             | Chodba                    | 80,64       | PVC homogenní probarvené                       | Malba bílá                               | Minerální kazetový podhled 1 200 x 600              |
| A_P403270             | Přednosta                 | 15,60       | PVC homogenní probarvené                       | Malba bílá                               | Minerální kazetový podhled 1 200 x 600              |
| A_P403280             | Koupelna                  | 4,27        | PVC homogenní probarvené, protiskluzné         | Malba bílá; Keramický obklad 600 x 1 200 | Minerální kazetový podhled 600 x 600                |
| A_P403290             | Sekretariát               | 15,62       | PVC homogenní probarvené                       | Malba bílá                               | Minerální kazetový podhled 1 200 x 600              |
| A_P403300             | Sklad                     | 11,22       | PVC homogenní probarvené                       | Malba bílá; Omyvatelný nátěr (1 800)     | Minerální kazetový podhled 600 x 600                |
| A_P403310             | Chodba                    | 13,39       | PVC homogenní probarvené                       | Malba bílá                               | Minerální kazetový podhled 1 200 x 600              |
| A_P403320             | Prac. lékaři              | 23,94       | PVC homogenní probarvené                       | Malba bílá                               | Minerální kazetový podhled 1 200 x 600              |
| A_P403340             | Pohotovostní WC           | 4,27        | PVC homogenní probarvené, protiskluzné         | Malba bílá; Keramický obklad 600 x 1 200 | Minerální kazetový podhled 600 x 600                |
| A_P403340             | Pracovna lékaři           | 15,96       | PVC homogenní probarvené                       | Malba bílá                               | Minerální kazetový podhled 1 200 x 600              |
| A_P403350             | Chodba                    | 11,68       | PVC homogenní probarvené                       | Malba bílá; Omyvatelný nátěr (1 800)     | Minerální kazetový podhled 1 200 x 600              |
| A_P403360             | Pohotovostní WC           | 4,27        | PVC homogenní probarvené, protiskluzné         | Malba bílá; Keramický obklad 600 x 1 200 | Minerální kazetový podhled 600 x 600                |
| A_P403370             | Doc. pokoj                | 15,96       | PVC homogenní probarvené                       | Malba bílá                               | Minerální kazetový podhled 1 200 x 600              |
| A_P403380             | Doc. pokoj                | 15,96       | PVC homogenní probarvené                       | Malba bílá                               | Minerální kazetový podhled 1 200 x 600              |
| A_P403390             | Sklad                     | 4,27        | PVC homogenní probarvené                       | Malba bílá; Omyvatelný nátěr (1 800)     | Minerální kazetový podhled 600 x 600                |
| A_P403400             | Zasedací místnost         | 47,20       | PVC homogenní probarvené                       | Malba bílá                               | Minerální kazetový podhled 1 200 x 600              |
| A_P403410             | Výhledy evakuací          | 14,36       | PVC homogenní probarvené                       |                                          |                                                     |
|                       |                           | 682,51 m²   |                                                |                                          |                                                     |

#### BAREVNOST PODLÁH

PVC probarvené homogenní, RAL 1015

±0,00 = 233,047 m.n.m

#### Novostavba Onkologické kliniky P4

k.ú. Nová Ulice, p.č.711/1 a 711/6

Klient

Fakultní nemocnice Olomouc  
Zdravotnická 248/7, 779 00 Olomouc

Generální projektant

**Adam Rujbr Architects**

Srbská 22, 612 00 Brno, tel.: 603 283 041  
Hofejší nábežní 19, 150 00 Praha 5, tel.: 603 799 403

Zodpovědný projektant Ing. arch. Adam Rujbr

HIP Ing. Michal Surka

#### L INTERIÉR

Zodpovědný projektant Ing. arch. Adam Rujbr

Vypracoval Ing. Michal Surka

Ing. arch. Katarína Paľuchová

Datum 13.02.2024

#### Dokumentace pro provedení stavby

Půdorys 3NP