


Tabulka místností 4NP					
ID prvku	Název místnosti	Plocha (m2)	Nášlapná vrstva	Povrchová úprava zdí	Povrchová úprava stropu
A_P404010	Schodiště	27,94	PVC homogenní probarvené	Malba bílá	Protiprašný nátěr
A_P404020	Technické zázemí FVE	8,00	Keramická dlažba 300 x 300	Malba bílá	Protiprašný nátěr
A_P404020	Technické zázemí - rozvaděče	14,40	Keramická dlažba 300 x 300	Malba bílá	Protiprašný nátěr
A_P404030	Technické zázemí	320,98	Keramická dlažba 300 x 300	Malba bílá	Protiprašný nátěr
A_P404040	Strojovna výtahů	19,87	Keramická dlažba 300 x 300	Malba bílá	Protiprašný nátěr
		391,19 m²			

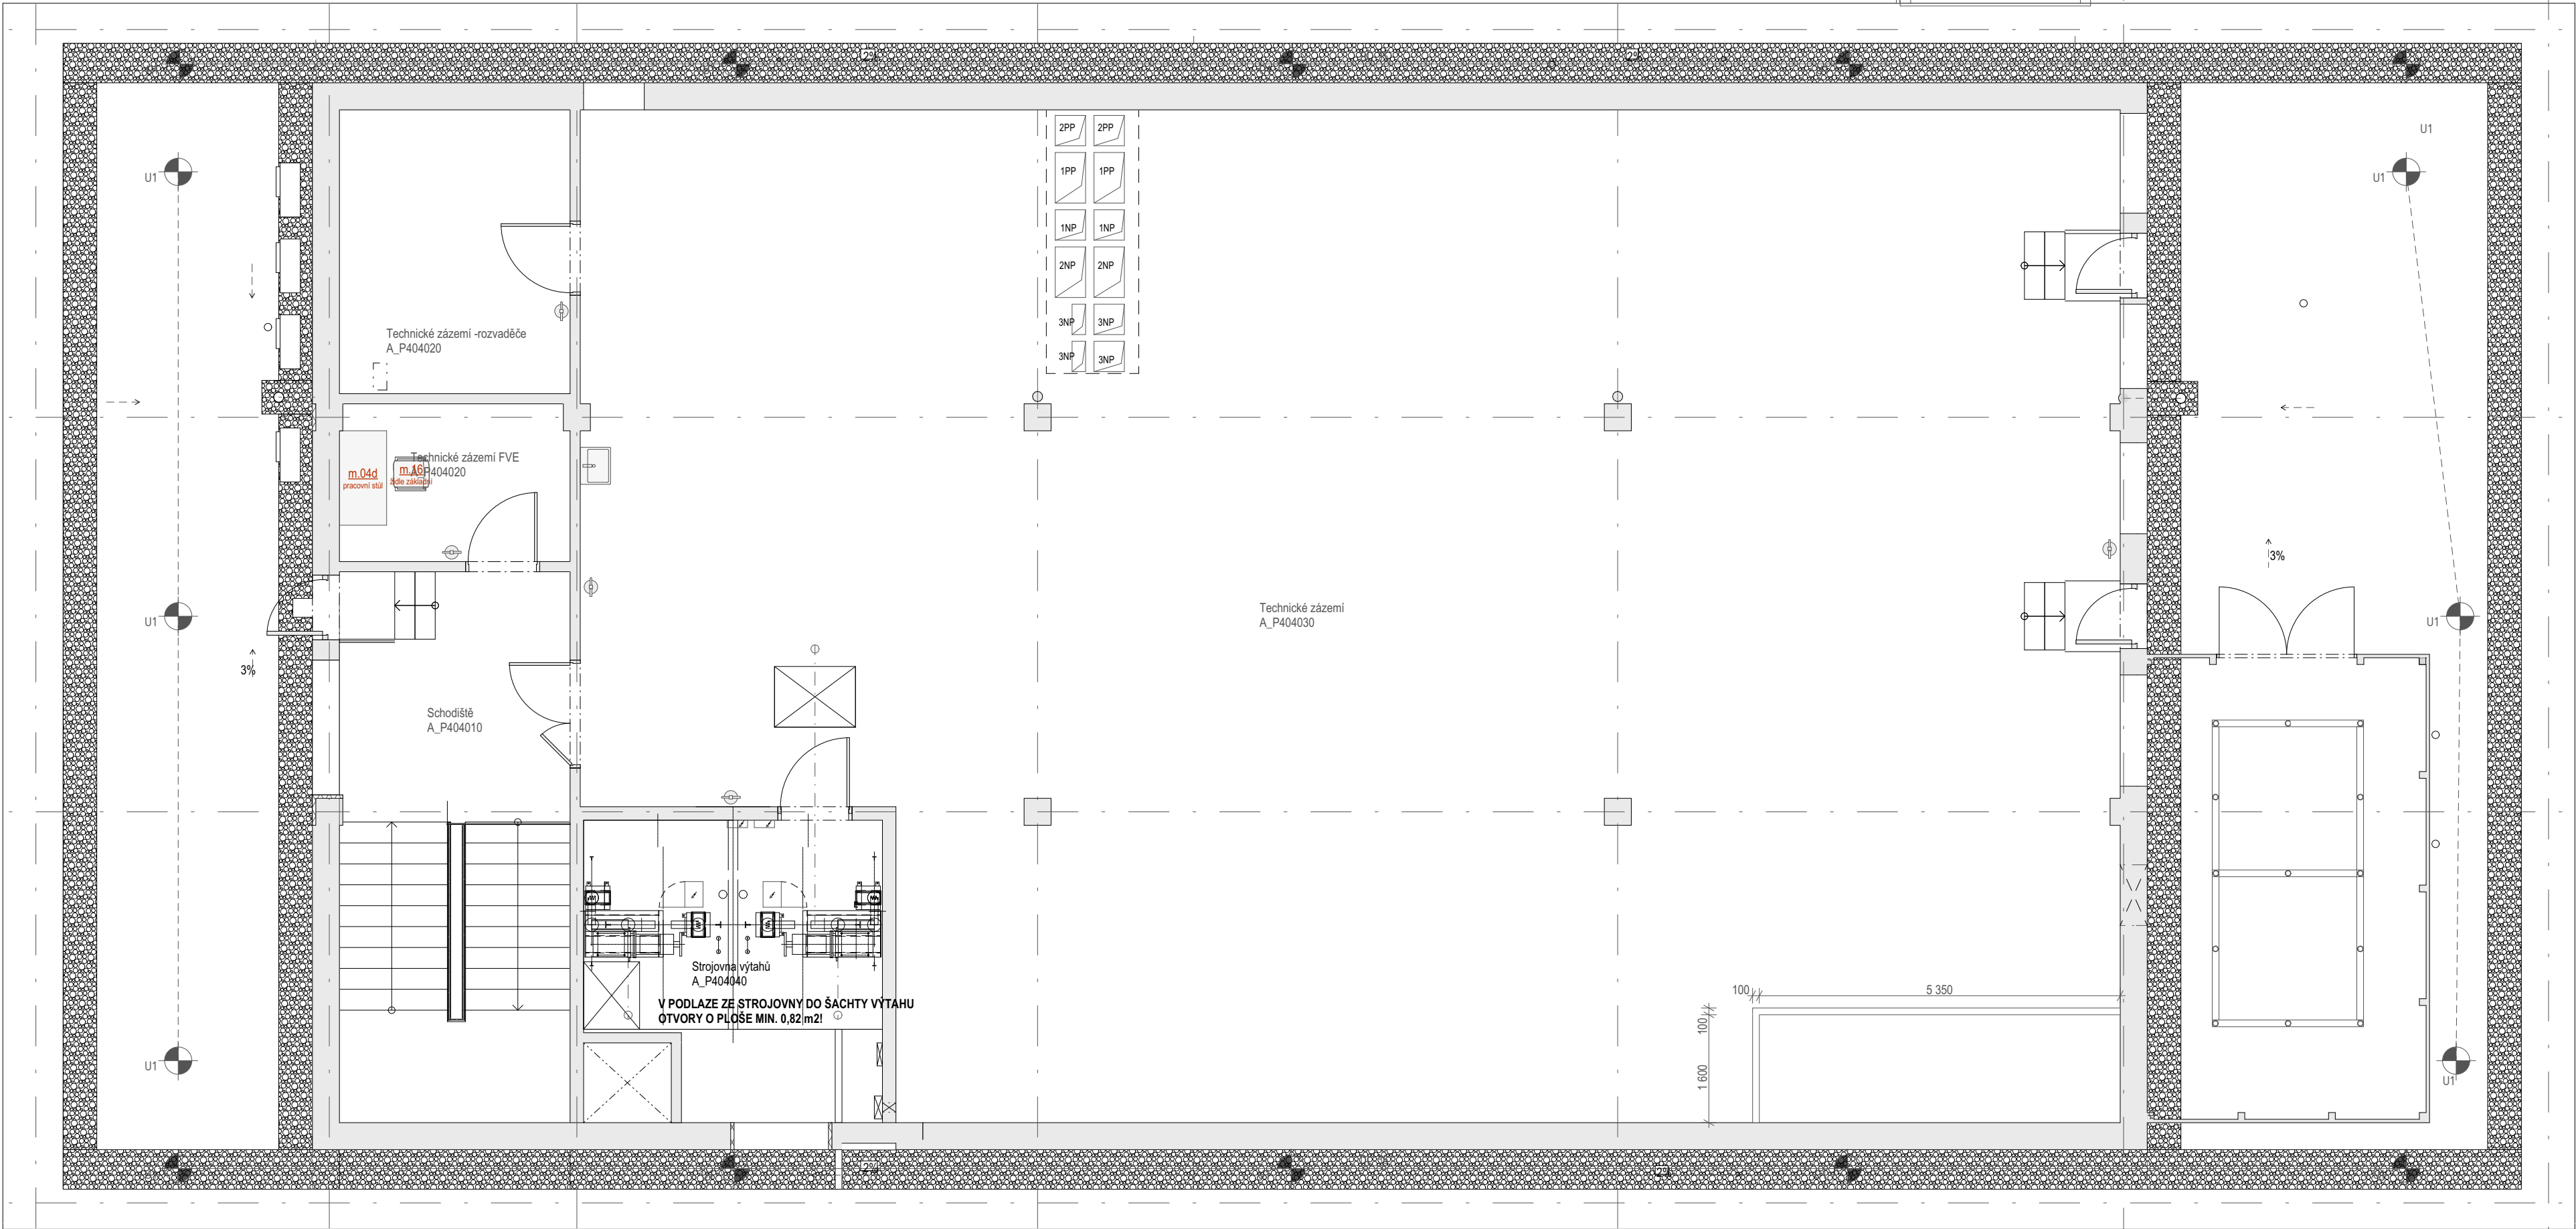

±0,000 = 233,047 m.n.m

Novostavba Onkologické kliniky P4

k.ú. Nová Ulice, p.č 711/1 a 711/6

Klient

Fakultní nemocnice Olomouc
Zdravotníků 248/7, 779 00 Olomouc

Generální projektant

Adam Rujbr Architects

Srbská 22, 612 00 Bmo, tel.: 603 283 041
Hořejší nábreží 19, 150 00 Praha 5, tel.: 603 799 403

Zodpovědný projektant Ing. arch. Adam Rujbr
HIP Ing. Michal Surka

L INTERIÉR

Zodpovědný projektant Ing. arch. Adam Rujbr
Vypracoval Ing. Michal Surka
Ing.arch. Katarína Paľuchová
13.02.2024

Dokumentace pro provedení stavby

Půdorys 4.NP

1:75

L.6