


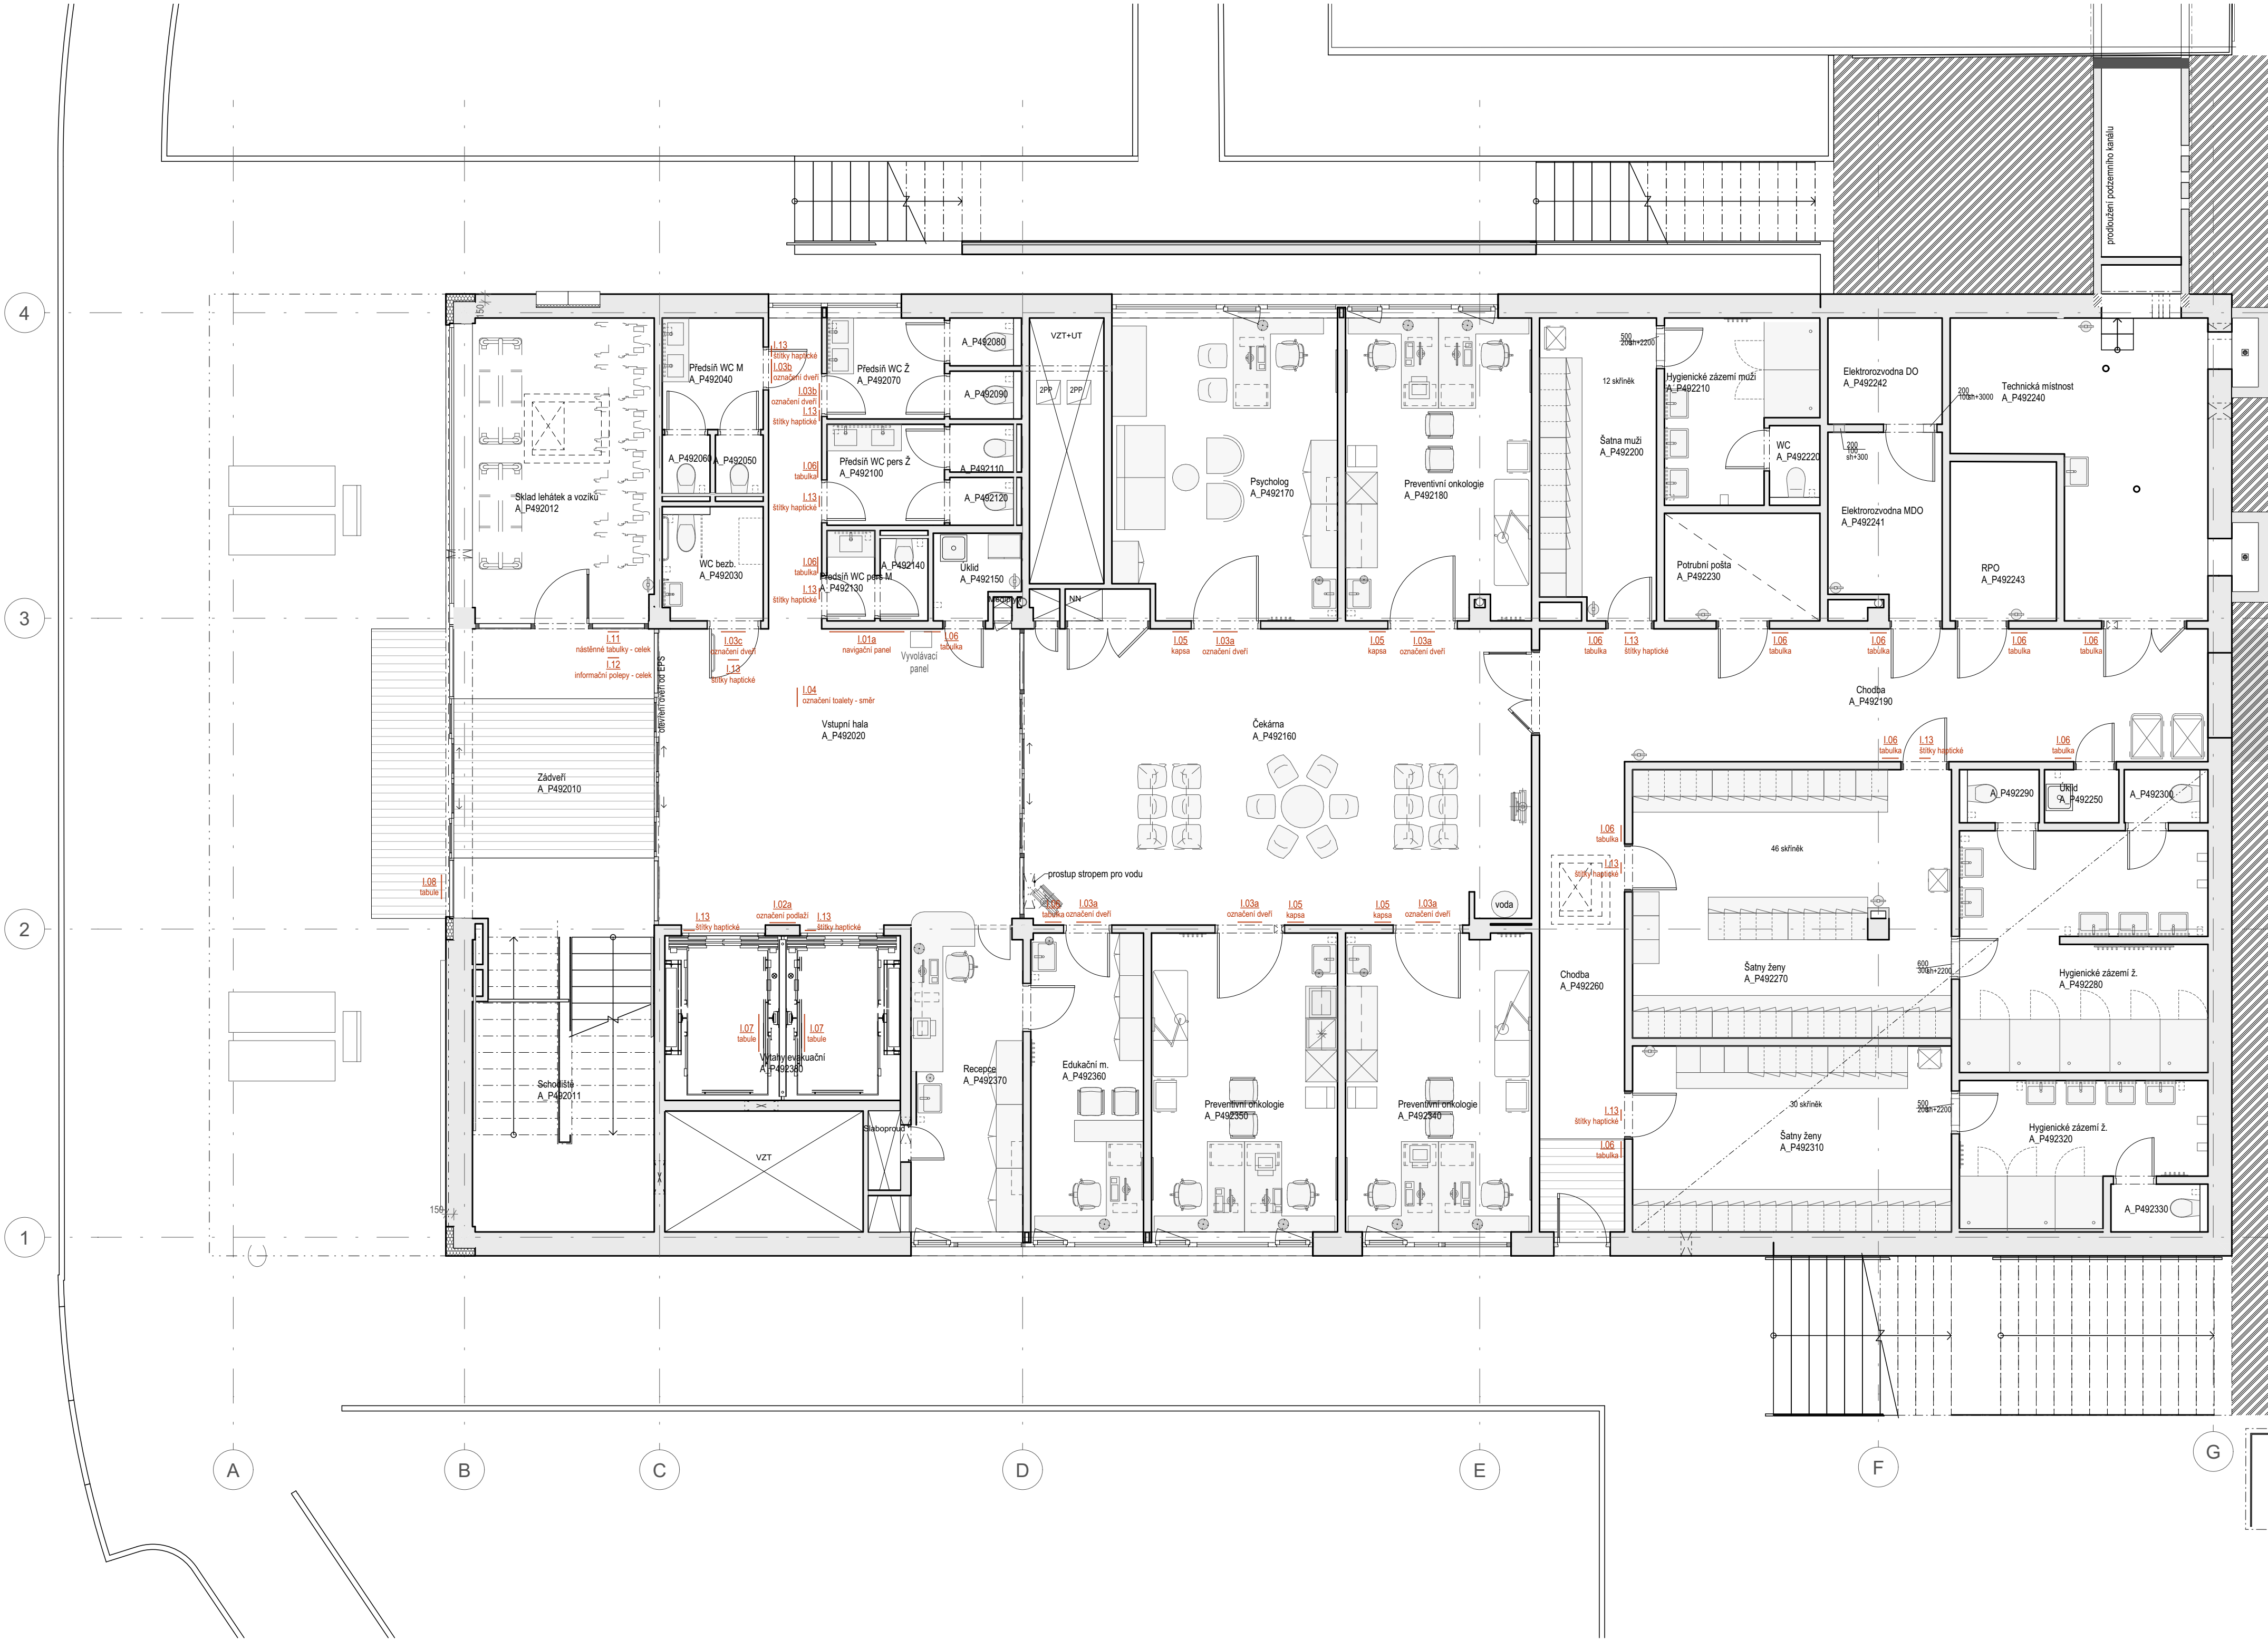

Tabulka místnosti 2PP					
ID prvku	Název místnosti	Plocha (m2)	Nákladná vrstva	Povrchová úprava zdí	Povrchová úprava stropu
A_P492010	Závěří	21,02	PVC homogenní probarvené; Čistící rohož	Malba bílá; Omyvatelný nátěr (1 800)	Minerální kazetový podhled 1 200 x 600
A_P492011	Schodiště	19,46	PVC homogenní probarvené	Malba bílá; Omyvatelný nátěr (1 800)	Minerální kazetový podhled 1 200 x 600
A_P492012	Sklad lehkých a vozíků	21,46	PVC homogenní probarvené	Malba bílá; Omyvatelný nátěr (1 800)	Minerální kazetový podhled 1 200 x 600
A_P492020	Vstupní hala	43,91	PVC homogenní probarvené	Malba bílá; Omyvatelný nátěr (1 800)	Minerální kazetový podhled 1 200 x 600
A_P492030	WC bezb.	4,05	PVC homogenní probarvené, protiskluzné	Keramický obklad 600 x 1 200	Minerální kazetový podhled 600 x 600
A_P492040	Předstř WC M	6,55	PVC homogenní probarvené, protiskluzné	Keramický obklad 600 x 1 200	Minerální kazetový podhled 600 x 600
A_P492050	WC M	1,13	PVC homogenní probarvené, protiskluzné	Keramický obklad 600 x 1 200	Minerální kazetový podhled 600 x 600
A_P492060	WC M	1,12	PVC homogenní probarvené, protiskluzné	Keramický obklad 600 x 1 200	Minerální kazetový podhled 600 x 600
A_P492070	Předstř WC Ž	4,20	PVC homogenní probarvené, protiskluzné	Keramický obklad 600 x 1 200	Minerální kazetový podhled 600 x 600
A_P492080	WC Ž	1,24	PVC homogenní probarvené, protiskluzné	Keramický obklad 600 x 1 200	Minerální kazetový podhled 600 x 600
A_P492090	WC Ž	7,00	PVC homogenní probarvené, protiskluzné	Keramický obklad 600 x 1 200	Minerální kazetový podhled 600 x 600
A_P492100	Předstř WC pers Ž	4,20	PVC homogenní probarvené, protiskluzné	Keramický obklad 600 x 1 200	Minerální kazetový podhled 600 x 600
A_P492110	WC pers Ž	7,00	PVC homogenní probarvené, protiskluzné	Keramický obklad 600 x 1 200	Minerální kazetový podhled 600 x 600
A_P492120	WC pers Ž	1,24	PVC homogenní probarvené, protiskluzné	Keramický obklad 600 x 1 200	Minerální kazetový podhled 600 x 600
A_P492130	Předstř WC pers M	1,53	PVC homogenní probarvené, protiskluzné	Keramický obklad 600 x 1 200	Minerální kazetový podhled 600 x 600
A_P492140	WC pers M	1,53	PVC homogenní probarvené, protiskluzné	Keramický obklad 600 x 1 200	Minerální kazetový podhled 600 x 600
A_P492150	Úklid	2,39	PVC homogenní probarvené, protiskluzné	Keramický obklad 600 x 1 200	Minerální kazetový podhled 600 x 600
A_P492160	Čekárna	53,12	PVC homogenní probarvené	Malba bílá; Omyvatelný nátěr (1 800)	Minerální kazetový podhled 1 200 x 600
A_P492170	Psycholog	23,62	PVC homogenní probarvené	Malba bílá; Omyvatelný nátěr (1 800)	Minerální kazetový podhled 1 200 x 600
A_P492180	Preventivní onkologie	19,95	PVC homogenní probarvené	Malba bílá; Omyvatelný nátěr (1 800)	Minerální kazetový podhled 1 200 x 600
A_P492190	Chodba	31,44	PVC homogenní probarvené	Malba bílá; Omyvatelný nátěr (1 800)	Minerální kazetový podhled 1 200 x 600
A_P492200	Šatna muži	12,14	PVC homogenní probarvené	Malba bílá; Omyvatelný nátěr (1 800)	Minerální kazetový podhled 1 200 x 600
A_P492210	Hygienické zázemí muži	8,58	PVC homogenní probarvené, protiskluzné	Keramický obklad 600 x 1 200	Minerální kazetový podhled 600 x 600
A_P492220	WC	1,28	PVC homogenní probarvené, protiskluzné	Keramický obklad 600 x 1 200	Minerální kazetový podhled 600 x 600
A_P492230	Potrubiční pošta	5,92	Keramická dlažba 300 x 300	Malba bílá	Minerální kazetový podhled 600 x 600
A_P492240	Technická místnost	20,81	Keramická dlažba 300 x 300	Malba bílá	Protiprašný nátěr
A_P492241	Elektrozvodna MDO	7,06	Keramická dlažba 300 x 300	Malba bílá	Protiprašný nátěr
A_P492242	Elektrozvodna DO	40,75	Keramická dlažba 300 x 300	Malba bílá	Protiprašný nátěr
A_P492243	RPO	5,99	Keramická dlažba 300 x 300	Malba bílá	Protiprašný nátěr
A_P492250	Úklid	1,40	PVC homogenní probarvené, protiskluzné	Keramický obklad 600 x 1 200	Minerální kazetový podhled 600 x 600
A_P492260	Chodba	13,92	PVC homogenní probarvené	Malba bílá; Omyvatelný nátěr (1 800)	Minerální kazetový podhled 1 200 x 600
A_P492270	Šatny ženy	30,30	PVC homogenní probarvené	Malba bílá; Omyvatelný nátěr (1 800)	Minerální kazetový podhled 600 x 600
A_P492280	Hygienické zázemí ž.	21,27	PVC homogenní probarvené, protiskluzné	Keramický obklad 600 x 1 200	Minerální kazetový podhled 600 x 600
A_P492290	WC	1,50	PVC homogenní probarvené, protiskluzné	Keramický obklad 600 x 1 200	Minerální kazetový podhled 600 x 600
A_P492300	WC	1,57	PVC homogenní probarvené, protiskluzné	Keramický obklad 600 x 1 200	Minerální kazetový podhled 600 x 600
A_P492310	Šatny ženy	21,00	PVC homogenní probarvené	Malba bílá; Omyvatelný nátěr (1 800)	Minerální kazetový podhled 600 x 600
A_P492320	Hygienické zázemí ž.	11,25	PVC homogenní probarvené, protiskluzné	Keramický obklad 600 x 1 200	Minerální kazetový podhled 600 x 600
A_P492330	WC	1,51	PVC homogenní probarvené, protiskluzné	Keramický obklad 600 x 1 200	Minerální kazetový podhled 600 x 600
A_P492340	Preventivní onkologie	19,69	PVC homogenní probarvené	Malba bílá; Omyvatelný nátěr (1 800)	Minerální kazetový podhled 1 200 x 600
A_P492350	Preventivní onkologie	19,69	PVC homogenní probarvené	Malba bílá; Omyvatelný nátěr (1 800)	Minerální kazetový podhled 1 200 x 600
A_P492360	Edukační m.	11,92	PVC homogenní probarvené	Malba bílá; Omyvatelný nátěr (1 800)	Minerální kazetový podhled 1 200 x 600
A_P492370	Recepce	12,10	PVC homogenní probarvené	Malba bílá; Omyvatelný nátěr (1 800)	Minerální kazetový podhled 1 200 x 600
A_P492380	Výťahy evakuační	14,21	PVC homogenní probarvené		<Nedefinováno>
		561,02 m²			

±0,000 = 233,047 m.n.m

Novostavba Onkologické kliniky P4

k.ú. Nová Ulice, p.č.711/1 a 711/6

Klient

Fakultní nemocnice Olomouc
Zdravotníku 248/7, 779 00 Olomouc

Generální projektant

Adam Rujbr Architects

Srbská 22, 612 00 Bmo, tel.: 603 283 041
Hofešší nábežní 19, 150 00 Praha 5, tel.: 603 799 403

Zodpovědný projektant Ing. arch. Adam Rujbr

HIP Ing. Michal Surka

M INFORMAČNÍ SYSTÉM

Zodpovědný projektant Ing. arch. Adam Rujbr

Vypracoval Ing. Michal Surka

Ing. arch. Katarína Paľuchová

Datum 05.02.2024

Dokumentace pro provedení stavby

Půdorys 2PP