


4

3

2

1

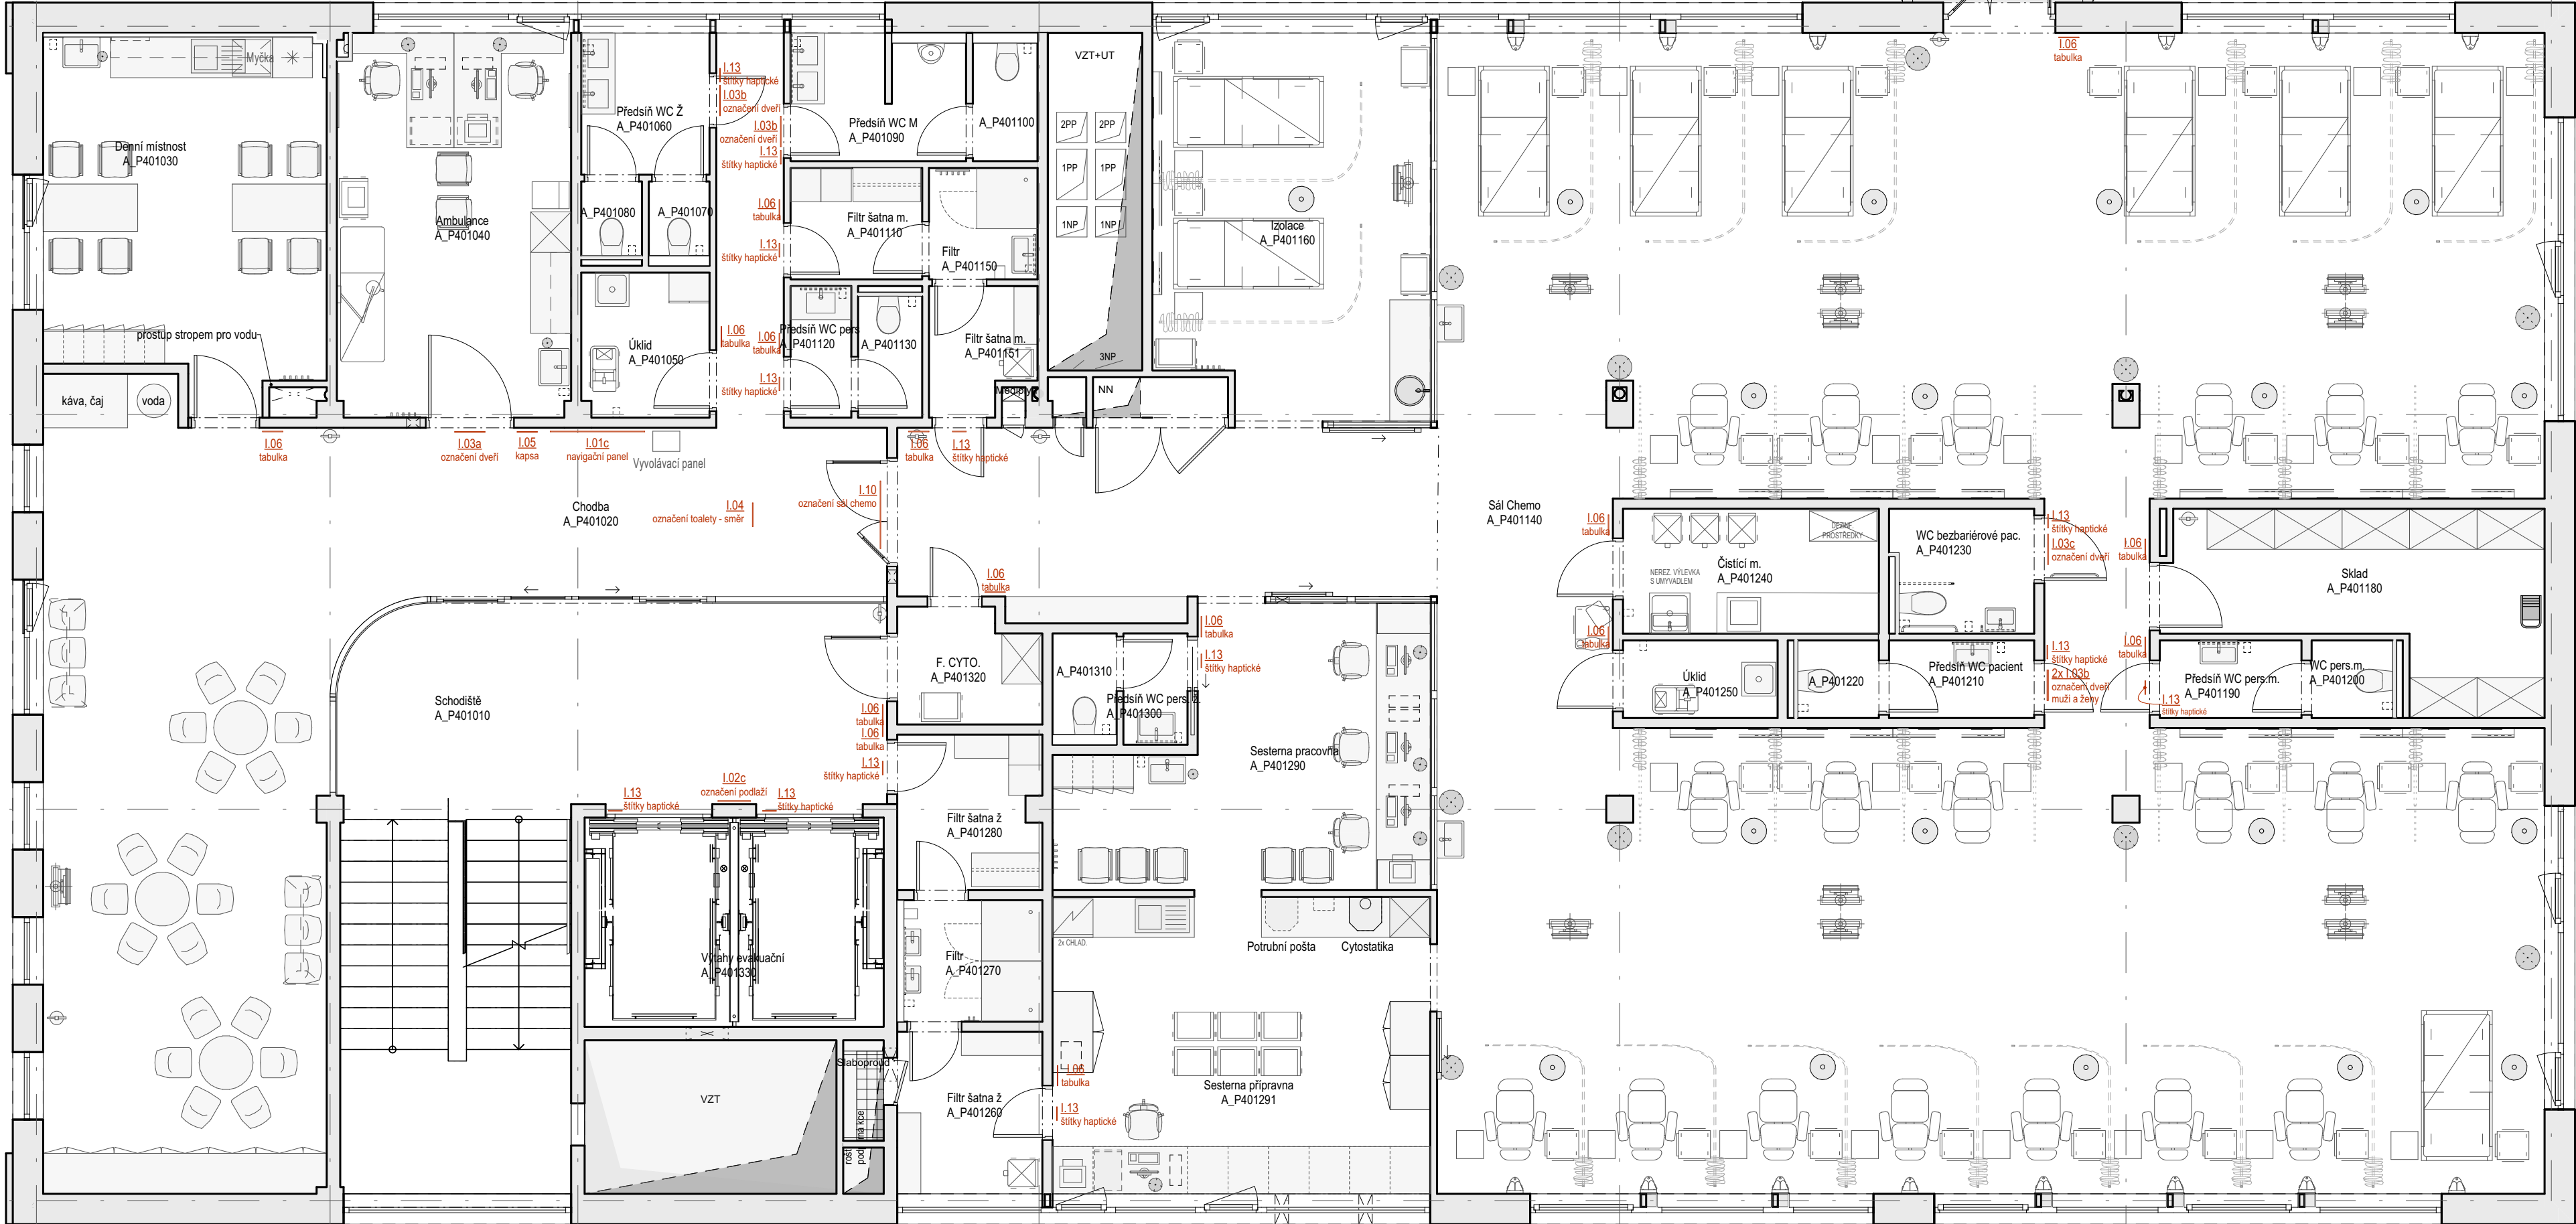

Tabulka místností 1NP				
ID prvku	Název místnosti	Plocha (m2)	Nášílapná vrstva	Povrchová úprava stropu
A_P401010	Schodiště	43,82	PVC homogenní probarvené	Malba bílá; Omyvatelný nátěr (1 800)
A_P401020	Chodba	75,20	PVC homogenní probarvené	Minerální kazetový podhled 1 200 x 600
A_P401030	Denní místnost	22,22	PVC homogenní probarvené	SDK podhled; Minerální kazetový podhled 1 200 x 600
A_P401040	Ambulance	19,78	PVC homogenní probarvené	Minerální kazetový podhled 1 200 x 600
A_P401050	Úklid	4,09	PVC homogenní probarvené, protiskluzné	Minerální kazetový podhled 600 x 600
A_P401060	Předsíň WC Ž	6,55	PVC homogenní probarvené, protiskluzné	Minerální kazetový podhled 600 x 600
A_P401070	WC Ž	1,13	PVC homogenní probarvené, protiskluzné	Minerální kazetový podhled 600 x 600
A_P401080	WC Ž	2,37	PVC homogenní probarvené, protiskluzné	Minerální kazetový podhled 600 x 600
A_P401090	Předsíň WC M	4,94	PVC homogenní probarvené, protiskluzné	Minerální kazetový podhled 600 x 600
A_P401100	WC M	1,82	PVC homogenní probarvené, protiskluzné	Minerální kazetový podhled 600 x 600
A_P401110	Filtr šatna m.	3,22	PVC homogenní probarvené, protiskluzné	Minerální kazetový podhled 600 x 600
A_P401120	Předsíň WC pers	3,80	PVC homogenní probarvené, protiskluzné	Minerální kazetový podhled 600 x 600
A_P401130	WC pers	1,86	PVC homogenní probarvené, protiskluzné	Minerální kazetový podhled 600 x 600
A_P401140	Sál Chemo	261,63	PVC elektrostaticky vodivé 10-4 ≤ R ≤ 10-6 Ohm	Minerální kazetový podhled 1 200 x 600; omyvatelný
A_P401150	Filtr	5,96	PVC homogenní probarvené	Minerální kazetový podhled 600 x 600
A_P401151	Filtr šatna m.	2,79	PVC homogenní probarvené	Minerální kazetový podhled 600 x 600
A_P401160	Izolace	23,66	PVC elektrostaticky vodivé 10-4 ≤ R ≤ 10-6 Ohm	Minerální kazetový podhled 1 200 x 600; omyvatelný
A_P401170	Spojovací most	11,80	PVC homogenní probarvené	SDK podhled
A_P401180	Sklad	13,05	PVC homogenní probarvené	Minerální kazetový podhled 600 x 600
A_P401190	Předsíň WC pers.m.	4,14	PVC homogenní probarvené, protiskluzné	Minerální kazetový podhled 600 x 600
A_P401200	WC pers.m.	1,55	PVC homogenní probarvené, protiskluzné	Minerální kazetový podhled 600 x 600
A_P401210	Předsíň WC pacient	4,20	PVC homogenní probarvené, protiskluzné	Minerální kazetový podhled 600 x 600
A_P401220	WC pacient	1,55	PVC homogenní probarvené, protiskluzné	Minerální kazetový podhled 600 x 600
A_P401230	WC bezbariérové pac.	3,98	PVC homogenní probarvené, protiskluzné	Minerální kazetový podhled 600 x 600
A_P401240	Čistící m.	7,01	PVC homogenní probarvené	Minerální kazetový podhled 1 200 x 600; omyvatelný
A_P401250	Úklid	2,63	PVC homogenní probarvené, protiskluzné	Minerální kazetový podhled 600 x 600
A_P401260	Filtr šatna ž	14,63	PVC homogenní probarvené	Minerální kazetový podhled 600 x 600
A_P401270	Filtr	14,63	PVC homogenní probarvené, protiskluzné	Minerální kazetový podhled 600 x 600
A_P401280	Filtr šatna ž	4,95	PVC homogenní probarvené	Minerální kazetový podhled 600 x 600
A_P401290	Sesterna pracovní	18,95	PVC elektrostaticky vodivé 10-4 ≤ R ≤ 10-6 Ohm	Minerální kazetový podhled 1 200 x 600; omyvatelný
A_P401291	Sesterna přípravná	24,62	PVC elektrostaticky vodivé 10-4 ≤ R ≤ 10-6 Ohm	Minerální kazetový podhled 1 200 x 600; omyvatelný
A_P401300	Předsíň WC pers. ž.	1,57	PVC homogenní probarvené, protiskluzné	Minerální kazetový podhled 600 x 600
A_P401310	WC pers. ž.	1,42	PVC homogenní probarvené, protiskluzné	Minerální kazetový podhled 600 x 600
A_P401320	F. CYTO.	3,48	PVC homogenní probarvené	Minerální kazetový podhled 600 x 600
A_P401330	Výtahy evakuační	14,21	PVC homogenní probarvené	
		633,21 m²		

±0,000 = 233,047 m.n.m

Novostavba Onkologické kliniky P4

k.ú. Nová Ulice, p.č.7111/1 a 7111/6

Klient

Fakultní nemocnice Olomouc
Zdravotníku 248/7, 779 00 Olomouc

Generální projektant

 Adam Rujbr Architects

Srbská 22, 612 00 Brno, tel.: 603 283 041
Hořejší nářeží 19, 150 00 Praha 5, tel.: 603 799 403

Zodpovědný projektant Ing. arch. Adam Rujbr

HIP Ing. Michal Surka

M INFORMAČNÍ SYSTÉM

Zodpovědný projektant Ing. arch. Adam Rujbr

Vypracoval Ing. Michal Surka

Ing. arch. Katarína Paľuchová

Datum 05.02.2024

Dokumentace pro provedení stavby

Půdorys 1.NP

1:75

M.3