


4

3

2

1

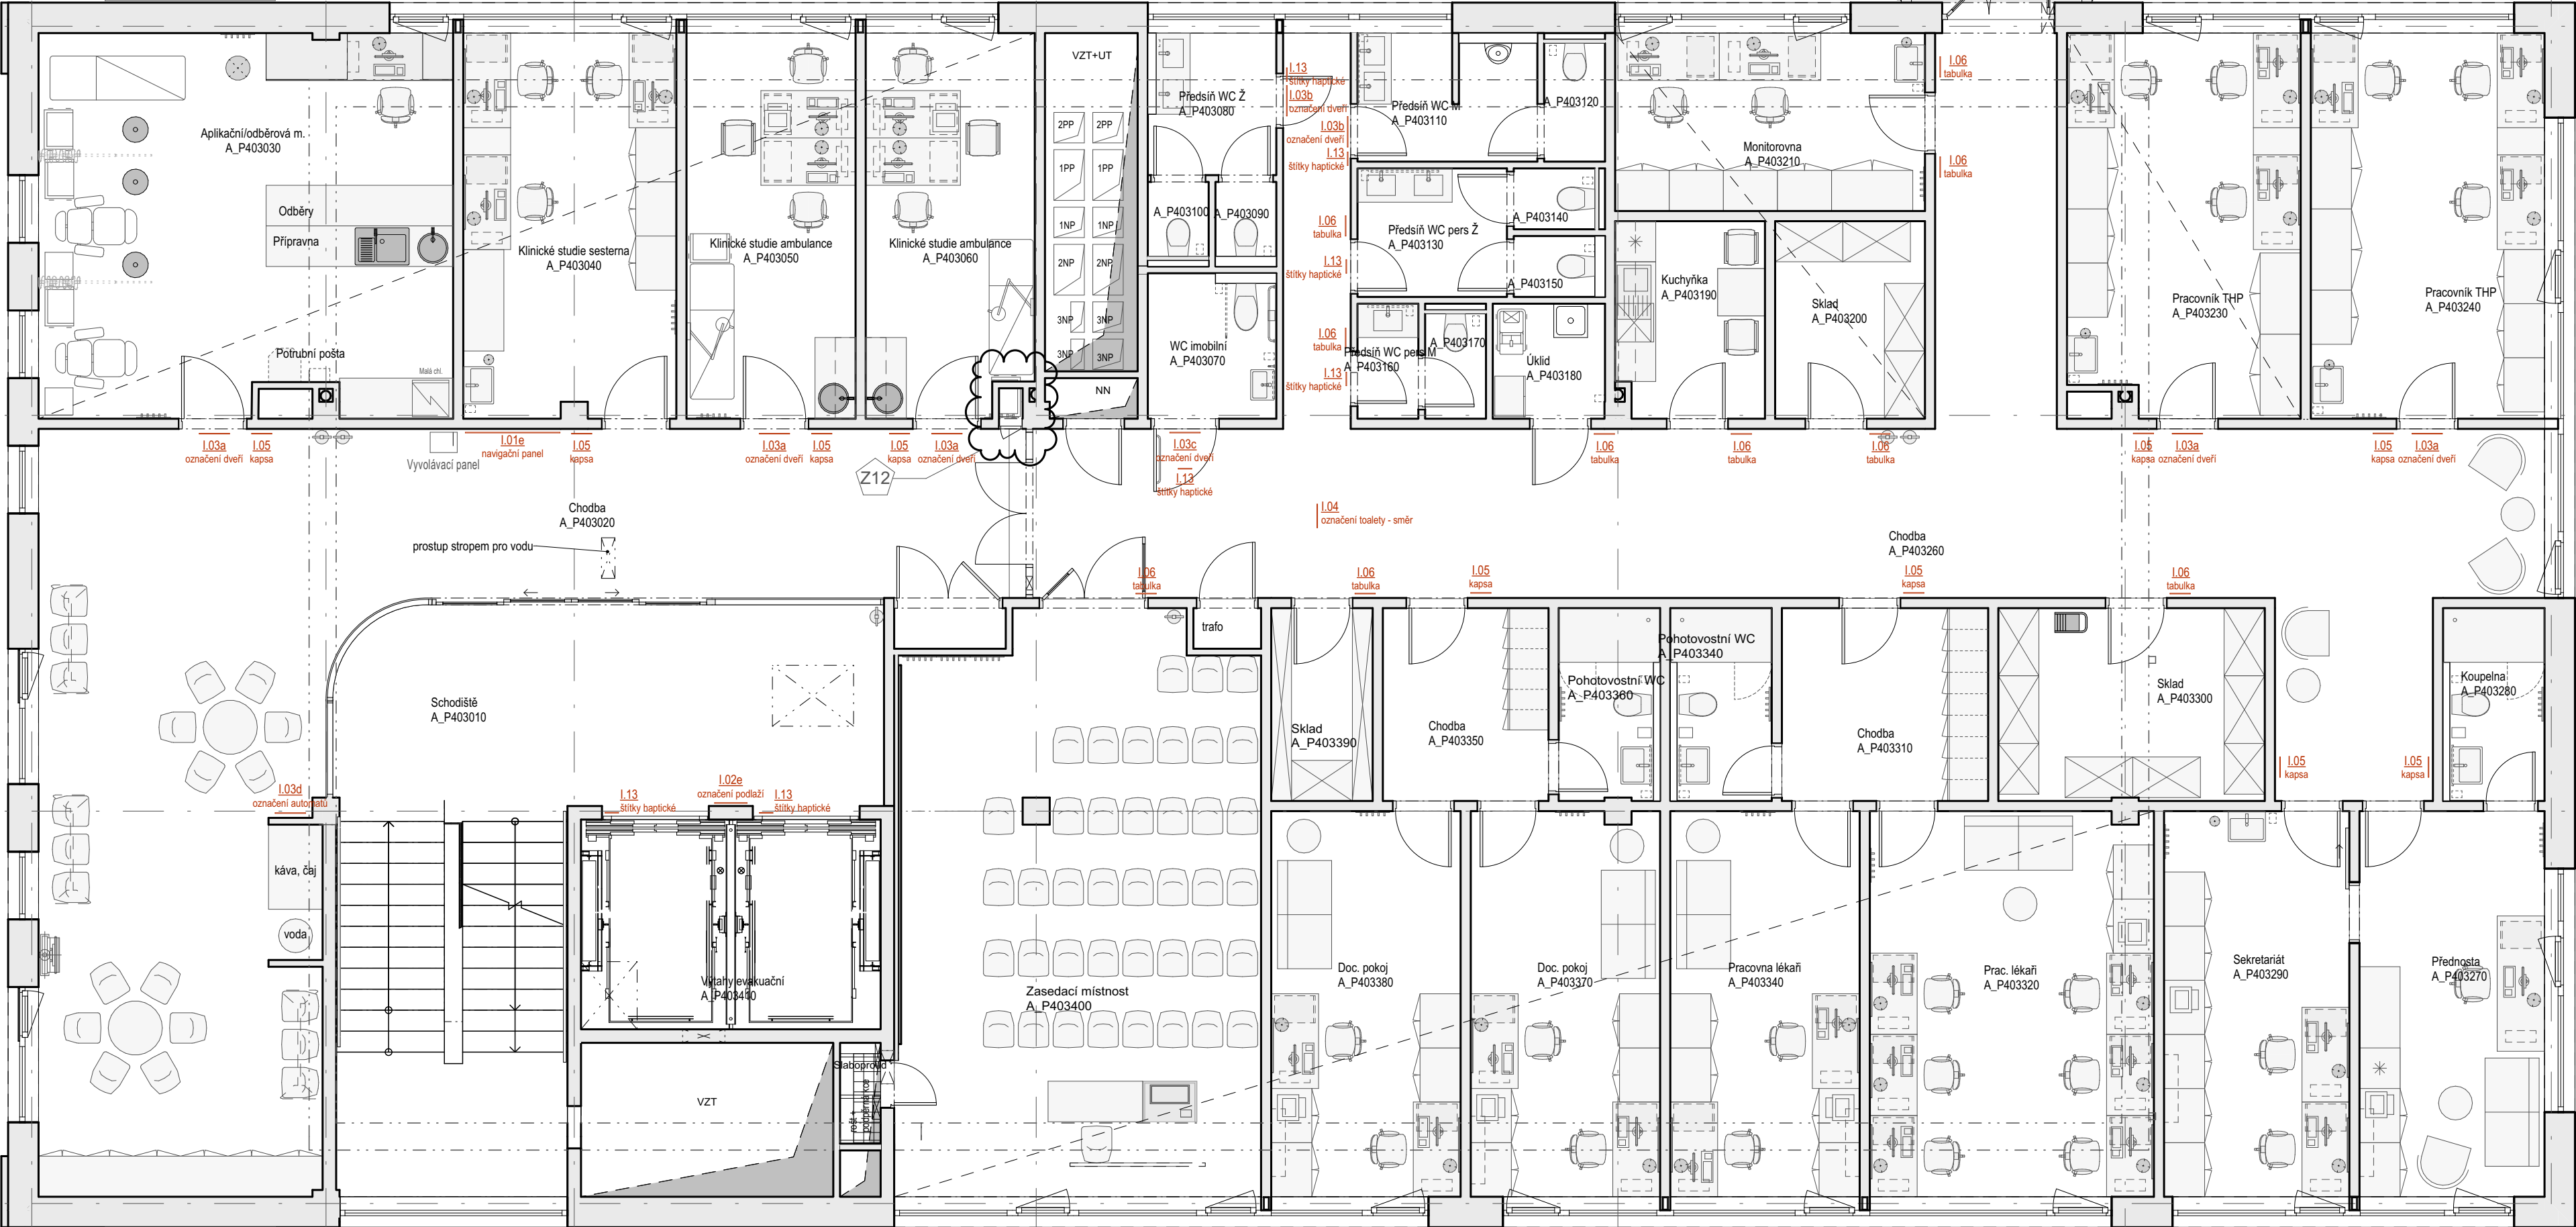

Tabulka místnosti 3NP					
ID prvku	Název místnosti	Plocha (m2)	Nášílapná vrstva	Povrchová úprava zdí	Povrchová úprava stropu
A_P403010	Schodiště	43,82	PVC homogenní probarvené	Malba bílá; Omyvatelný nátěr (1 800)	Minerální kazetový podhled 1 200 x 600
A_P403020	Chodba	147,43	PVC homogenní probarvené	Malba bílá; Omyvatelný nátěr (1 800)	SDK podhled; Minerální kazetový podhled 1 200 x 600
A_P403030	Aplikační/odběrová m.	34,24	PVC elektrostaticky vodivé 10-4 ≤ R ≤ 10-6 Ohm	Malba bílá; Omyvatelný nátěr (1 800)	Minerální kazetový podhled 1 200 x 600
A_P403040	Klinické studie sesterna	17,95	PVC homogenní probarvené	Malba bílá	Minerální kazetový podhled 1 200 x 600
A_P403050	Klinické studie ambulance	14,25	PVC homogenní probarvené	Malba bílá	Minerální kazetový podhled 1 200 x 600
A_P403060	Klinické studie ambulance	14,25	PVC homogenní probarvené	Malba bílá	Minerální kazetový podhled 1 200 x 600
A_P403070	WC imobilní	4,15	PVC homogenní probarvené, protiskluzné	Malba bílá; Keramický obklad 600 x 1 200	Minerální kazetový podhled 600 x 600
A_P403080	Předsíň WC Ž	3,99	PVC homogenní probarvené, protiskluzné	Malba bílá; Keramický obklad 600 x 1 200	Minerální kazetový podhled 600 x 600
A_P403090	WC Ž	1,13	PVC homogenní probarvené, protiskluzné	Malba bílá; Keramický obklad 600 x 1 200	Minerální kazetový podhled 600 x 600
A_P403100	WC Ž	1,12	PVC homogenní probarvené, protiskluzné	Malba bílá; Keramický obklad 600 x 1 200	Minerální kazetový podhled 600 x 600
A_P403110	Předsíň WC M	6,95	PVC homogenní probarvené, protiskluzné	Malba bílá; Keramický obklad 600 x 1 200	Minerální kazetový podhled 600 x 600
A_P403120	WC M	1,71	PVC homogenní probarvené, protiskluzné	Malba bílá; Keramický obklad 600 x 1 200	Minerální kazetový podhled 600 x 600
A_P403130	Předsíň WC pers Ž	6,95	PVC homogenní probarvené, protiskluzné	Malba bílá; Keramický obklad 600 x 1 200	Minerální kazetový podhled 600 x 600
A_P403140	WC pers Ž	2,56	PVC homogenní probarvené, protiskluzné	Malba bílá; Keramický obklad 600 x 1 200	Minerální kazetový podhled 600 x 600
A_P403150	WC pers Ž	1,21	PVC homogenní probarvené, protiskluzné	Malba bílá; Keramický obklad 600 x 1 200	Minerální kazetový podhled 600 x 600
A_P403160	Předsíň WC pers M	1,53	PVC homogenní probarvené, protiskluzné	Malba bílá; Keramický obklad 600 x 1 200	Minerální kazetový podhled 600 x 600
A_P403170	WC pers M	1,53	PVC homogenní probarvené, protiskluzné	Malba bílá; Keramický obklad 600 x 1 200	Minerální kazetový podhled 600 x 600
A_P403180	Úklid	2,82	PVC homogenní probarvené, protiskluzné	Malba bílá; Keramický obklad 600 x 1 200	Minerální kazetový podhled 600 x 600
A_P403190	Kuchyňka	6,47	PVC homogenní probarvené	Malba bílá; Keramický obklad 600 x 600	Minerální kazetový podhled 600 x 600
A_P403200	Sklad	6,47	PVC homogenní probarvené	Malba bílá; Omyvatelný nátěr (1 800)	Minerální kazetový podhled 600 x 600
A_P403210	Monitorovna	12,05	PVC homogenní probarvené	Malba bílá	Minerální kazetový podhled 1 200 x 600
A_P403220	Spojovací most	11,89	PVC homogenní probarvené		SDK podhled
A_P403230	Pracovník THP	19,69	PVC homogenní probarvené	Malba bílá	Minerální kazetový podhled 1 200 x 600
A_P403240	Pracovník THP	19,70	PVC homogenní probarvené	Malba bílá	Minerální kazetový podhled 1 200 x 600
A_P403260	Chodba	80,64	PVC homogenní probarvené	Malba bílá	Minerální kazetový podhled 1 200 x 600
A_P403270	Přednosta	15,60	PVC homogenní probarvené	Malba bílá	Minerální kazetový podhled 1 200 x 600
A_P403280	Koupelna	4,27	PVC homogenní probarvené, protiskluzné	Malba bílá; Keramický obklad 600 x 1 200	Minerální kazetový podhled 600 x 600
A_P403290	Sekretariát	15,62	PVC homogenní probarvené	Malba bílá	Minerální kazetový podhled 1 200 x 600
A_P403300	Sklad	11,22	PVC homogenní probarvené	Malba bílá; Omyvatelný nátěr (1 800)	Minerální kazetový podhled 600 x 600
A_P403310	Chodba	13,39	PVC homogenní probarvené	Malba bílá	Minerální kazetový podhled 1 200 x 600
A_P403320	Prac. lékaři	23,94	PVC homogenní probarvené	Malba bílá	Minerální kazetový podhled 1 200 x 600
A_P403340	Pohotovostní WC	4,27	PVC homogenní probarvené, protiskluzné	Malba bílá; Keramický obklad 600 x 1 200	Minerální kazetový podhled 600 x 600
A_P403340	Pracovna lékaři	15,96	PVC homogenní probarvené	Malba bílá	Minerální kazetový podhled 1 200 x 600
A_P403350	Chodba	11,68	PVC homogenní probarvené	Malba bílá; Omyvatelný nátěr (1 800)	Minerální kazetový podhled 1 200 x 600
A_P403360	Pohotovostní WC	4,27	PVC homogenní probarvené, protiskluzné	Malba bílá; Keramický obklad 600 x 1 200	Minerální kazetový podhled 600 x 600
A_P403370	Doc. pokoj	15,96	PVC homogenní probarvené	Malba bílá	Minerální kazetový podhled 1 200 x 600
A_P403380	Doc. pokoj	15,96	PVC homogenní probarvené	Malba bílá	Minerální kazetový podhled 1 200 x 600
A_P403390	Sklad	4,27	PVC homogenní probarvené	Malba bílá; Omyvatelný nátěr (1 800)	Minerální kazetový podhled 600 x 600
A_P403400	Zasedací místnost	47,20	PVC homogenní probarvené	Malba bílá	Minerální kazetový podhled 1 200 x 600
A_P403410	Výťahy evakuační	14,36	PVC homogenní probarvené		
		682,51 m²			

±0,000 = 233,047 m.n.m

Novostavba Onkologické kliniky P4

k.ú. Nová Ulice, p.č.711/11 a 711/6

Klient

Fakultní nemocnice Olomouc
Zdravotníku 248/7, 779 00 Olomouc

Generální projektant

Adam Rujbr Architects

Srbská 22, 612 00 Bno, tel.: 603 283 041

Hofešší nářeží 19, 150 00 Praha 5, tel.: 603 799 403

Zodpovědný projektant Ing. arch. Adam Rujbr

HIP Ing. Michal Surka

M INFORMAČNÍ SYSTÉM

Zodpovědný projektant Ing. arch. Adam Rujbr

Vypracoval Ing. Michal Surka

Ing. arch. Katarína Paľuchová

Datum 05.02.2024

Dokumentace pro provedení stavby

Púdorys 3NP

1:75

M.5