


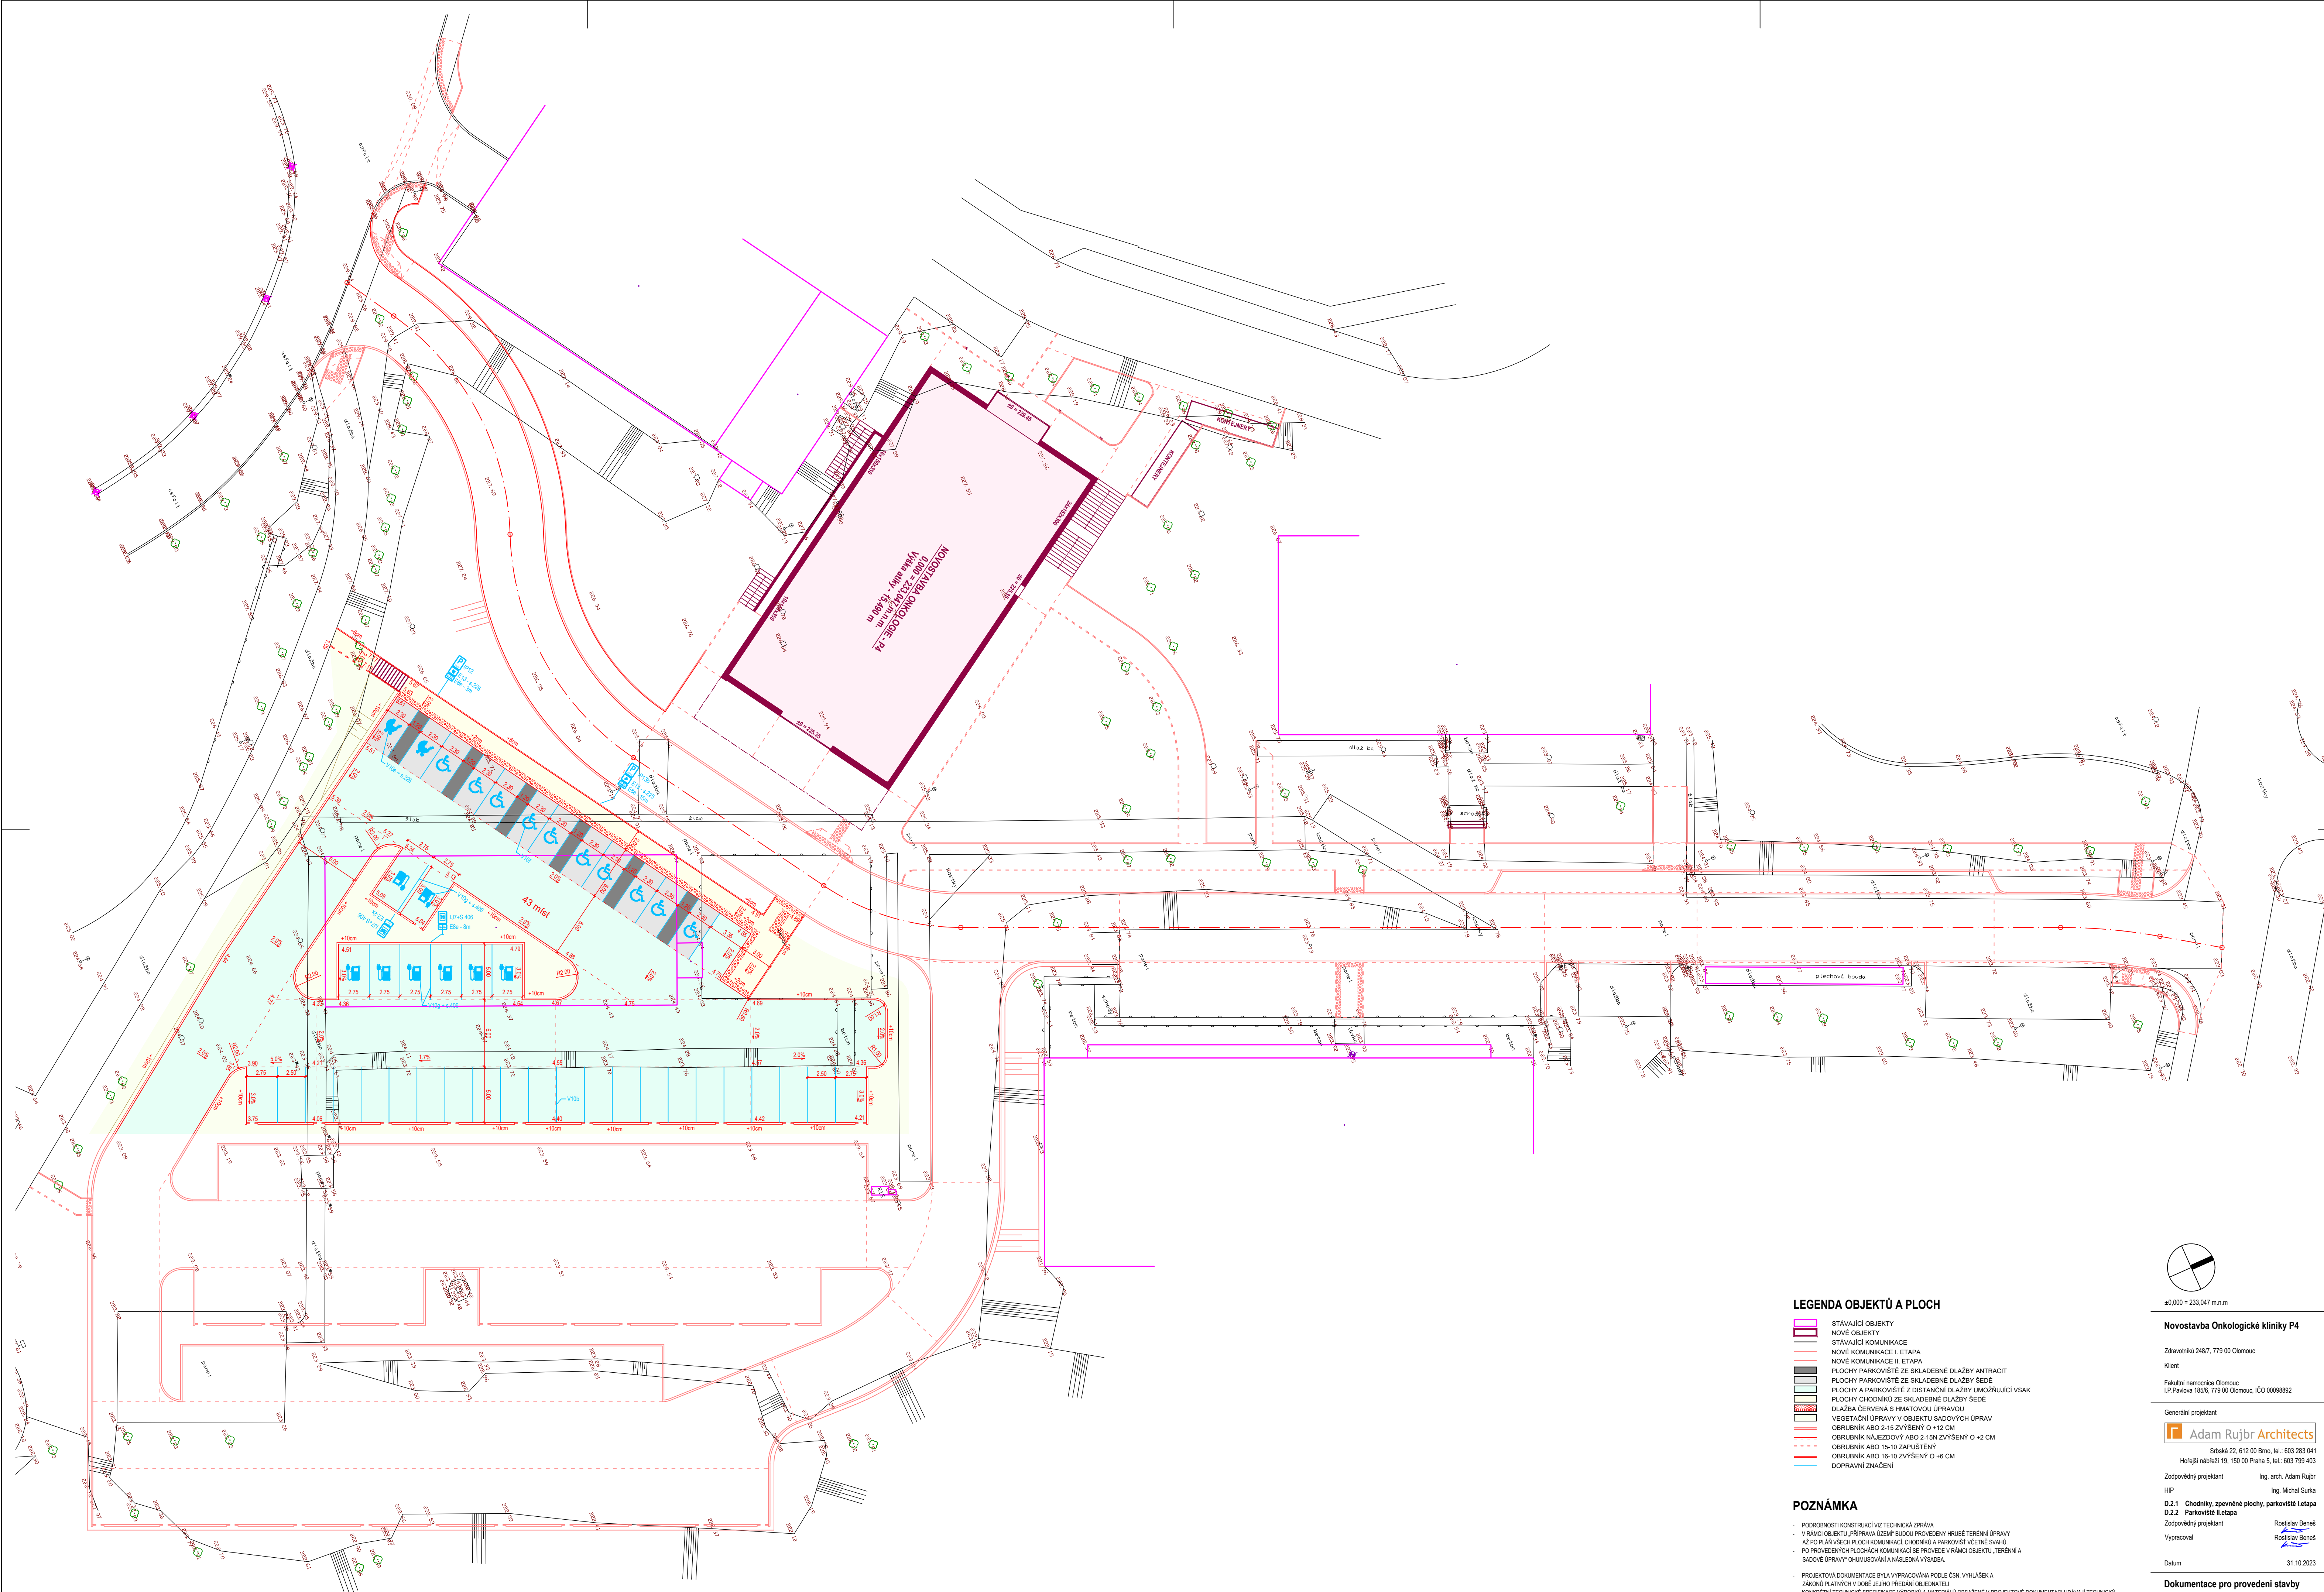


LEGENDA OBJEKTŮ A PLOCH

- STÁVAJÍCÍ OBJEKTY
- NOVÉ OBJEKTY
- STÁVAJÍCÍ KOMUNIKACE
- NOVÉ KOMUNIKACE I. ETAPA
- NOVÉ KOMUNIKACE II. ETAPA
- PLOCHY PARKOVIŠTĚ ZE SKLADEBNÉ DLAŽBY ANTRACIT
- PLOCHY PARKOVIŠTĚ ZE SKLADEBNÉ DLAŽBY SEDE
- PLOCHY A PARKOVIŠTĚ Z DISTANČNÍ DLAŽBY UMOŽŇUJÍCÍ VSAK
- PLOCHY CHODNÍKŮ ZE SKLADEBNÉ DLAŽBY SEDE
- DLAŽBA ČERVENÁ S HMATOVOU ÚPRAVOU
- VEGETAČNÍ ÚPRAVY V OBJEKTU SADOVÝCH ÚPRAV
- OBŘUBNÍK ABO 2-15 ZVÝŠENÝ O +12 CM
- OBŘUBNÍK NÁJEZDOVÝ ABO 2-15N ZVÝŠENÝ O +2 CM
- OBŘUBNÍK ABO 15-10 ZAPUŠTĚNÝ
- OBŘUBNÍK ABO 15-10 ZVÝŠENÝ O +8 CM
- DOPRAVNÍ ZNAČENÍ

POZNÁMKA

- PODROBNOSTI KONSTRUKCÍ VIZ TECHNICKÁ ZPRÁVA
- V RÁMCI OBJEKTU PŘIPRAVA ÚZEMÍ BUDOU PROVÁDĚNÝ HRUBÉ TERÉNNÍ ÚPRAVY
- AŽ PO PLÁN VŠECH PLOCH KOMUNIKACÍ, CHODNÍKŮ A PARKOVIŠTĚ VČETNĚ SVAHŮ.
- PO PROVEDENÍ PLOCH KOMUNIKACÍ SE PROVEDE V RÁMCI OBJEKTU, TERÉNNÍ A SADOVÉ ÚPRAVY CHUMISOVÁNÍ A NÁSLEDNÁ VÝSADBA.
- PROJEKTOVÁ DOKUMENTACE BYLA VYPRACOVÁNA PODLE ČSN, VÝHLÁŠKA ZÁKONŮ PLATNÝCH V DOBĚ JEJÍHO PŘEDÁNÍ ODBĚRNÍKŮ
- KONKRETNÍ TECHNICKÉ SPECIFIKACE VÝROBKŮ A MATERIÁLŮ OBSAŽENÉ V PROJEKTOVÉ DOKUMENTACI UDÁVÁJÍ TECHNICKÝ STANDARD STAVBY, JEDNOTLIVÝCH VÝROBKŮ A MATERIÁLŮ A JE MOŽNÉ JE PO DOHODĚ S INVESTOŘEM A PROJEKTANTEM ZMĚNIT

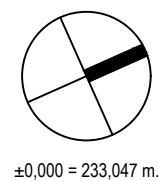

±0,000 = 233,047 m.n.m

Novostavba Onkologické kliniky P4

Zoravnická 248/7, 779 00 Olomouc

Klient

Fakultní nemocnice Olomouc
I.P. Pavlova 185/6, 779 00 Olomouc, IČO 00098892

Generální projektant

Adam Rujbr Architects

Srbská 22, 612 00 Brno, tel.: 603 283 041
Holýšské náměstí 19, 150 00 Praha 5, tel.: 603 799 403

Zodpovědný projektant

Ing. arch. Adam Rujbr

Ing. Michal Surka

D.2.1 Chodníky, zpevněné plochy, parkoviště Letapa

D.2.2 Parkoviště Letapa

Zodpovědný projektant

Ing. arch. Adam Rujbr

Ing. Michal Surka

Vypracoval

Rostislav Beneš

Rostislav Beneš

Datum

31.10.2023

Dokumentace pro provedení stavby

Situace II.etapa

1:250

D.2.1.04