


SOUŘADNICE VYTÝČOVANÝCH BODŮ:

C.B.	Y	X	C.B.	Y	X	C.B.	Y	X	C.B.	Y	X
001	548095.98	1122607.82	074	548125.04	1122664.35	147	548187.29	1122684.73	220	548172.10	1122752.18
002	548092.86	1122611.24	075	548130.59	1122663.10	148	548189.51	1122681.38	221	548169.44	1122756.42
003	548091.42	1122612.27	076	548126.73	1122660.47	149	548190.32	1122679.88	222	548164.78	1122753.50
004	548092.38	1122613.61	077	548124.80	1122650.77	150	548187.78	1122679.43	223	548167.44	1122749.26
005	548097.10	1122614.47	078	548123.37	1122648.03	151	548185.25	1122683.46	224	548156.99	1122742.72
006	548098.82	1122617.22	079	548121.17	1122648.00	152	548183.81	1122682.55	225	548151.43	1122739.24
007	548095.33	1122617.53	080	548119.34	1122623.70	153	548182.88	1122683.19	226	548154.10	1122745.23
008	548098.47	1122613.54	081	548112.39	1122623.27	154	548176.98	1122681.87	227	548155.31	1122747.93
009	548098.83	1122614.08	082	548110.77	1122623.30	155	548179.51	1122679.86	228	548159.88	1122745.90
010	548100.39	1122616.64	083	548100.90	1122622.71	156	548178.47	1122678.33	229	548166.59	1122740.87
011	548102.43	1122620.69	084	548107.92	1122618.25	157	548179.20	1122678.48	230	548162.02	1122763.00
012	548104.86	1122626.14	085	548105.81	1122613.68	158	548181.66	1122674.56	231	548162.84	1122764.85
013	548107.34	1122631.70	086	548103.45	1122612.48	159	548183.25	1122674.43	232	548166.37	1122759.10
014	548105.41	1122632.55	087	548104.31	1122610.97	160	548182.36	1122673.43	233	548164.31	1122768.13
015	548107.41	1122632.30	088	548101.37	1122605.24	161	548180.28	1122671.10	234	548169.89	1122770.80
016	548107.88	1122632.90	089	548106.21	1122605.89	162	548175.95	1122664.01	235	548158.43	1122787.27
017	548115.69	1122650.45	090	548107.99	1122607.36	163	548174.83	1122665.01	236	548154.70	1122790.35
018	548116.47	1122652.43	091	548105.27	1122607.04	164	548173.25	1122666.44	237	548155.13	1122793.31
019	548114.86	1122653.44	092	548106.48	1122609.74	165	548177.60	1122671.33	238	548158.82	1122793.88
020	548118.28	1122660.92	093	548107.70	1122612.49	166	548172.88	1122676.87	239	548158.01	1122795.05
021	548120.01	1122660.14	094	548103.46	1122617.02	167	548174.70	1122680.01	240	548153.99	1122792.25
022	548121.24	1122662.91	095	548130.34	1122644.94	168	548174.51	1122680.32	241	548153.33	1122790.96
023	548116.67	1122664.95	096	548126.88	1122649.76	169	548173.55	1122674.64	242	548159.69	1122797.75
024	548123.24	1122679.81	097	548126.88	1122649.76	170	548125.76	1122720.93	243	548135.65	1122792.27
025	548127.72	1122677.82	098	548133.06	1122663.62	171	548125.46	1122721.07	244	548137.48	1122791.46
026	548128.74	1122680.10	099	548134.35	1122663.04	172	548124.75	1122723.57	245	548144.79	1122788.20
027	548124.26	1122682.10	100	548135.56	1122665.78	173	548126.34	1122727.15	246	548145.80	1122785.56
028	548135.34	1122688.32	101	548134.27	1122666.36	174	548130.91	1122725.11	247	548145.33	1122784.52
029	548136.74	1122697.70	102	548135.30	1122674.44	175	548134.51	1122778.08	248	548140.77	1122786.55
030	548139.49	1122703.87	103	548136.32	1122676.72	176	548149.95	1122780.13	249	548138.12	1122780.62
031	548142.52	1122710.67	104	548140.77	1122689.94	177	548150.90	1122782.27	250	548135.68	1122779.13
032	548145.44	1122715.57	105	548147.95	1122677.75	178	548153.02	1122784.53	251	548133.24	1122769.65
033	548152.08	1122721.68	106	548149.80	1122678.48	179	548154.37	1122782.60	252	548132.42	1122767.83
034	548154.63	1122723.27	107	548140.35	1122662.23	180	548159.71	1122774.92	253	548136.96	1122765.79
035	548164.20	1122729.27	108	548143.18	1122686.34	181	548160.34	1122773.98	254	548134.96	1122761.22
036	548169.51	1122732.40	109	548145.37	1122683.59	182	548159.89	1122772.96	255	548130.39	1122763.26
037	548164.99	1122734.78	110	548163.44	1122684.58	183	548155.32	1122775.00	256	548127.13	1122759.85
038	548212.39	1122735.08	111	548162.15	1122686.63	184	548152.80	1122769.32	257	548125.10	1122751.38
039	548215.57	1122736.99	112	548160.19	1122690.41	185	548151.36	1122763.72	258	548123.96	1122744.82
040	548215.33	1122739.74	113	548144.16	1122688.55	186	548150.24	1122765.59	259	548122.03	1122742.25
041	548214.25	1122742.74	114	548151.01	1122712.71	187	548147.79	1122758.10	260	548118.99	1122737.48
042	548212.77	1122742.64	115	548153.42	1122712.77	188	548145.35	1122752.62	261	548117.88	1122735.40
043	548210.71	1122742.51	116	548151.68	1122711.20	189	548144.06	1122749.70	262	548122.54	1122733.36
044	548212.29	1122739.22	117	548153.87	1122710.33	190	548148.62	1122747.47	263	548120.53	1122728.84
045	548212.20	1122719.65	118	548155.63	1122710.45	191	548142.91	1122747.14	264	548119.31	1122725.11
046	548235.78	1122718.15	119	548156.67	1122708.80	192	548140.47	1122741.65	265	548117.78	1122728.86
047	548237.11	1122719.65	120	548161.73	1122691.13	193	548138.03	1122736.17	266	548116.58	1122735.35
048	548234.00	1122721.35	121	548168.19	1122690.41	194	548141.52	1122733.72	267	548116.79	1122730.69
049	548230.32	1122721.52	122	548169.47	1122688.36	195	548136.95	1122733.75	268	548117.17	1122730.43
050	548229.20	1122721.22	123	548165.93	1122687.63	196	548135.99	1122732.69	269	548117.34	1122731.17
051	548225.08	1122725.32	124	548172.40	1122689.19	197	548132.74	1122724.30	270	548121.91	1122749.13
052	548225.76	1122726.05	125	548170.21	1122692.68	198	548137.30	1122722.26	271	548139.41	1122788.41
053	548226.53	1122728.78	126	548169.14	1122710.35	199	548137.00	1122721.98	272	548134.84	1122790.44
054	548225.36	1122733.34	127	548156.83	1122714.03	200	548137.51	1122720.26	273	548132.61	1122800.19
055	548224.29	1122727.49	128	548162.24	1122717.42	201	548161.16	1122718.63	274	548128.05	1122802.23
056	548223.89	1122729.97	129	548164.55	1122713.73	202	548162.48	1122713.14	275	548125.40	1122798.29
057	548220.37	1122730.34	130	548165.18	1122716.55	203	548147.00	1122729.28	276	548122.96	1122790.81
058	548218.49	1122729.24	131	548166.83	1122720.30	204	548147.19	1122725.50	277	548120.52	1122789.33
059	548222.74	1122732.67	132	548172.17	1122723.64	205	548149.73	1122731.09	278	548118.08	1122779.85
060	548215.52	1122732.15	133	548174.22	1122724.93	206	548152.38	1122726.85	279	548115.63	1122774.37
061	548217.48	1122730.86	134	548174.53	1122721.24	207	548153.45	1122725.14	280	548115.19	1122768.89
062	548192.72	1122729.22	135	548174.48	1122719.96	208	548185.91	1122745.49	281	548110.75	1122763.41
063	548191.96	1122727.57	136	548177.96	1122714.40	209	548188.45	1122747.09	282	548108.31	1122751.93
064	548173.75	1122722.82	137	548180.49	1122715.88	210	548192.49	1122748.42	283	548105.87	1122752.45
065	548173.69	1122725.77	138	548181.87	1122712.71	211	548191.35	1122750.74	284	548103.42	1122746.97
066	548187.42	1122729.51	139	548187.39	1122703.90	212	548187.62	1122746.40	285	548107.99	1122744.93
067	548157.81	1122718.19	140	548190.43	1122699.20	213	548185.08	1122746.81	286	548108.42	1122744.74
068	548155.27	1122716.60	141	548192.25	1122700.34	214	548184.96	1122746.73	287	548110.79	1122740.93
069	548148.00	1122708.23	142	548191.86	1122693.37	215	548184.72	1122747.13	288	548110.18	1122735.59
070	548142.22	1122695.25	143	548193.94	1122688.90	216	548182.06	1122751.35	289	548112.26	1122726.50
071	548134.36	1122677.60	144	548192.32	1122691.48	217	548178.88	1122756.43	290	548123.02	1122715.59
072	548133.34	1122675.31	145	548193.84	1122686.91	218	548173.79	1122753.24	291	548137.47	1122709.15
073	548128.92	1122665.40	146	548188.67	1122685.60	219	548172.73	1122754.94			

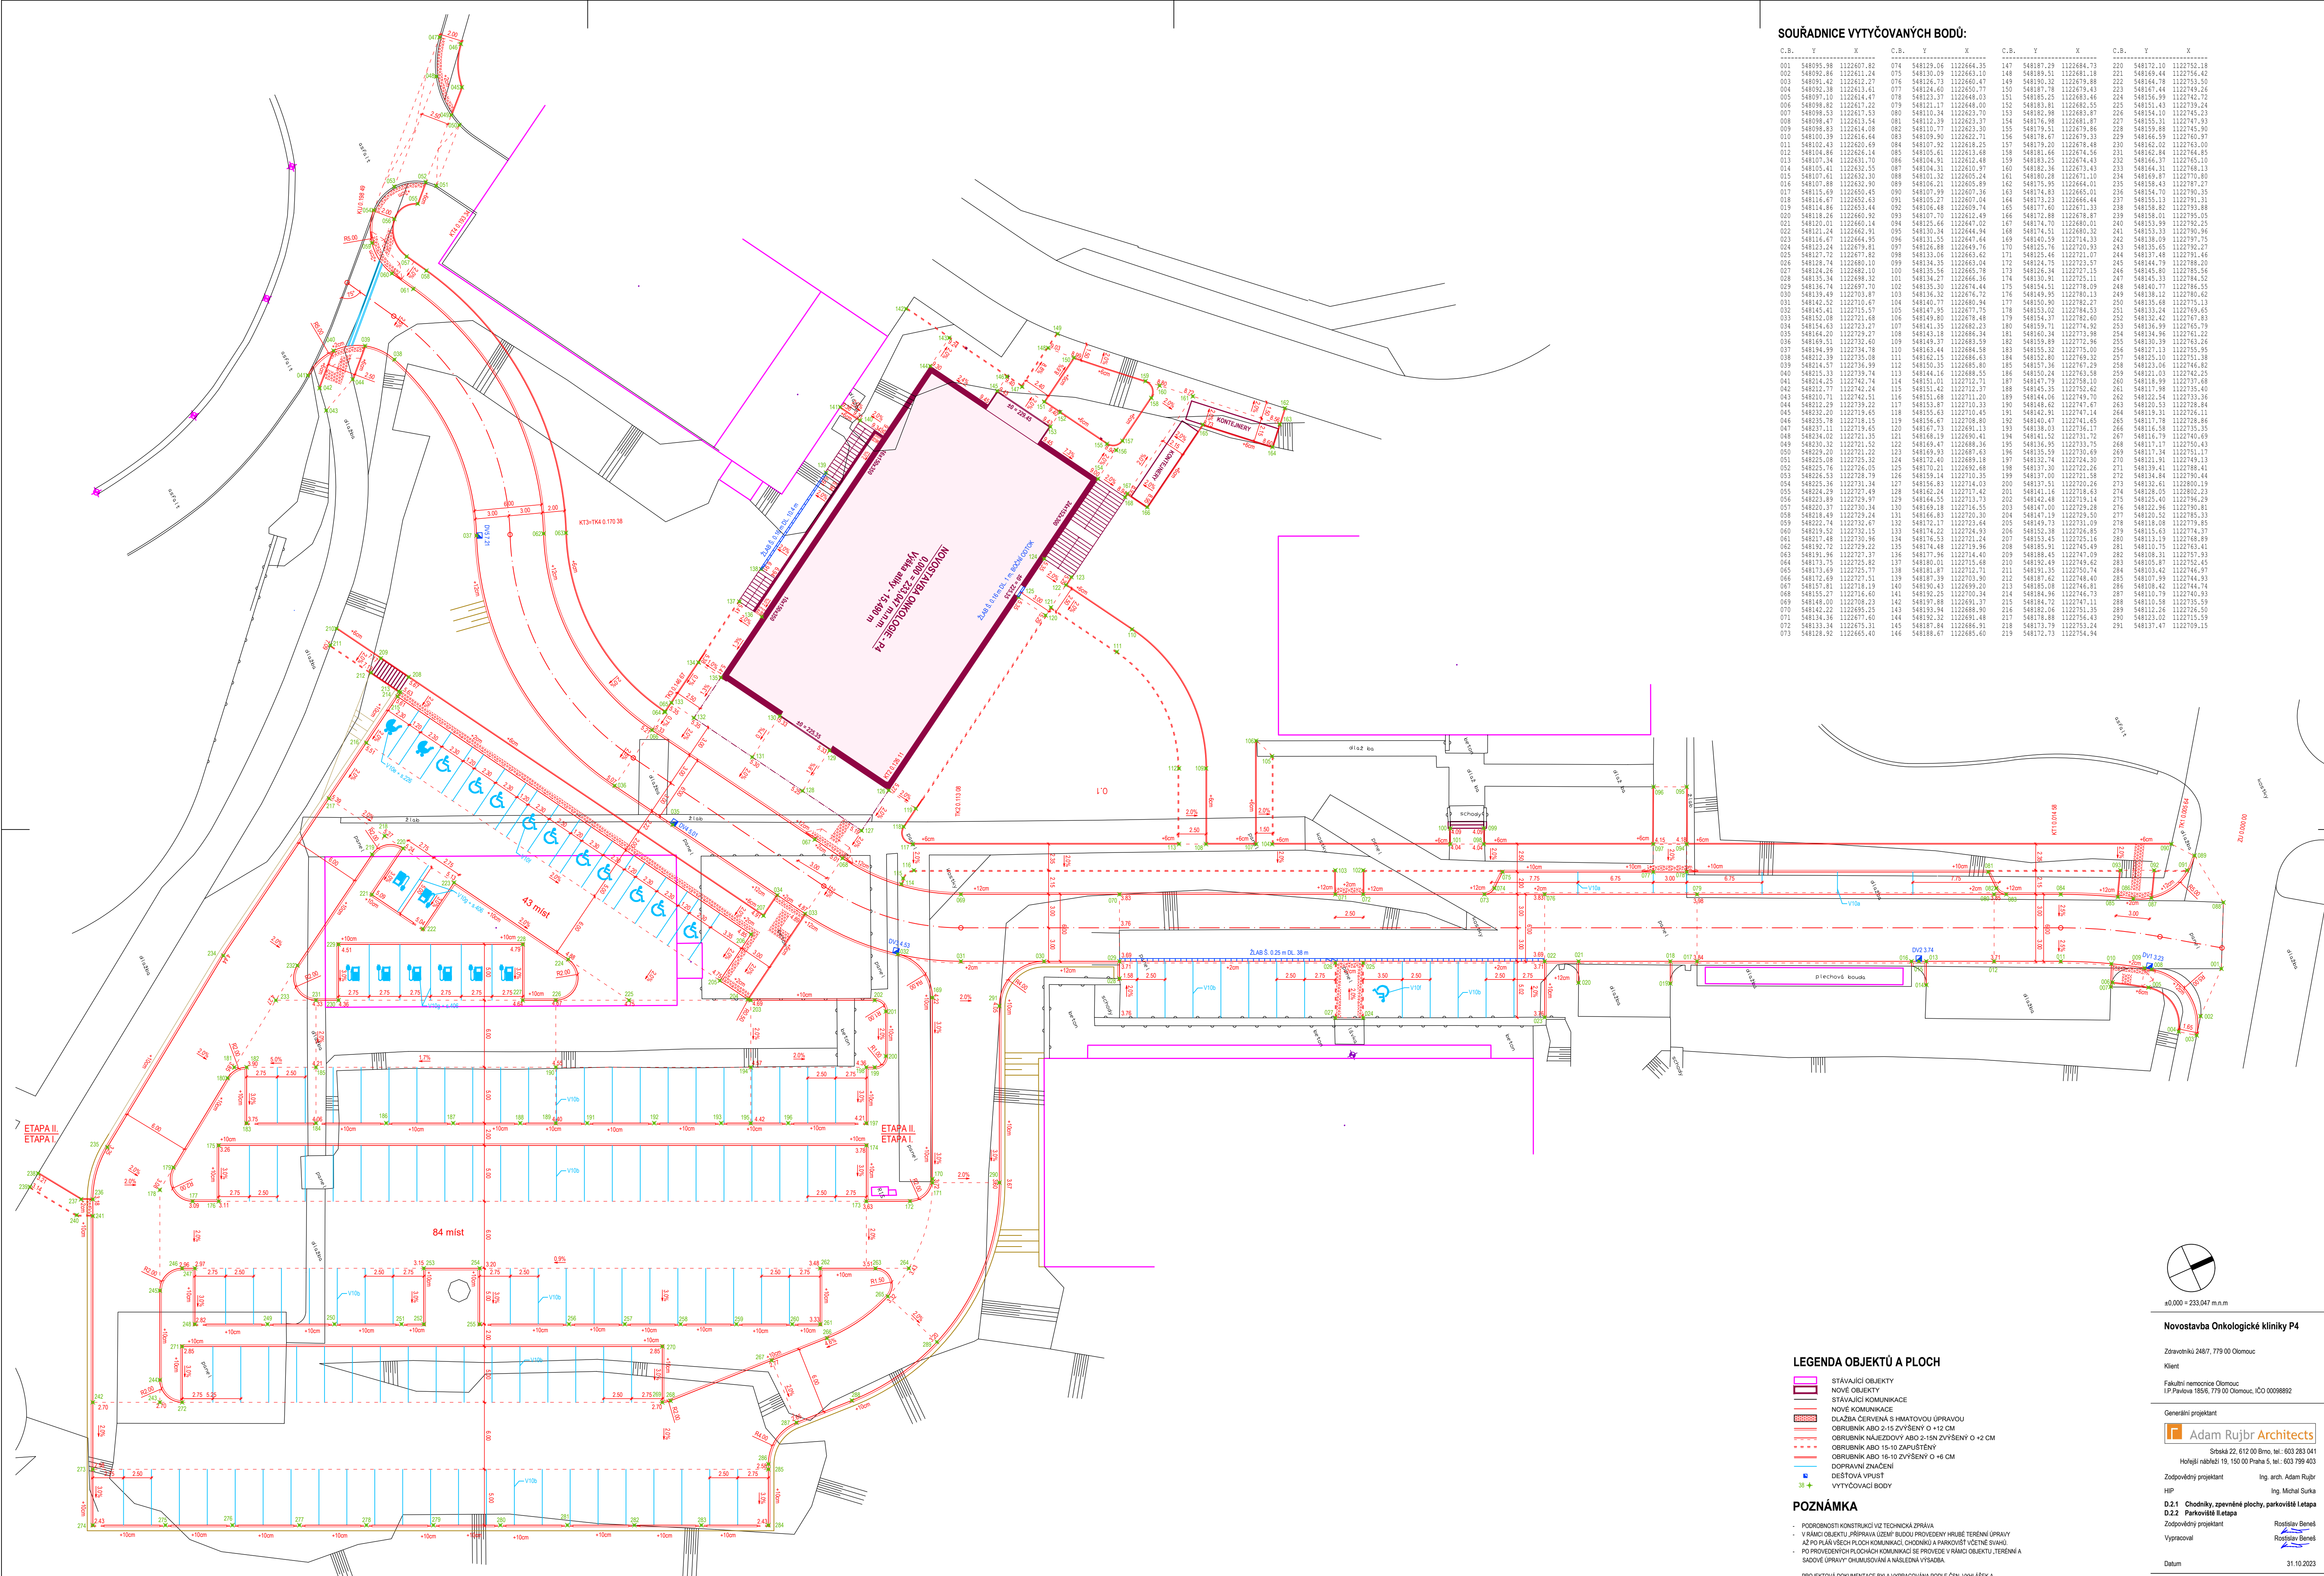


LEGENDA OBJEKTŮ A PLOCH

- STAVAJÍCÍ OBJEKT
- NOVÉ OBJEKT
- STAVAJÍCÍ KOMUNIKACE
- NOVÉ KOMUNIKACE
- DLEŠA ČERVENÁ S HMATOVOU ÚPRAVOU
- ORUBNIK ABO 2-15 ZVÝŠENÝ O +12 CM
- ORUBNIK NÁJEZDOVÝ ABO 2-15N ZVÝŠENÝ O +2 CM
- ORUBNIK ABO 15-10 ZAPUŠTENÝ
- ORUBNIK ABO 15-10 ZVÝŠENÝ O +6 CM
- DOPRAVNÍ ZNAČENÍ
- DEŠTOVÁ VPUSŤ
- VYTÝČOVACÍ BODY

POZNÁMKA

- PODOBŇOSTI KONSTRUKCÍ VZ TECHNICKÁ ZPRÁVA
- V RÁMCI OBJEKTŮ PŘÍPRAVA ÚZEMÍ BUDOVY PROVEDENÍ HRUBÉ TERÉNNÍ ÚPRAVY
- PO PLÁNECH VŠECH PLOCH KOMUNIKACÍ, CHODNÍKŮ A PARKOVIŠŤ VČETNĚ SVÁHŮ
- PO PROVEDENÍ PLOCH KOMUNIKACÍ SE PROVEDE V RÁMCI OBJEKTU, TERÉNNÍ A SADOVÉ ÚPRAVY CHUMISOVÁNÍ A NÁSLEDNÁ VÝSADBA
- PROJEKTOVÁ DOKUMENTACE BYLA VYPRACOVÁNA PODLE ČSN, VÝHLÁŠKA
- ZÁKONČENÍ PLÁNOVÝCH DŮBĚ JE LHO PŘEDÁNÍ OBEDNUTELNÍ
- KONKRETNÍ TECHNICKÉ SPECIFIKACE VÝROBKŮ A MATERIÁLŮ OBSAŽENÉ V PROJEKTOVÉ DOKUMENTACI UDÁVÁJÍ TECHNICKÝ STANDARD STAVBY, JEDNOTLIVÝCH VÝROBKŮ A MATERIÁLŮ A JE MOŽNÉ JE PO DOKONČENÍ INVESTOREM A PROJEKTEM ZAMĚNIT

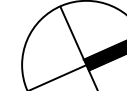

±0,000 = 233,047 m.n.m

Novostavba Onkologické kliniky P4

Zetavomník 2487, 779 00 Olomouc

Klient