


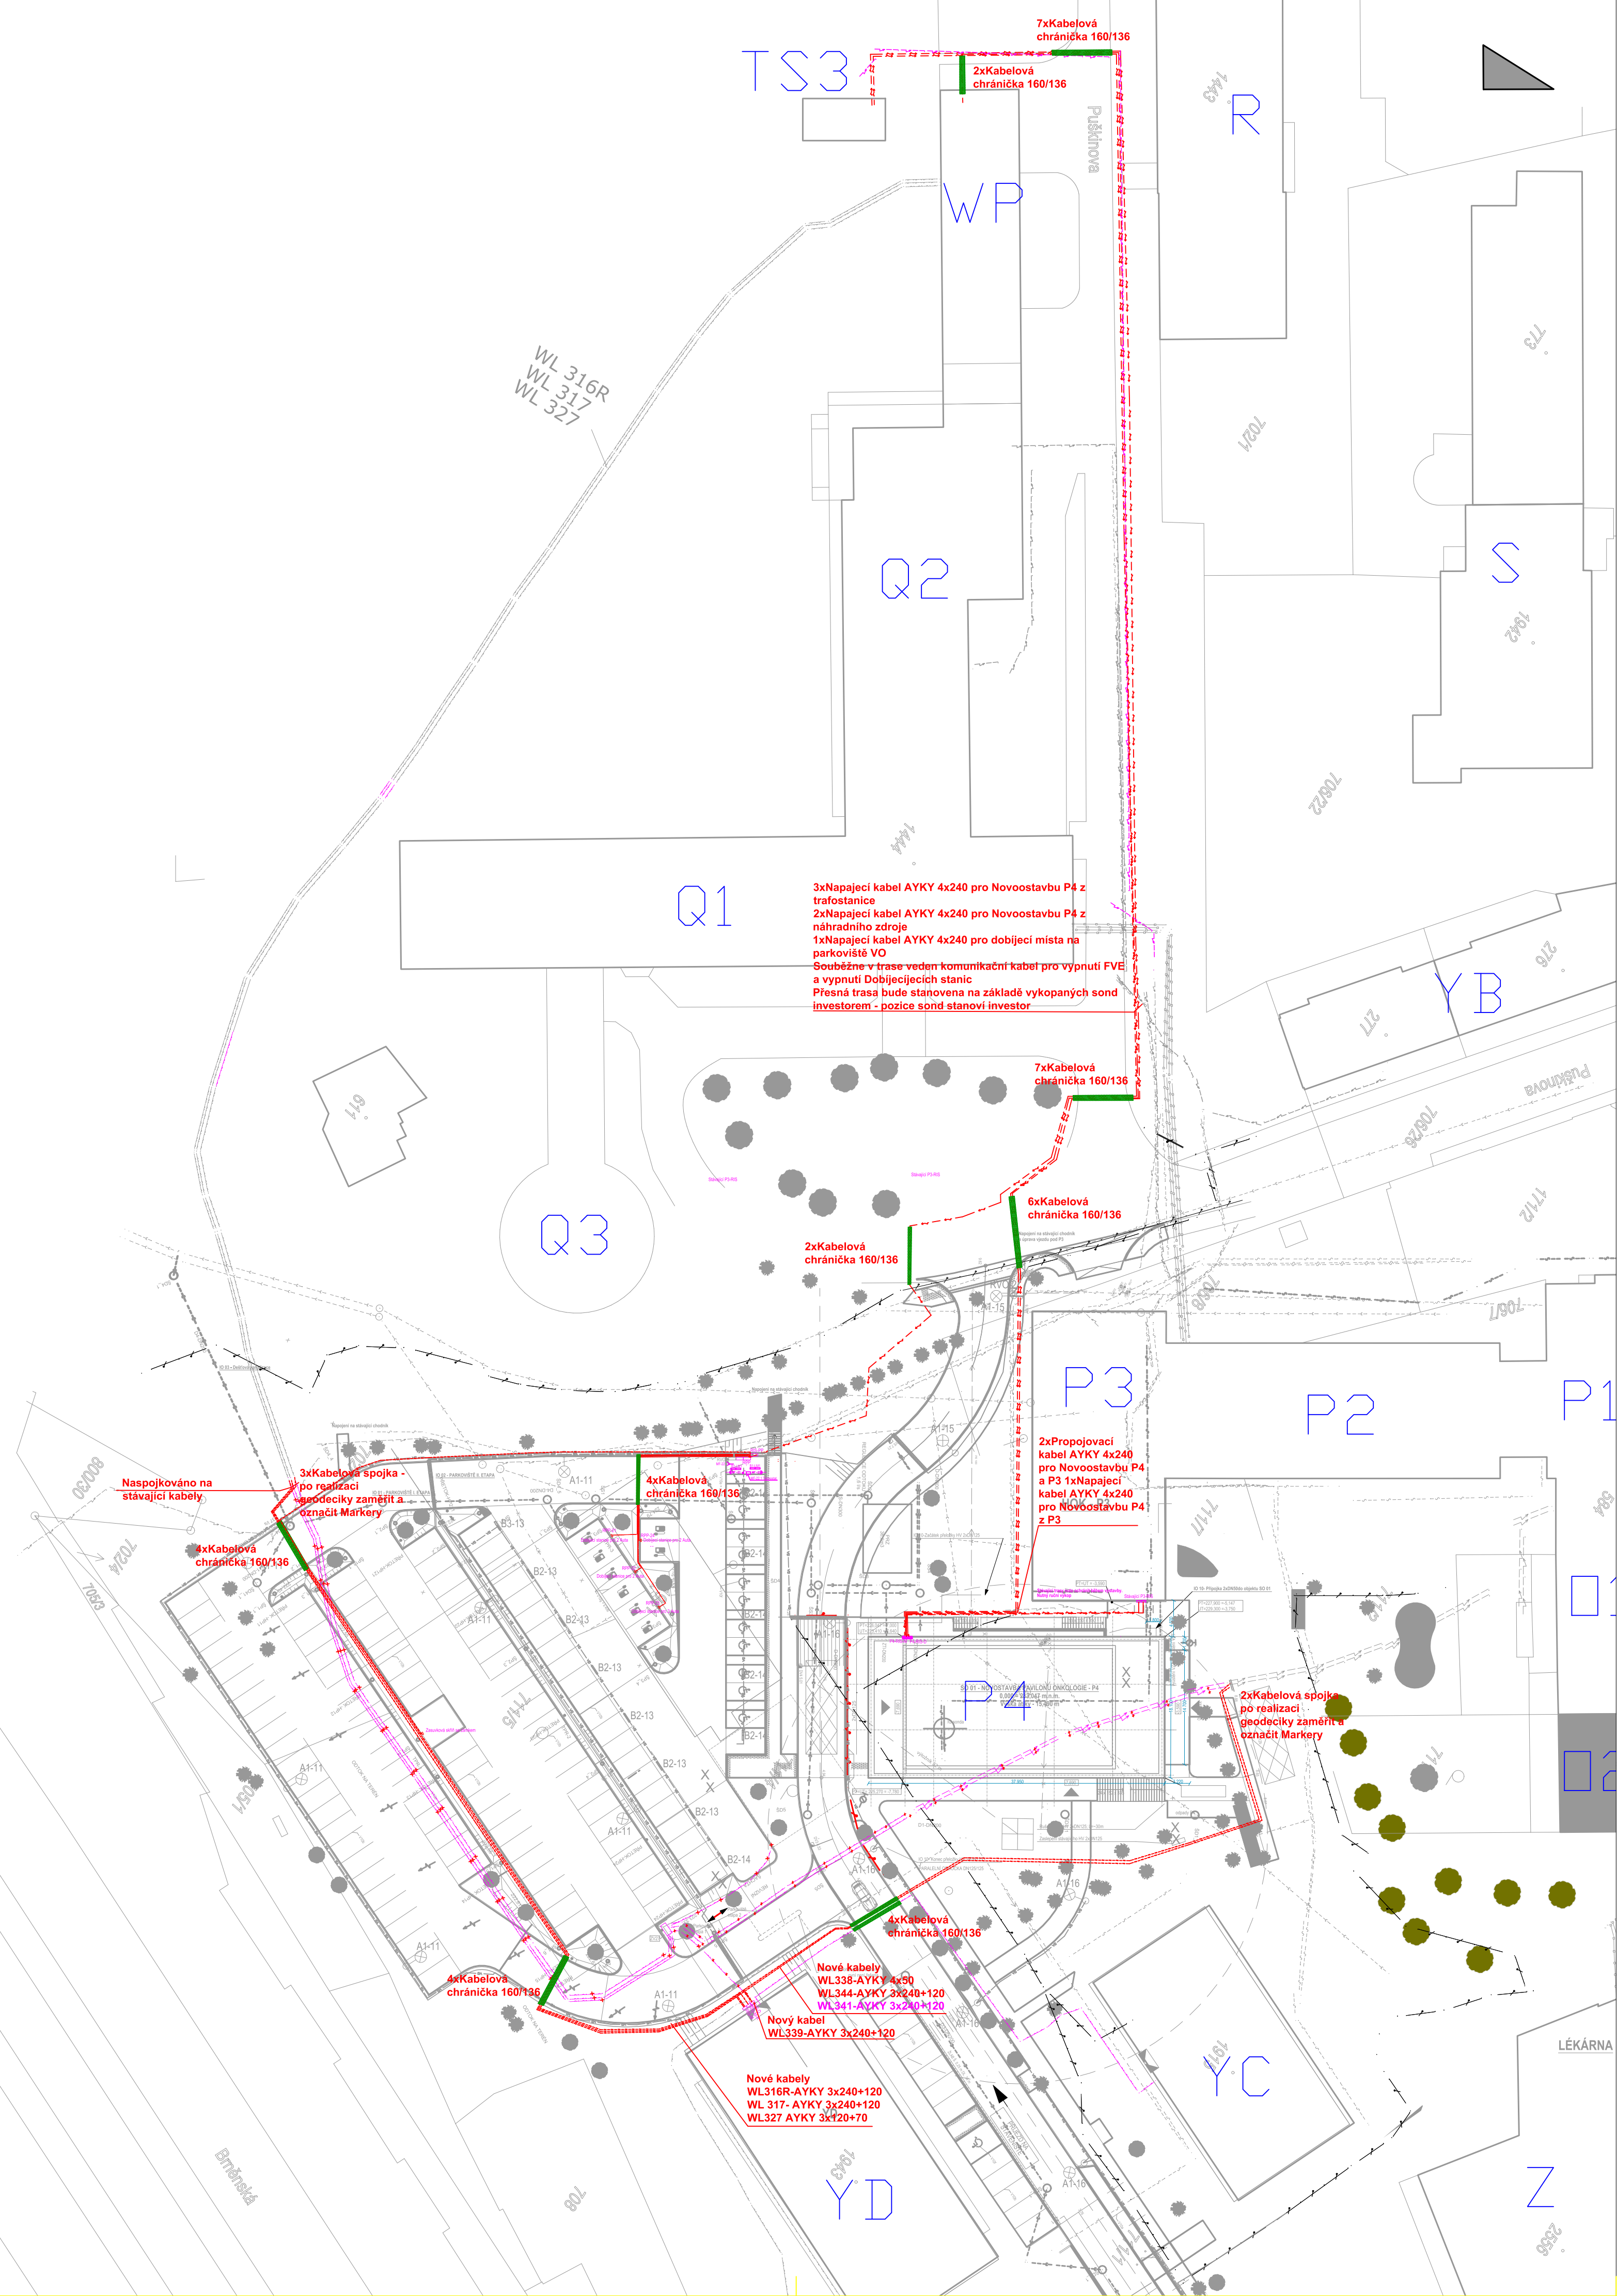

ROZVODNÁ SOUSTAVA
NAPÁJENÍ BUDOVY 3PEN AC 400 V/TN-C
VNITŘNÍ ROZVODY 3NPE AC 400 V/TN-S 1NPE AC 230 V/TN-S

OCHRANA PŘED ORAZEM EL. PROUDEM
DLE ČSN EN 61140 ed. 3 ZÁKLADNÍ OCHRANA, OCHRANA PŘI PORUŠĚ

OCHRANNÉ OPATŘENÍ DLE ČSN 332000-4-41 ed. 3
AUTOMATICKÉ ODPOJENÍ OD ZDROJE
DVOJITÁ NEBO ZESÍLENÁ IZOLACE


Legenda:

- Nové svítidla
- Nová kabelová trasa V0 v zemi
- Nová kabelová trasa NN v zemi
- Stávající kabelová trasa NN v zemi
- Připojovací skříň méně důležitých obvodů
- Stávající rušená kabelová trasa NN v zemi
- Trasa v chráničce

B1-LM1
SVÍTIDLO PRŮMYSLOVÉ LED
TĚLESO A DIFUZÉR - POLYKARBONÁT
REFLEKTOR BÍLÁ REFLEXNÍ OCEĽ
POLYURETANOVÉ TĚSNĚNÍ, TECHNOPOLYMER. UZAVÍR. SPONY
19W, 2400lm, 4000k, 2,3 kg
1280 x 170 x 98 mm
IP 65

Rozvaděče NN:
P3- RIS-MDO
Stávající
P3- RIS-DO
Stávající
P4-RIS-MDO
Jmenovitý proud 630A 9 x pojiskový spodek do 400A (3xPřívod, 2x vývod-P3 , 2x Vývod budova 2x Rezerva)
P4-RIS-DO
Jmenovitý proud 400A 6x pojiskový spodek do 400A (2xPřívod, 1xvývod-P3, 1x vývod P4, 1x vývod P4- PO, 1x rezerva)
RIS-PP
Jmenovitý proud 400A 4x pojiskový spodek do 400A (1xPřívod, 1xvývod, 3x Rezerva)

Připojení do stávajících (připravených v jiném projektu)
RIS-M
Stávající
RIS-M-R
Stávající
RIS-D
stávající

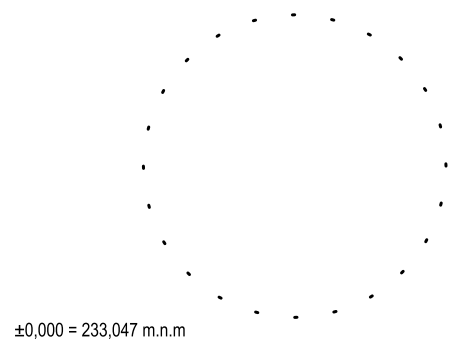

Novostavba Onkologické kliniky P4

Zdravotnická 2487, 779 00 Olomouc

Klient

Fakultní nemocnice Olomouc
I.P. Pavlova 1856, 779 00 Olomouc; IČO 00098892

Generální projektant

Adam Rujbr Architects

Srbská 22, 612 00 Brno, tel.: 603 283 041
Holejší nabřeží 19, 150 00 Praha 5, tel.: 603 799 403

Zodpovědný projektant

Ing. arch. Adam Rujbr

HIP

Ing. Michal Surka

IO05 Připojka NN

Projektant části PD

SUBTECH, s.r.o.

Slovinská 29/693 612 00 Brno
IČ: 293 52 819
www.subtech.cz

Zodpovědný projektant

Ing. Jan Novotný

Vypracoval

Ivana Dědková, Ing. Jan Novotný

Datum

10.11.2023

Dokumentace pro provedení stavby

Situace NN