
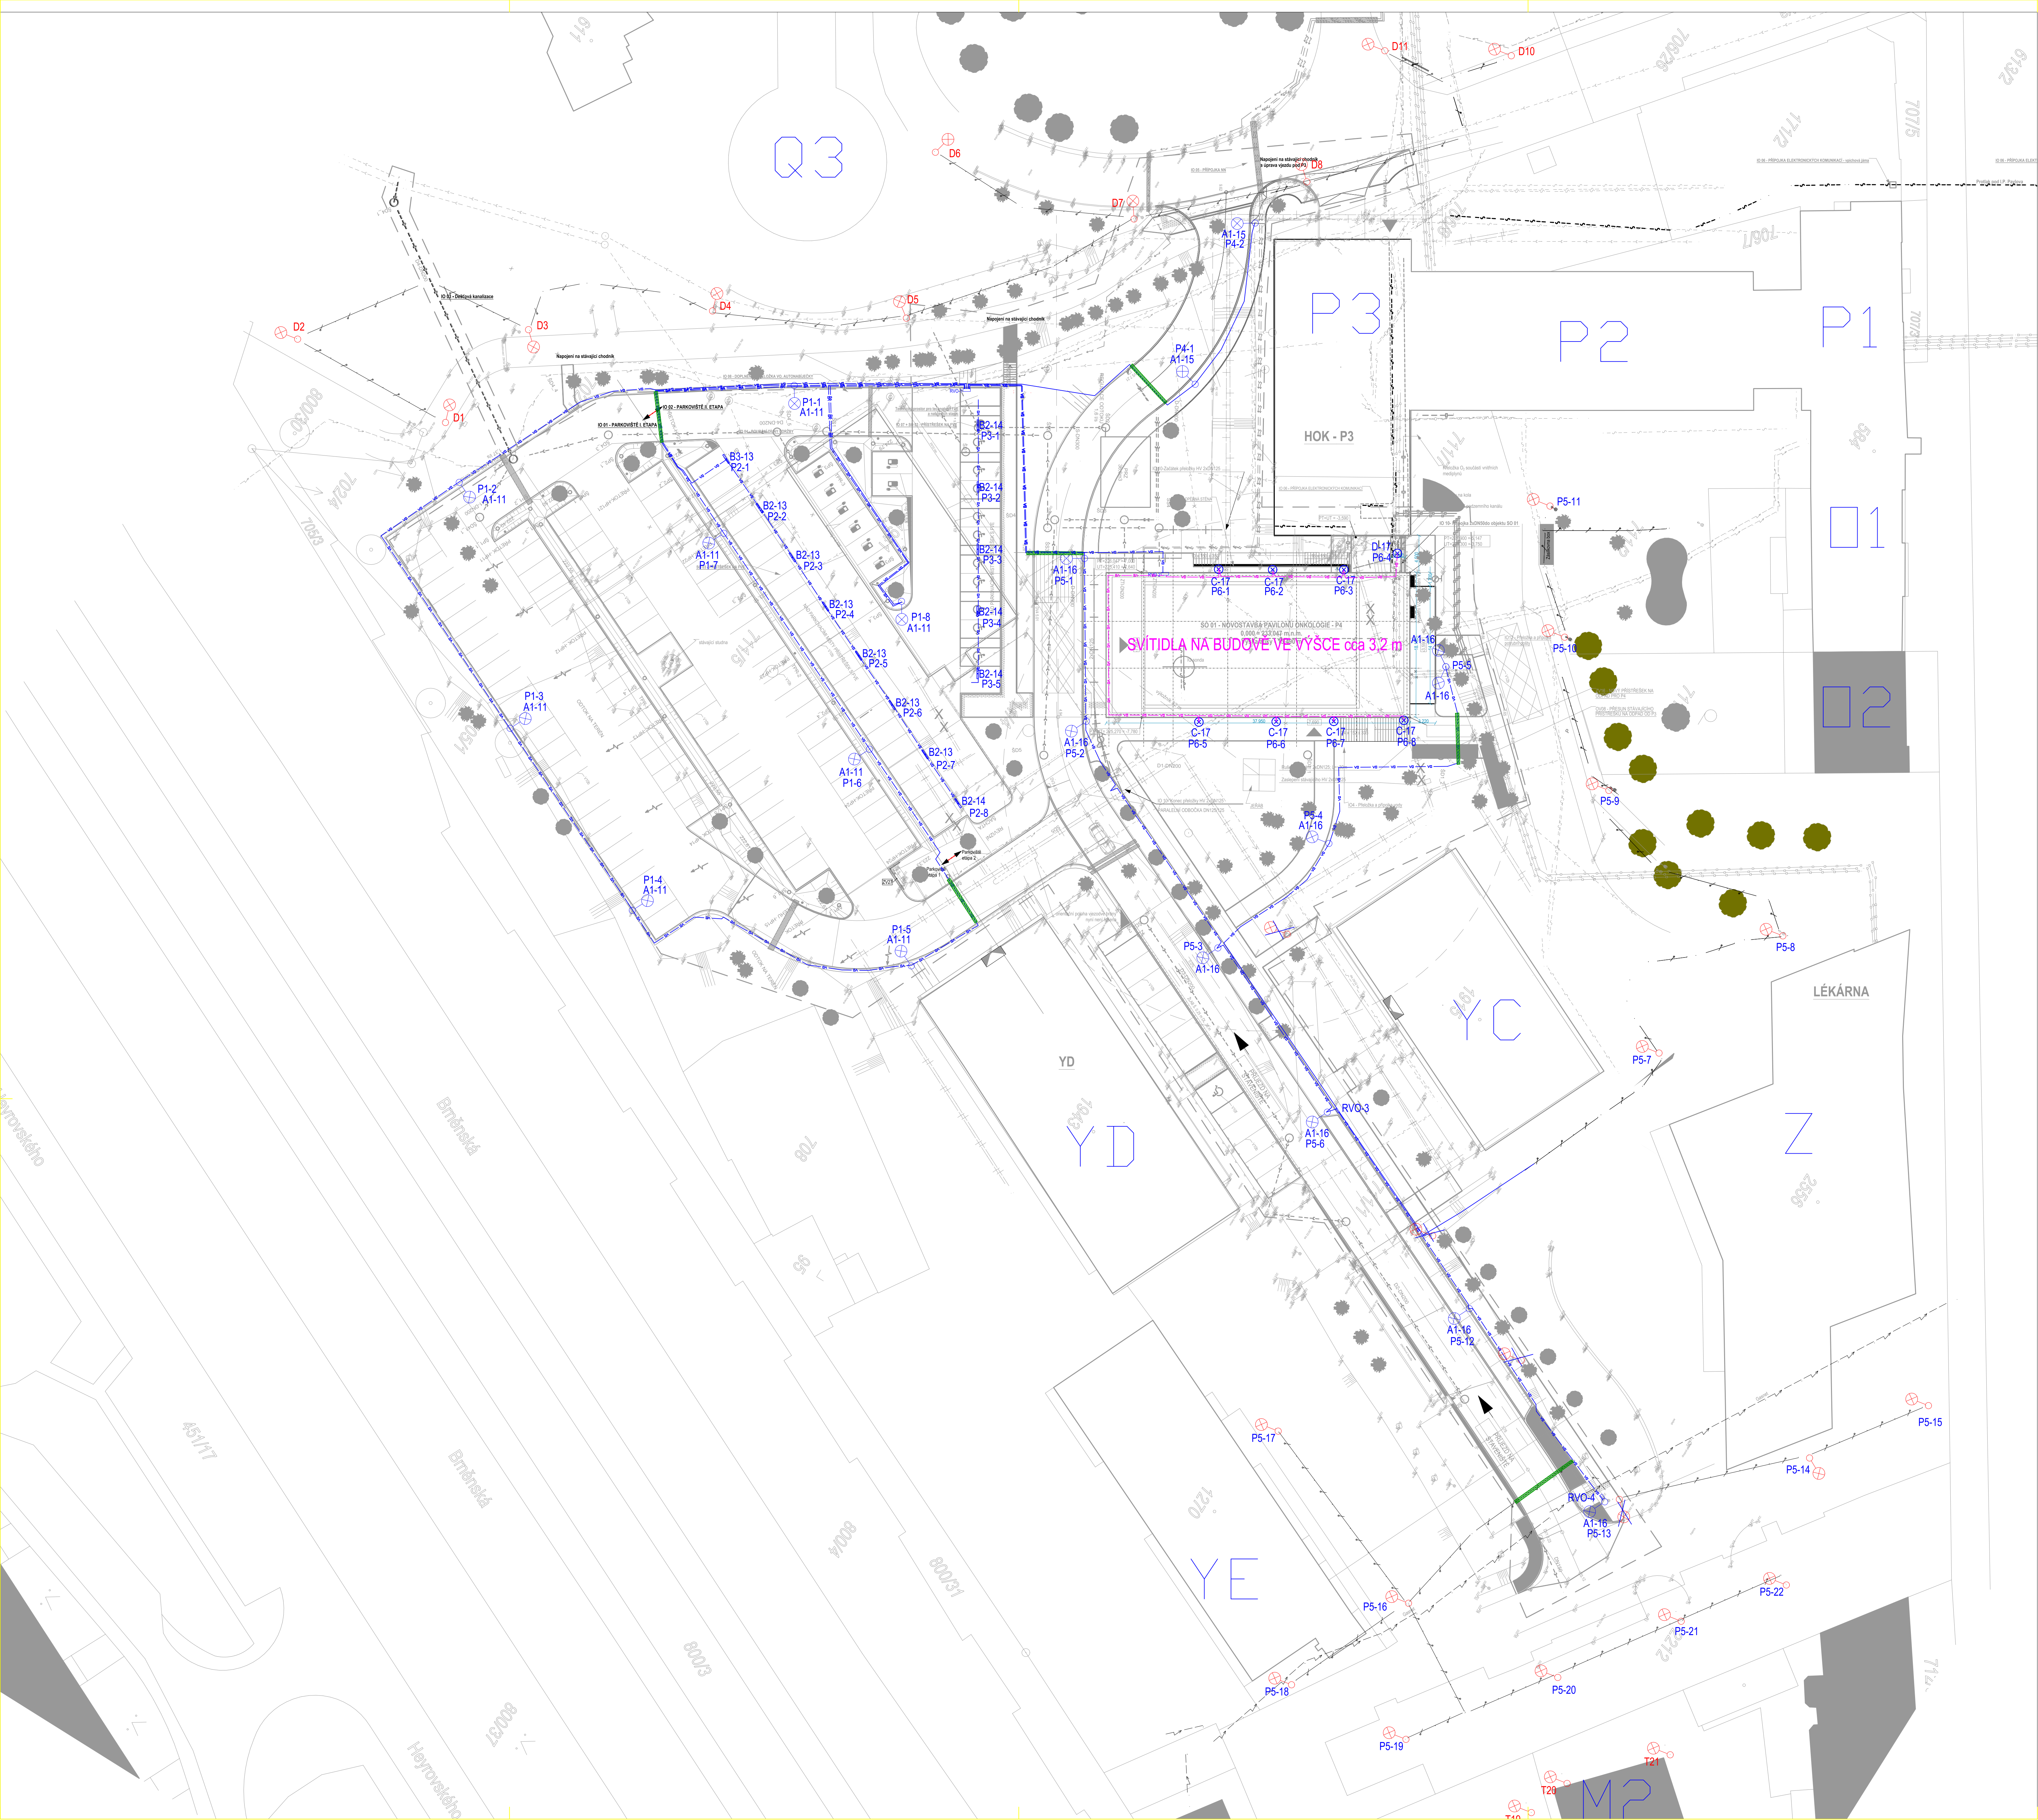
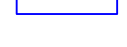


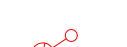

ROZVODNÁ SOUSTAVA
NAPÁJENÍ BUDOVY 3PNE AC 400 V/TN-C
VNITŘNÍ ROZVODY 3PNE AC 400 V/TN-S INPE AC 230 V/TN-S
OCHRANA PŘED DRAŽENÍM EL. PROUDEM
DLE ČSN EN 6140 es. 3 ZÁKLADNÍ OCHRANA, OCHRANA PŘI PORUŠĚ
OCHRANÉ OPATŘENÍ DLE ČSN 332000-4-41 ed. 3
AUTOMATICKÉ DOPLŮJENÍ OD ZBÍROJE
DVOULINIA NEBO TĚSLENÁ IZOLACE

Legenda:

-  **Nové svítidlo**
-  **Nová kabelová trasa VO v zemi**
-  **Stávající kabelová trasa VO v zemi**
-  **Rozváděč VO**
-  **Stávající rušená kabelová trasa MN v zemi**
-  **Trasa v chráničce**
-  **Stávající svítidlo**
-  **Stávající svítidlo - rušená**
-  **Popis svítidel:**
-  **A1-11 A1** Označení svítidla dle knihy svítidel
-  **-11** Označení vývodu z rozváděče RVO1
-  **P1-4 P1** Označení vývodu
-  **4-** pořadové číslo svítidla
-  **m1** Stávající svídlo se stávajícím značením
-  **P1-1** Stávající svídlo s novým značením - nutno přeznačit na stávajících stožárech
-  **P1-1** Nové svítidlo s novým značením

Popis svítidel:
RVO-2 - RIS s vypínačem a pojistkovým vývodem
RVO-3 - RIS s pojistkami pro uzel kabelu
RVO-4 - RIS s pojistkami pro napojení stávajících kabelu
venkovního osvětlení

1:5000 = 233,047 m/n.m

Novostavba Onkologické kliniky P4

Základní název: 2457, 779 00 Olomouc

Klient:

Fakultní nemocnice Olomouc
I.P. Pavlov 1556, 779 00 Olomouc, IČO 00098602

Generální projektant

 **Adam Rujbr Architects**

Sitovka 22, 612 00 Brno, tel.: 603 263 041

Holýšovi nádraží 16, 150 00 Praha 5, tel.: 603 790 403

Zodpovědný projektant: Ing. arch. Adam Rujbr

VP: Ing. Michal Surka

IO08 Doplnění a přeložka VO,

Projektant: Gust PO

BUSTEČNÁ, s. r. o.

Slovácká 24/493 612 00 Brno

IČO: 250 52 619

www.bustecn.cz

Zodpovědný projektant: Ing. Jan Novotný

Vypracoval: Ivana Dědková, Ing. Jan Novotný

Datum: 10.11.2023

Dokumentace pro provedení stavby
Situace VO

1:300

IO08-11/00