


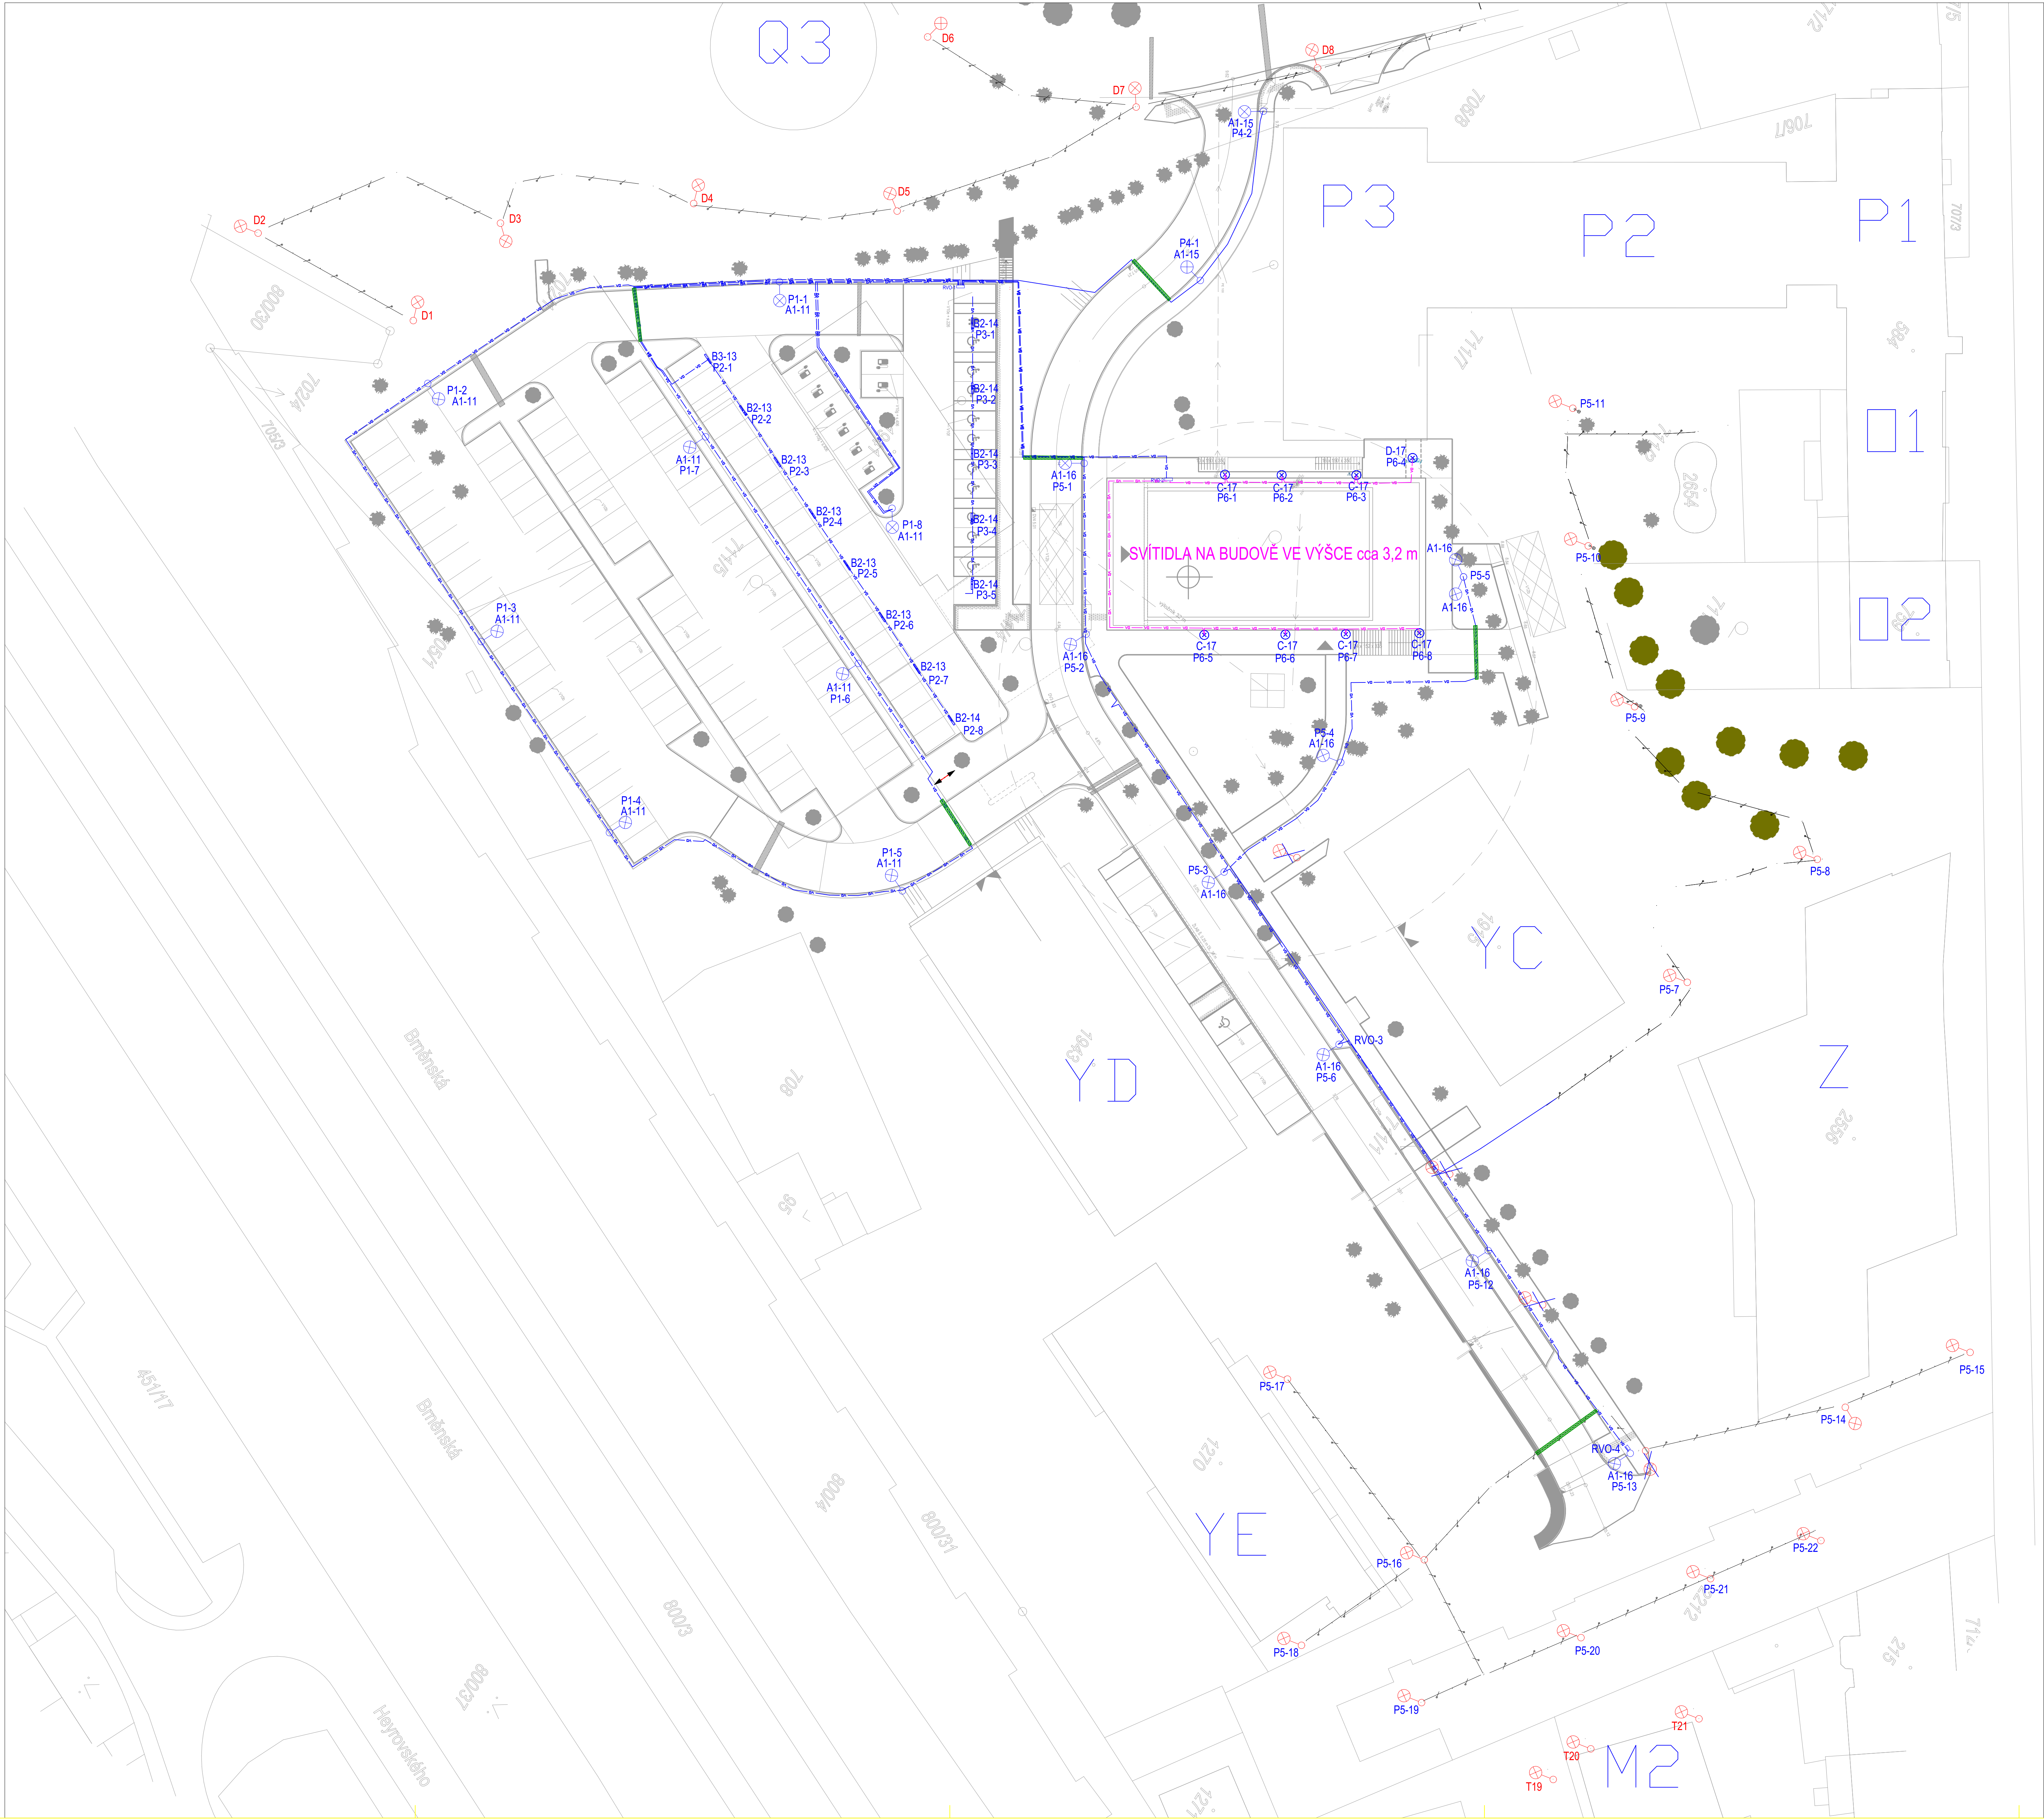

ROZVODNÁ SOUSTAVA
NÁPAJENÍ BUDOVY 3PNE AC 400 V/TN-C
VNITŘNÍ ROZVODY 3PNE AC 400 V/TN-S INPE AC 230 V/TN-S
DOHRANA PŘED DRAŽEN EL. PROUDEM
DLE ČSN EN 6140 ed. 3 ZÁKLADNÍ DOHRANA, DOHRANA PŘI PORUŠĚ
DOHRANÉ OPATŘENÍ DLE ČSN 332000-4-41 ed. 3
AUTOMATICKÉ ODPOJENÍ OD ZDROJE
DVOJITÁ NEBO ZESÍLENÁ IZOLACE
Legenda:

- Nové svítidlo**
- Nová kabelová trasa VO v zemi**
- Stávající kabelová trasa VO v zemi**
- Rozváděč VO**
- Stávající rušená kabelová trasa MN v zemi**
- Trasa v chráničce**
- Stávající svítidlo**
- Stávající svítidlo - rušená**
- Popis svítidel:**
 - A1-11 A1 Označení svítidla dle knihy svítidel
 - 11 Označení vývodu z rozváděče RVO1
- P1-4** P1 - označení vývodu
4 - pořadové číslo svítidel
- D1 Stávající svídlo se stávajícím značením**
- P1-1 Stávající svídlo s novým značením - nutno přeznačit na stávajících stožárech**
- P1-1 Nové svítidlo s novým značením**

Popis svítidel:
RVO-2 - RIS s vypínačem a pojiskovým vývodem
RVO-3 - RIS s pojiskami pro uzel kabelu
RVO-4 - RIS s pojiskami pro napojení stávajících kabelu
venkovního osvětlení