


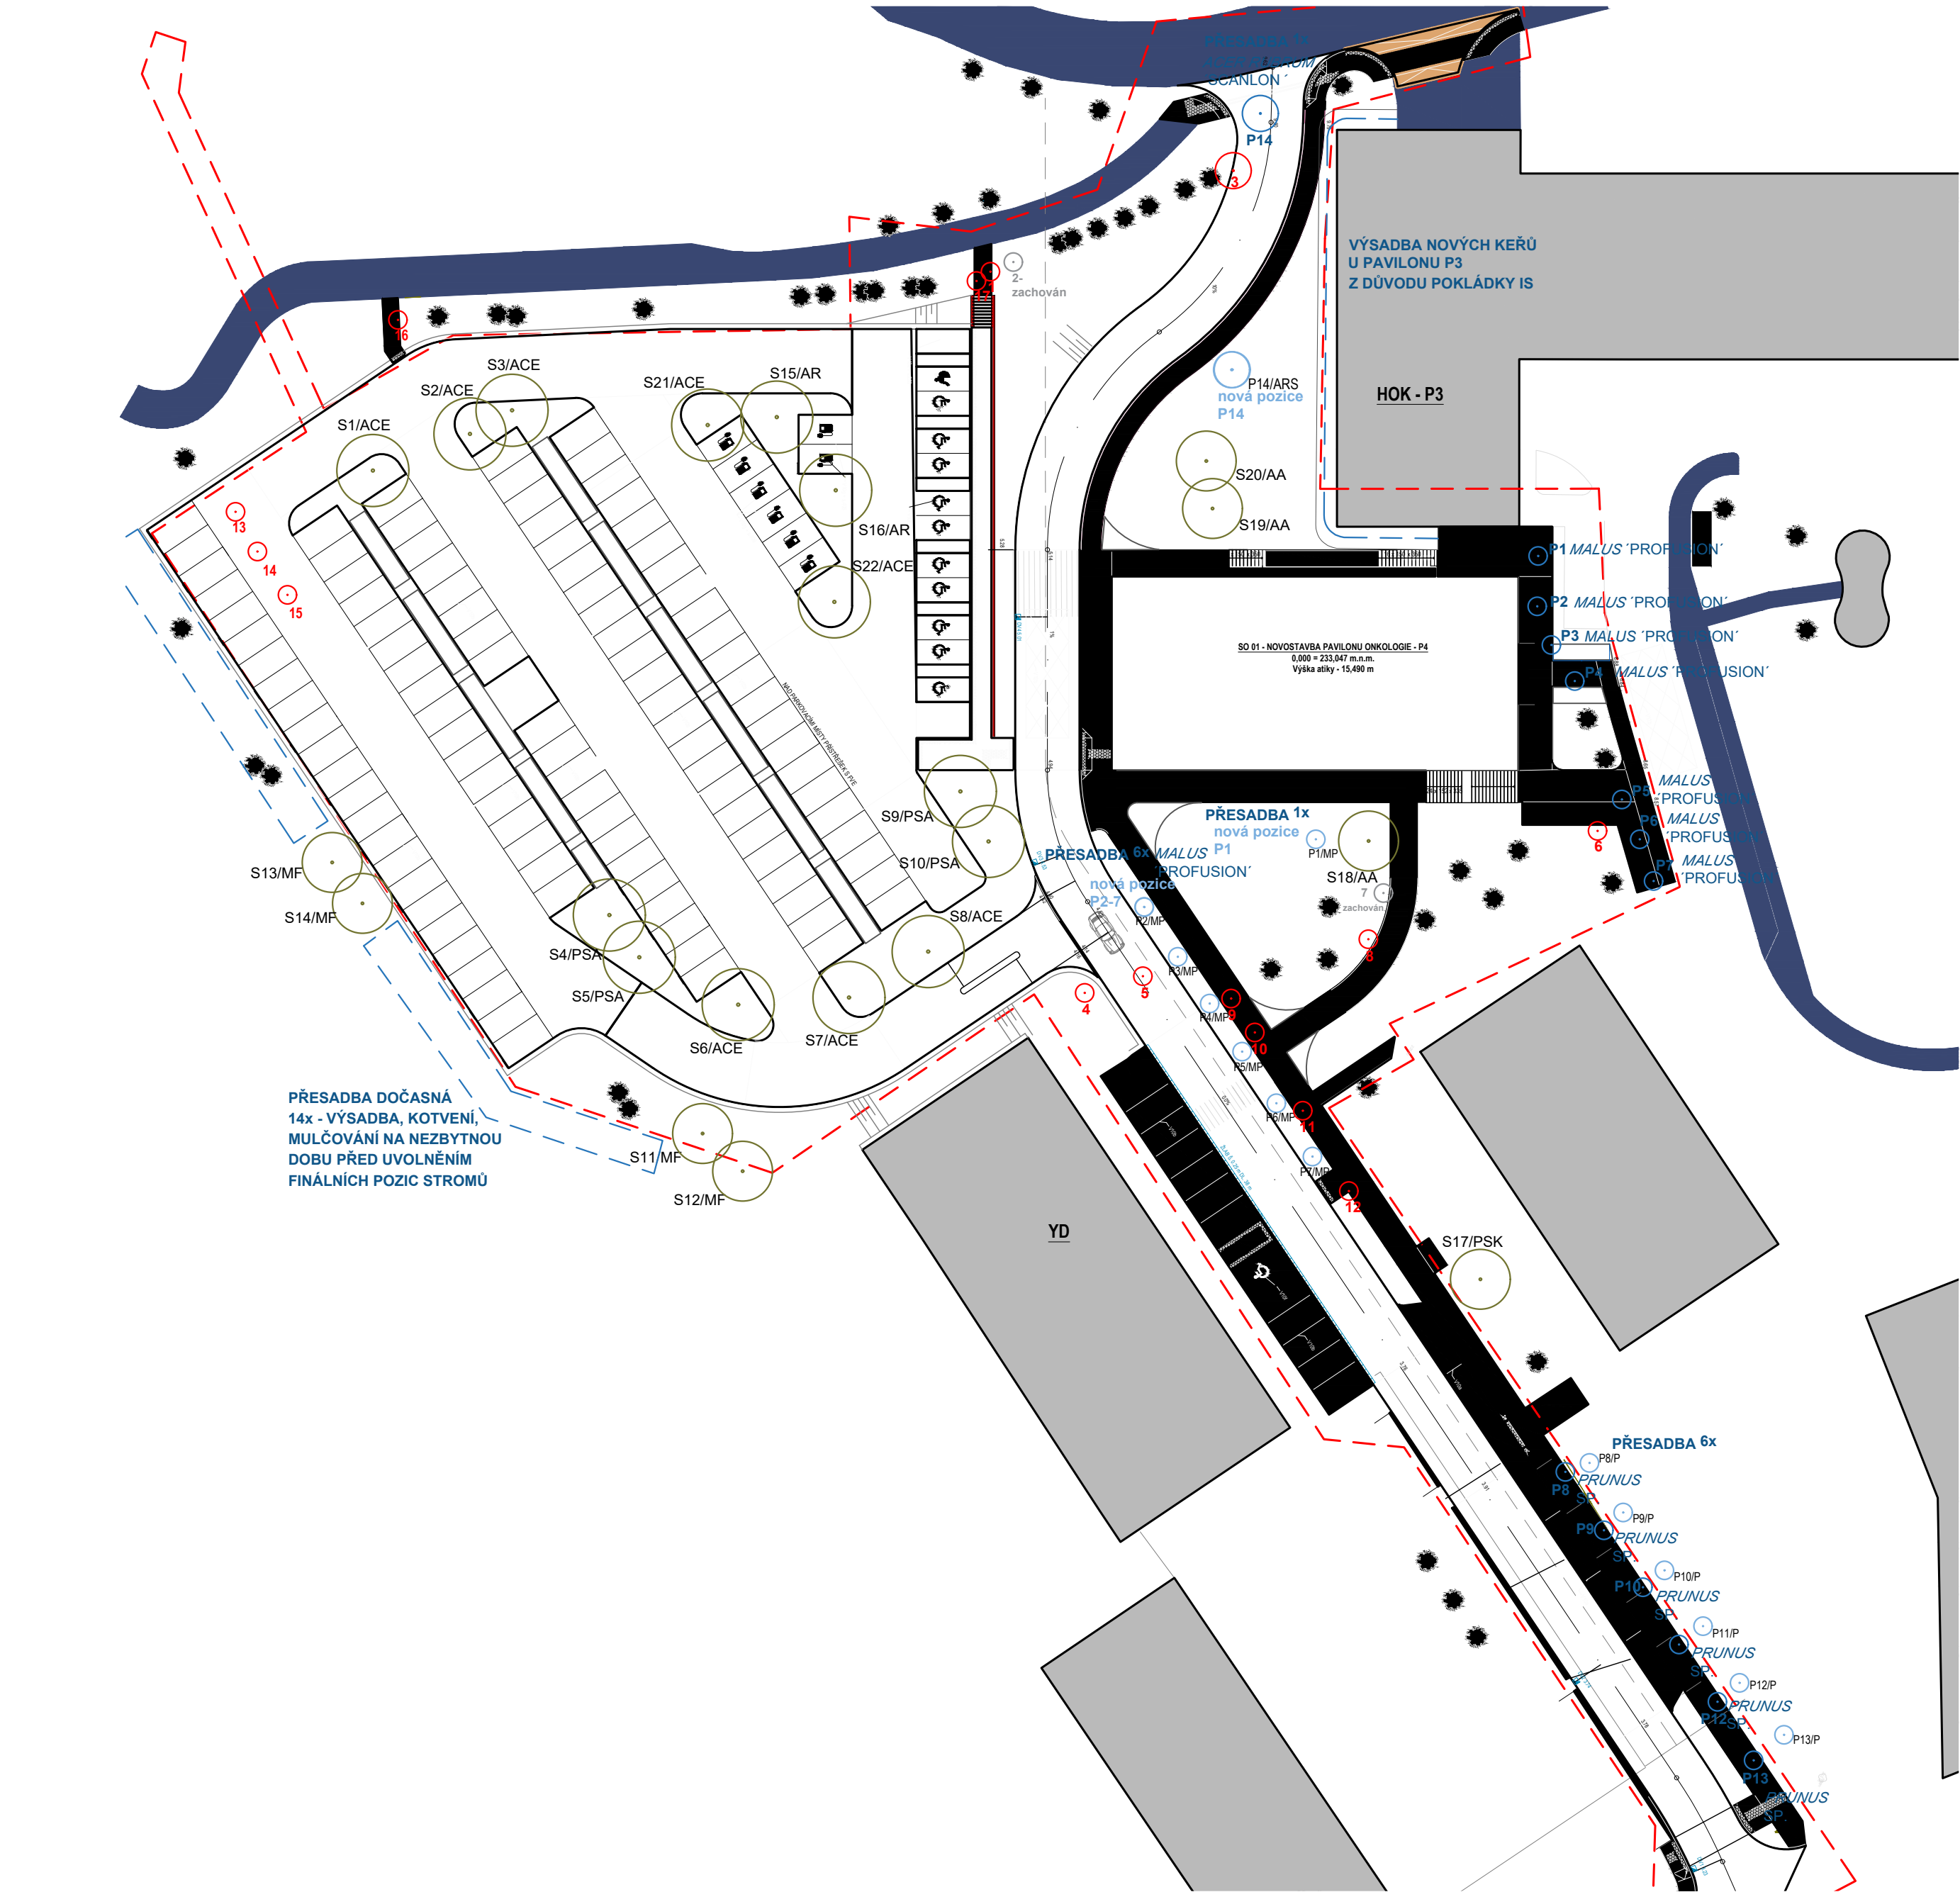


LEGENDA SADOVÉ ÚPRAVY

- ŘEŠENÉ ÚZEMÍ
- STROM STÁVAJÍCÍ
- STROM NOVÝ
- STROM KÁČENÝ
- STROM K PŘESAZENÍ
- NOVÁ POZICE PŘESAZENÉHO STROMU

FN OLOMOUČ NOVOSTAVBA PAVILONU P4					
DŘEVINY K ODSTRANĚNÍ A PŘESADBĚ					
ZN.	BOTANICKÝ NÁZEV	BĚŽNÝ NÁZEV	obvod KMENE (cm)	OPATŘENÍ	POZN.
1	PINUS SYLVESTRIS	BOROVICE LESNÍ	82	K	POVOLENÍ KE KÁČENÍ
3	PINUS SYLVESTRIS	BOROVICE LESNÍ	123	K	POVOLENÍ KE KÁČENÍ
4	ACER PSEUDOPLATANUS	JAVOR KLEN	KEŘ	K	
5	CORYLUS COLURNA	LÍSKA TURECKÁ	121	K	POVOLENÍ KE KÁČENÍ
6	TILIA CORDATA	LÍPA MALOLISTÁ	102	K	POVOLENÍ KE KÁČENÍ
8	ACER CAMPESTRE	JAVOR BABYKA	74	K	
9	ACER PLATANOIDES	JAVOR MLÉČ	93	K	POVOLENÍ KE KÁČENÍ
10	ACER PLATANOIDES	JAVOR MLÉČ	58	K	
11	ACER CAMPESTRE	JAVOR BABYKA	56	K	
12	ACER CAMPESTRE	JAVOR BABYKA	42	K	
13	ACER PLATANOIDES	JAVOR MLÉČ	60	K	
14	ACER PLATANOIDES	JAVOR MLÉČ	57	K	
15	ACER PLATANOIDES	JAVOR MLÉČ	71	K	
16	PINUS SYLVESTRIS	BOROVICE LESNÍ	130	K	POVOLENÍ KE KÁČENÍ
17	PINUS SYLVESTRIS	BOROVICE LESNÍ	95	K	POVOLENÍ KE KÁČENÍ
P1-P7	MALUS 'PROFUSSION'	JABLOŇ OKRASNÁ	17-24	P	PŘESAZENÍ V RÁMCI REALIZACE
P8-P13	PRUNUS SP.	TŘEŠEŇ OKRASNÁ	24-29	P	PŘESAZENÍ V RÁMCI REALIZACE
P14	ACER RUBRUM 'SCANLON'	JAVOR ČERVENÝ	17	P	PŘESAZENÍ V RÁMCI REALIZACE

0m 5m 10m 15m 20m

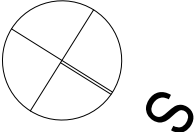

FN Olomouc - novostavba pavilonu P4

Zdravotnická 248/7, 779 00 Olomouc,
parc. č. 111/1 a 111/6, k. ú. Nová Ulice,

Klient
Fakultní nemocnice Olomouc
I.P. Pavlova 1856, 779 00 Olomouc

Adam Rujbr Architects

Seitka 22, 612 00 Brno, tel.: 603 283 041
Inchpří rabězi 19, 150 00 Praha 5, tel.: 603 799 403

Zodpovědný projektant
Ing. arch. Adam Rujbr

Vypracoval
Ing. Michal Surka

Datum
10.11.2023

D. 2. 9 Sadové úpravy

Zodpovědný projektant
Ing. Lucie Tlustá

Vypracoval
Ing. Zuzana Pataky

Datum
10.11.2023

Dokumentace pro provedení stavby

Kácení

D.2.9.3