


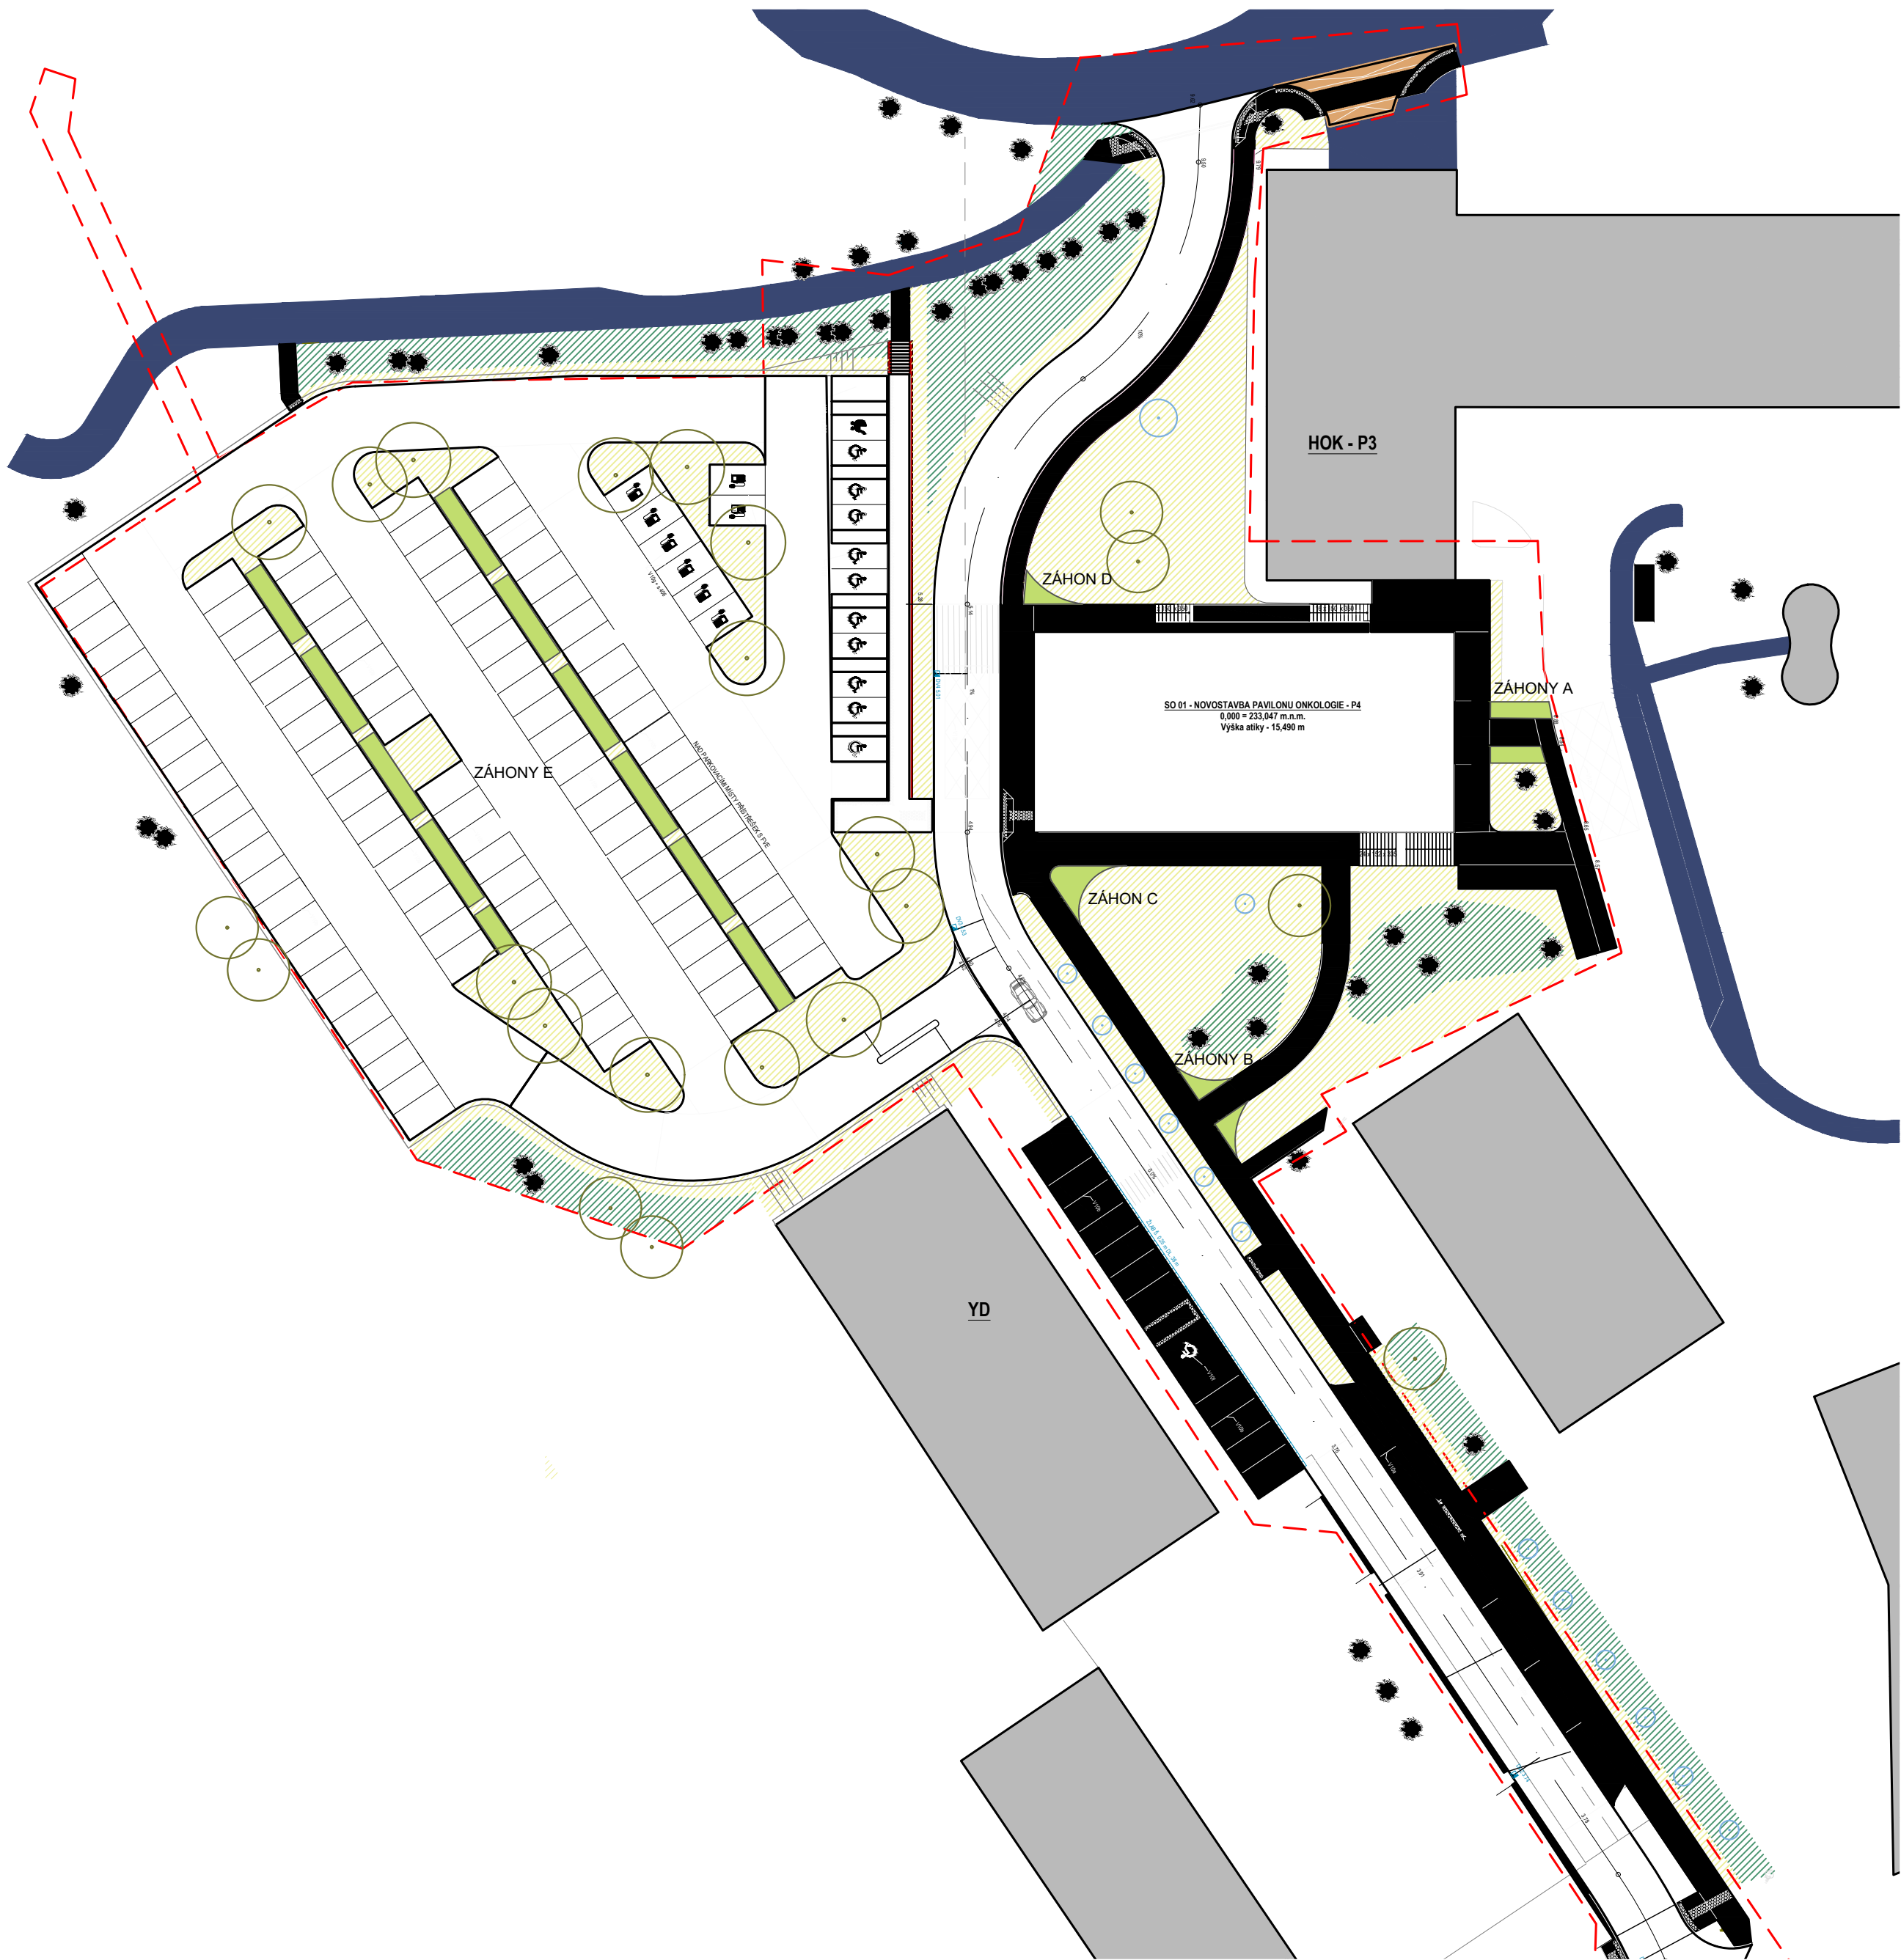


LEGENDA SADOVÉ ÚPRAVY

- ŘEŠENÉ ÚZEMÍ
- STROM STÁVAJÍCÍ
- STROM NOVÝ
- NOVÁ POZICE PŘESAZENÉHO STROMU
- ZÁHONY TRVALKOVÉ A KEŘOVÉ
- NOVÉ TRAVNATÉ PLOCHY
- STÁVAJÍCÍ PLOCHY ZELENĚ

FN OLOMOUČ NOVOSTAVBA PAVILONU P4 - BILANCE DŘEVINY K ODSTRANĚNÍ / VÝSADBY		
POLOŽKA	POČET	PLOCHA (m²)
PŘÍPRAVA		
STROMY K ODSTRANĚNÍ	14	
STROMY K ODSTRANĚNÍ NA POVOLENÍ	7	
STROMY K ODSTRANĚNÍ Z DŮVODU KOLIZE	14	
STROMY K PŘESAZENÍ	14	
KEŘE K ODSTRANĚNÍ	1	
KEŘE K NOVÉ VÝSADBĚ PO POKLÁDCE IS U P3	298	
ROSTLINNÝ MATERIÁL		
STROMY K VÝSADBĚ V ŘEŠENÉM ÚZEMÍ	18	
STROMY K VÝSADBĚ V RÁMCI AREÁLU V NAVAZUJÍCÍCH	4	
ZÁHONOVÉ PLOCHY NOVÉ		191
KEŘE K VÝSADBĚ	298	
TRVALKY A TRAVINY K VÝSADBĚ	241	
ROZCHODNÍKOVÉ ROHOŽE		342
ZALOŽENÍ TRÁVNÍKU		1896
STÁVAJÍCÍ PLOCHY ZELENĚ		914

0m 5m 10m 15m 20m

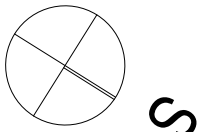

1:1000 = 229,477 m.m.m

FN Olomouc - novostavba pavilonu P4
Zdravotnický 248/1, 779 00 Olomouc,
parc. č. 111/1 a 111/6, k. ú. Nová Ulice.

Klient
Fakultní nemocnice Olomouc
I. P. Pavlova 185/6, 779 00 Olomouc

Adam Rujbr Architects
Sokolova 22, 612 00 Brno, tel.: 602 283 041
Holešovičkách 19, 150 00 Praha 5, tel.: 603 799 403
Zodpovědný projektant Ing. arch. Adam Rujbr
Vypracoval Ing. Michal Šarka
Datum 10.11.2023
D. 2. 9 Sadové úpravy
Zodpovědný projektant Ing. Lucie Tlustá
Vypracoval Ing. Zuzana Pataky
Datum 10.11.2023

Dokumentace pro provedení stavby
Situace přehledná

D.2.9.2